


105 и 4

Район Свердловский кв. N

ПЛАН
помещения, находящегося в городе Перми
по ул. Народовольческая N 42


подвал

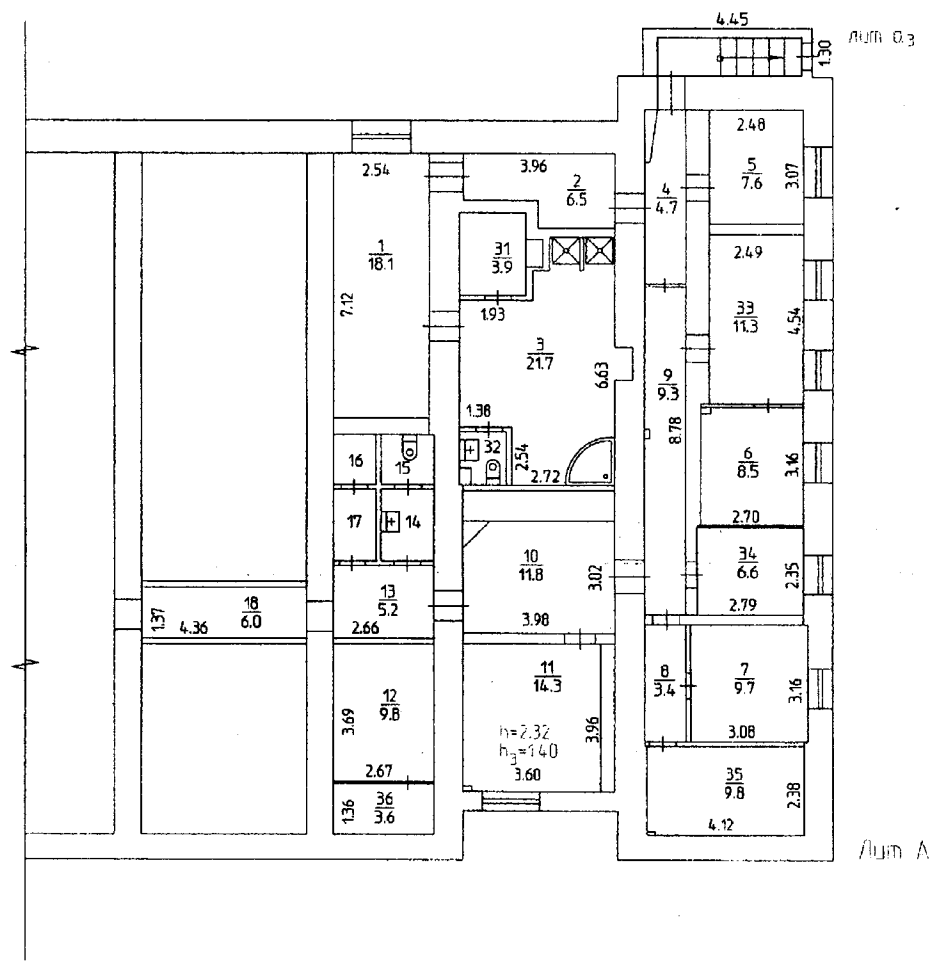

181,8 [22] Электротехника

Реконструкция
 N пом.(литера) 2,3,31,32
 ' 22 ' сентября 2008 г.
 Исполнитель: Сыпачева Н.С.

На переоборудование
пом. 1, 4-18, 33-36 (из пом. общ.)
 (литера, квартира, комната, и т.п.)
 разрешение не предъявлено
 ' 22 ' сентября 2008 г.
 Исполнитель: Сыпачева Н.С.

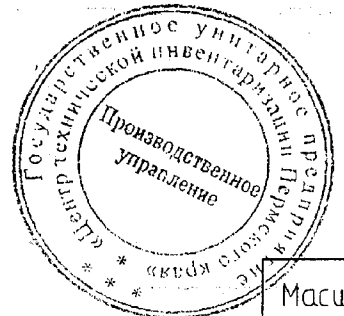

Масштаб 1:200 '22' 09 2008 Исполнитель Сыпачева Н.С.

