


9

Район Индустриальный кв. N 870
 ПЛАН
 помещения, находящегося в городе Перми
 по ул. Дениса Давыдова N 17

Подвал

Лист 4

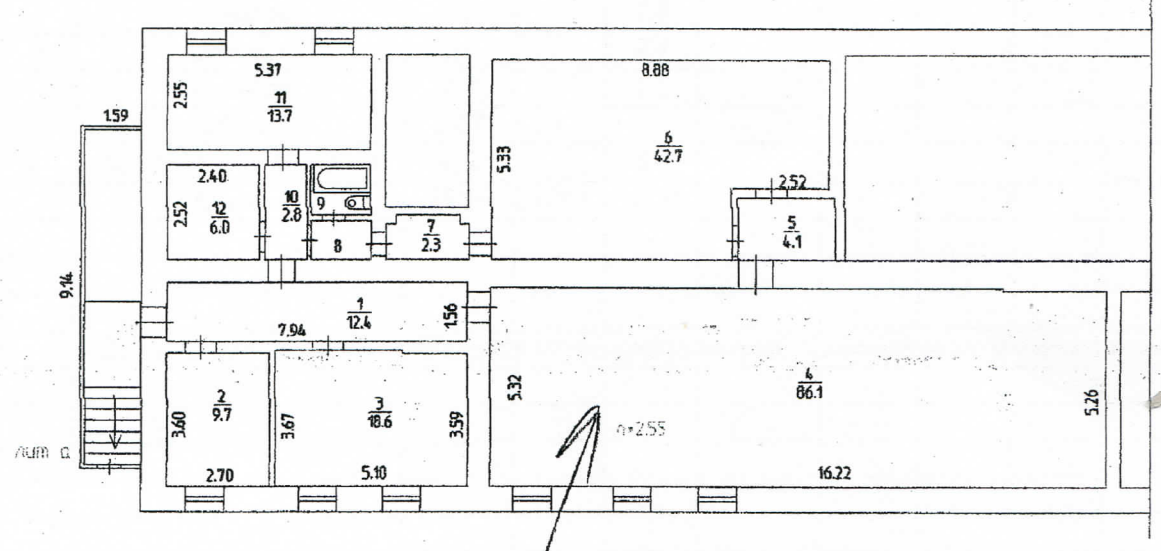

пустыня



Масштаб 1:200 "19" 09 2008 Исполнитель Вережкина Е.Г.

У.Экспликация нежилого помещения.

Литера по плану	Этаж	Номср помещения	Назначение помещений:	производственная			Общая площадь	В т.ч.		Высота помещений по внутреннему обмеру	Самовольно возведенная или переоборудованная площадь	
				Общая площадь	В т.ч.			Общая площадь	В т.ч.			
					полезная	подсобная			полезная			подсобная
А	подвал	1	Коридор	12,4		12,4			2,55			
		2	кабинет	9,7	9,7							
		3	кабинет	18,6	18,6							
		4	Столярный цех	86,1	86,1							
		5	коридор	4,1		4,1						
		6	склад	42,7	42,7							
		7	коридор	2,3		2,3						
		8	коридор	1,8		1,8						
		9	санузел	2,4		2,4						
		10	коридор	2,8		2,8						
		11	кабинет	13,7	13,7							
		12	Подсобное помещение	6,0		6,0						
			Итого:	202,6	170,8	31,8						
<p>Площадь изменилась в результате уточнения размеров. Помещения не эксплуатируются.</p>												