


ПЛАН ИЖС

1 ЭЖС

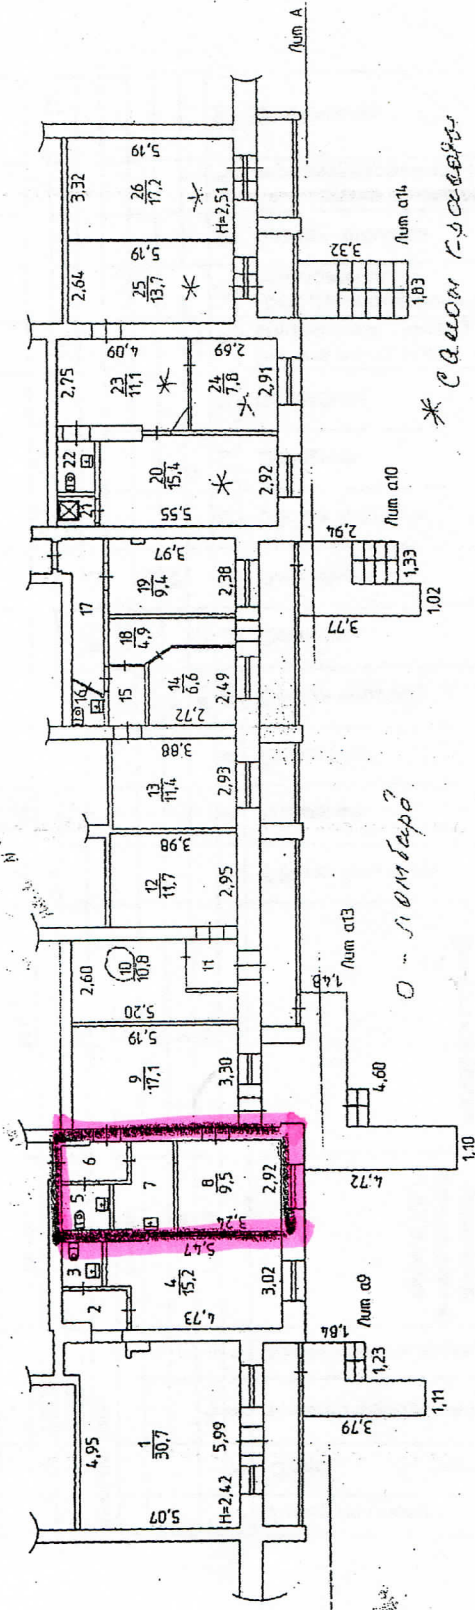

Краснокаский филиал Центральной технической инвентаризации Пермского края

Позитивный план нежилого помещения № 19, 10, 11, 25, 26	Дата	Лист 1
Руководитель (уполномоченное лицо)	подпись	Листов 1
Исполнитель	Адрес объекта	Масштаб 1:200
	ул. Калинина	
	№ 30	
	13.11.07г.	

