


1105-2,3

Район Мотовилихинский кв. N 1002

**ПЛАН**  
помещения, находящегося в городе Перми  
по ул. Бульвар Гагарина N 30Б

I этаж

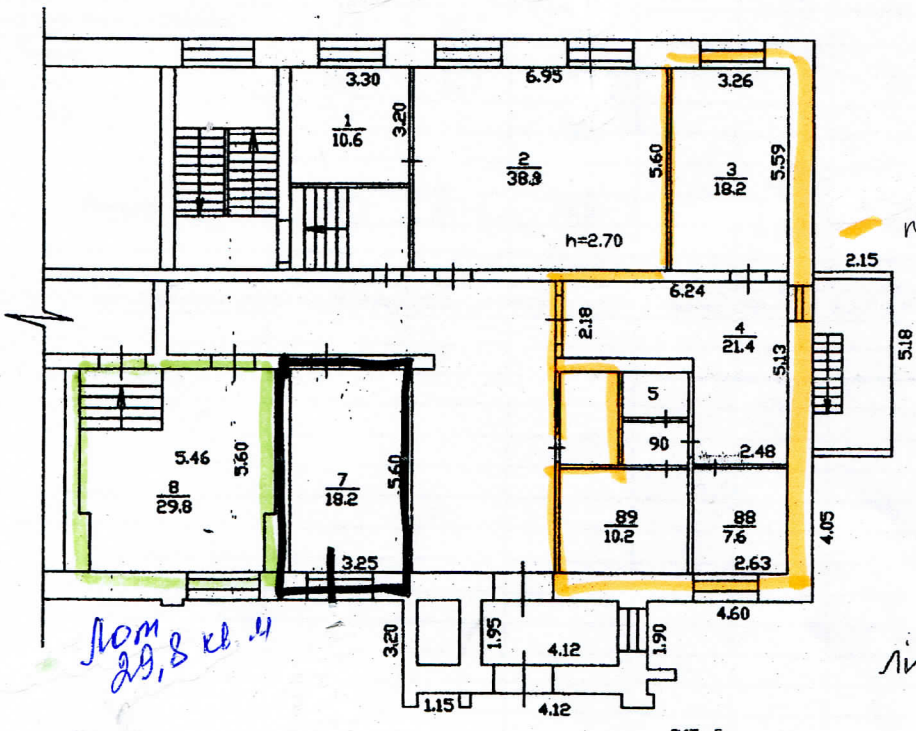

*Лит. Б*  
*м. Бульвар Гагарина*  
*9/12*

*Лит. Б*  
*29,8 кв. м*

Лит. Б



Масштаб 1:200 "09" 09 2008 Исполнитель Мошонкина И.С.

Электричество

22

159,5

**V. ЭКСПЛИКАЦИЯ НЕЖИЛОГО ПОМЕЩЕНИЯ.**

Литера по плану	Этаж	Номер помещения	Назначение помещений:	учрежденческая			Общая площадь	В т.ч.		Высота помещений по внутреннему обмеру	Самовольно возведенная или переоборудованная площадь
				Общая площадь	В т.ч.			Основная	вспомогательная		
					основная	вспомогательная					
Б	I	1	кабинет	10,6	10,6				2,70		
		2	кабинет	38,9	38,9						
		3	кладовая материал.	18,2	18,2						
		4	коридор	21,4		21,4					
		5	кладовая	2,3		2,3					
		7	кабинет	18,2	18,2						
		8	участковый инспектор	29,8	29,8						
		88	кабинет	7,6	7,6						
		89	кабинет	10,2	10,2						
		90	коридор	2,3		2,3					
				<b>Итого:</b>	<b>159,5</b>	<b>133,5</b>	<b>26,0</b>				
<p><i>Площадь изменилась в результате возведения перегородок в помещениях № 4, 5, 88-90.</i></p>											