

28


Район Мотовилихинский кв. N 1905

ПЛАН

помещения, находящегося в городе Перми  
по ул. Крупской N 79

цифры  
й.

подвал

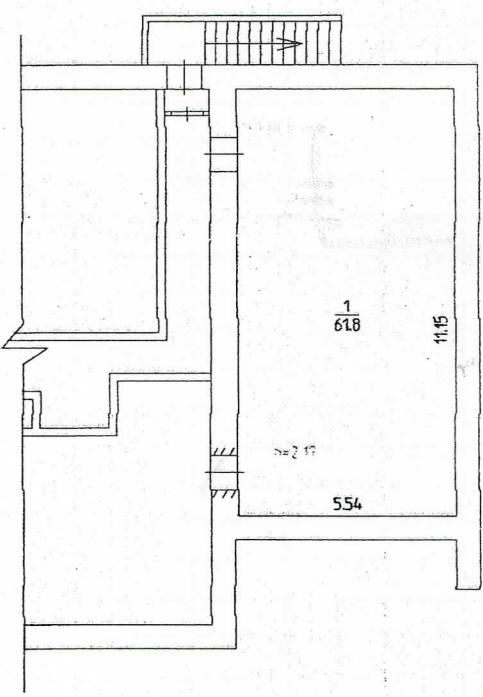

Лист А



Инвентаризация  
 (литера): 1  
И 2006 г.  
 Руководитель Кривичка

Масштаб 1:200 \* 75 \* 09 2008 Исполнитель Сединина К.В...

