



2 этаж

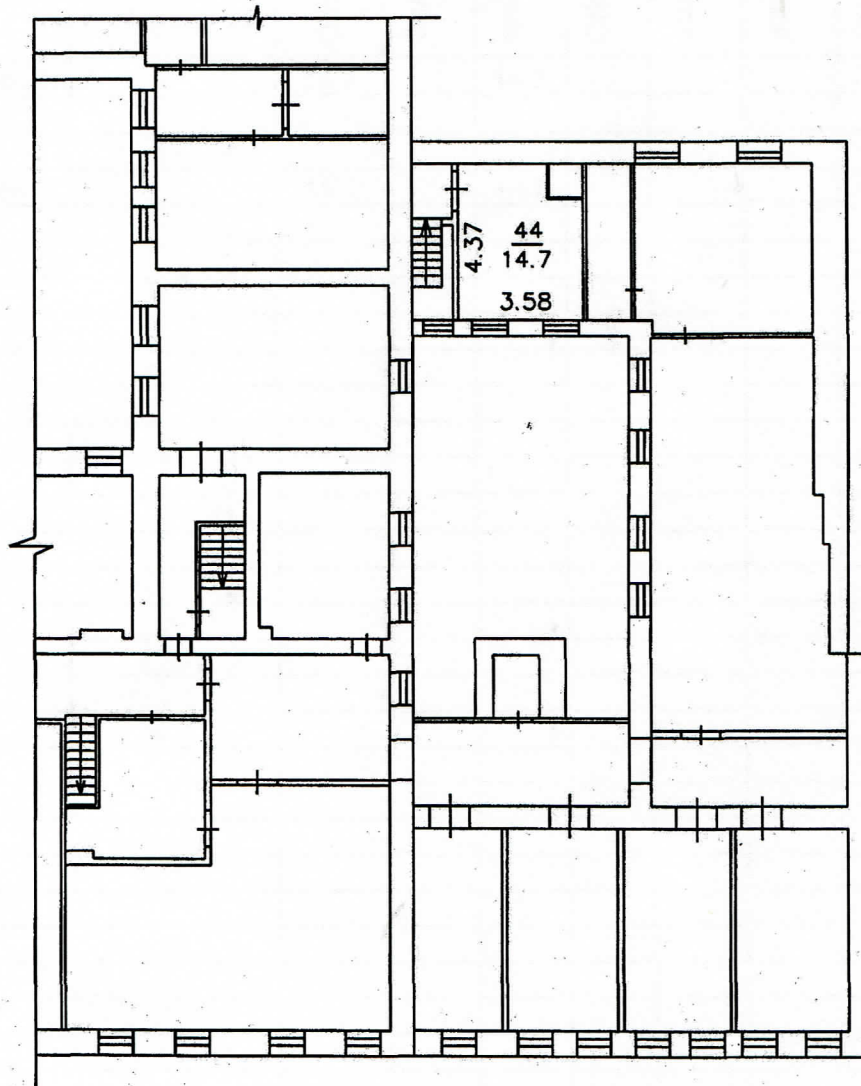

Лит.А

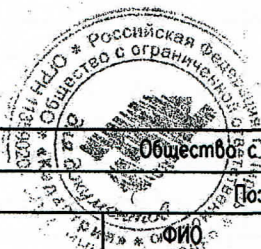

| | | | | | |
|--|-------------------|------------|------------|--|--------------------|
| Общество с ограниченной ответственностью "Кадастрия" | | | | | |
| Поэтажный план объекта | | | | | |
| | Ф.И.О. | подпись | дата | Адрес объекта | Лист 1 |
| Исполнитель | Шахмерганова Е.В. | <i>Шах</i> | 22.11.2016 | Пермский край, г. Пермь Ленинский район, ул. Сибирская и Пермская, д. 10/60 | Листов 1 |
| | | | | | Масштаб 1 : 200 |

— 3 —

