

СВИДЕТЕЛЬСТВО

О ГОСУДАРСТВЕННОЙ РЕГИСТРАЦИИ ПРАВА

УПРАВЛЕНИЕ ФЕДЕРАЛЬНОЙ СЛУЖБЫ ГОСУДАРСТВЕННОЙ РЕГИСТРАЦИИ,
КАДАСТРА И КАРТОГРАФИИ ПО ПЕРМСКОМУ КРАЮ

Дата выдачи:

"26" сентября 2014 года

Документы-основания: • Распоряжение Территориального управления Федерального агентства по управлению государственным имуществом по Пермскому краю " О безвозмездной передаче общежитий, составляющих казну Российской Федерации, в собственность муниципального образования "город Пермь" от 20.11.2007 №1219-р (с перечнем)

• Акт приема-передачи общежитий, составляющих казну Российской Федерации, безвозмездно передаваемых в собственность муниципального образования "город Пермь" от 16.01.2008

Субъект (субъекты) права: Муниципальное образование город Пермь

Вид права: Собственность

Объект права: помещение, назначение: нежилое помещение, общая площадь 13,9 кв.м, этаж 1, адрес (местонахождение) объекта: Пермский край, г.Пермь, Орджоникидзевский район, ул.Кабельщиков, д.99


Кадастровый (или условный) номер: 59:01:2910162:122

Существующие ограничения (обременения) права: не зарегистрировано

о чем в Едином государственном реестре прав на недвижимое имущество и сделок с ним "26" сентября 2014 года сделана запись регистрации № 59-59-01/004/2014-633

Регистратор

Костылева Т.В.

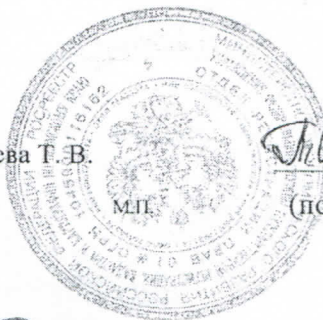

Т.В. Костылева
(подпись)

59- БД 437842



КОПИЯ ВЕРНА
СПЕЦИАЛИСТ
ДИО



КОПИЯ

№

Федеральное государственное унитарное предприятие
 «Российский государственный центр инвентаризации и учета объектов недвижимости -
 Федеральное БТИ»
 (полное наименование ОТИ – организация технического учета и технической инвентаризации объектов капитального строительства)
 Филиал ФГУП «Ростехинвентаризация – Федеральное БТИ» по Пермскому краю
 (наименование обособленного подразделения ОТИ)
 Отделение №1

ТЕХНИЧЕСКИЙ ПАСПОРТ

На _____ Помещение _____
 (вид объекта учета)

 нежилые помещения
 (наименование объекта учета)

Адрес (местоположение) объекта учета:

Субъект Российской Федерации	Пермский край	
Район		
Муниципальное образование	тип	
	наименование	
Населенный пункт	тип	город
	наименование	Пермь
Улица (проспект, переулок и т.д.)	тип	улица
	наименование	Кабельщиков
Номер дома	99	
Номер корпуса		
Номер строения		
Литера	А	
Иное описание местоположения	Орджоникидзевский район	

Сведения о ранее произведенной постановке на технический учет в ОТИ

Инвентарный номер	57:401:002:000167710:0000:20001
Кадастровый номер	

Штамп органа государственного технического учета о внесении сведений в Единый государственный реестр объектов капитального строительства (ЕГРОКС)

Наименование учетного органа	
Инвентарный номер	
Кадастровый номер	
Дата внесения сведений в ЕГРОКС	


Паспорт составлен по состоянию на « 14 » ноября 2009 года

Руководитель (уполномоченное лицо) _____
 (подпись)

(Хотулева П.В.)
 (Фамилия И.О.)


Для справок № 7

М.П.

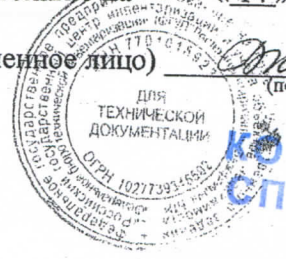


КОПИЯ ВЕРНА
 СПЕЦИАЛИСТ
 ДИО

План нежилых помещений
Этаж расположения первый

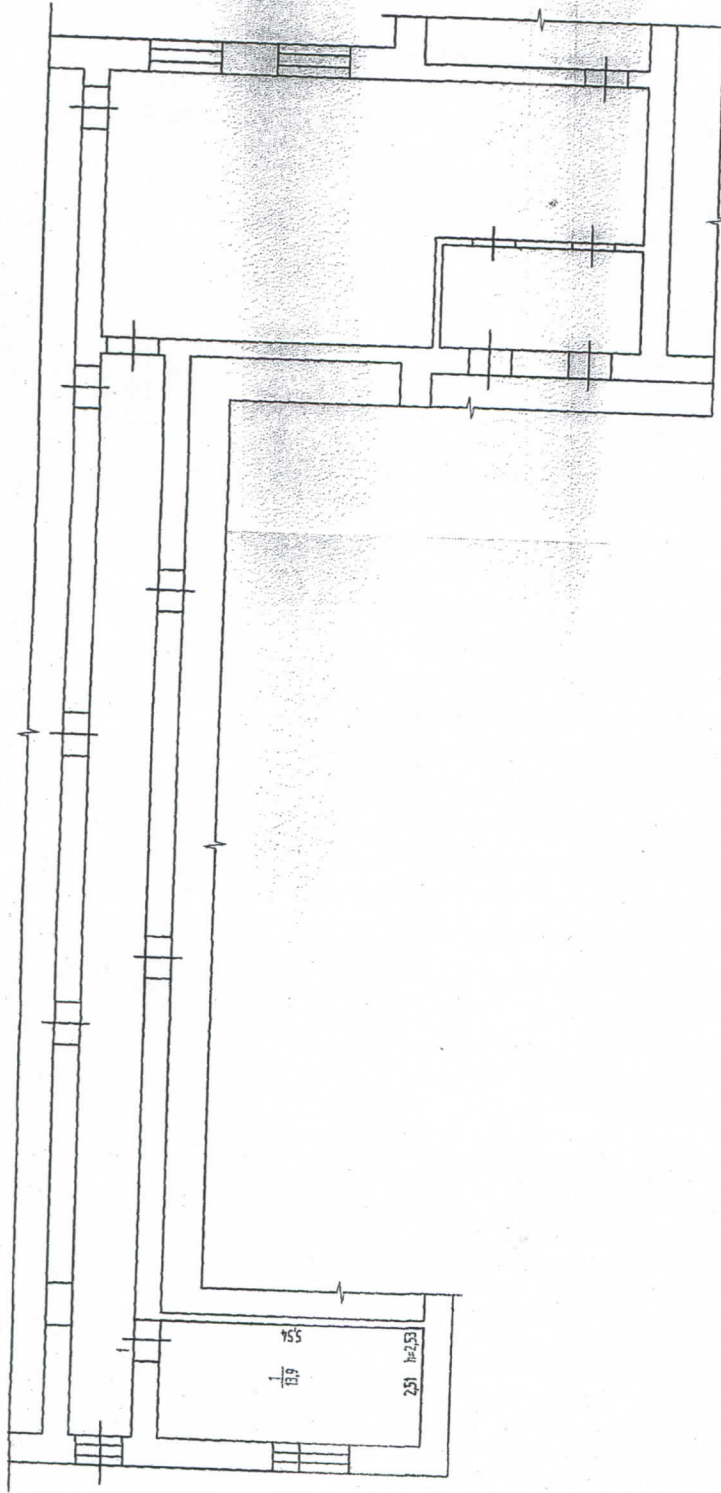

Лист 1	Филиал ФГУП "Ростехинформатизация - федеральное БТИ" по Пермскому краю	№ документа Э-40802046774 0083001
Дата 14.11.2009	Исполнитель Техник Пирогов А.В.	М 1:100
20.11.09	Ведущий специалист Королева Т.Ю.	Подпись Исполнителя Пирогов А.В.
	Филиал И.О. Пермский край	Подпись Исполнителя Королева Т.Ю.
	План нежилых помещений расположенных по адресу: Пермский край, город Пермь, Орбитаевский район, улица Кабельщиков, дом 99	Лист А

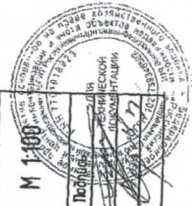

КОПИЯ ВЕРНА
СПЕЦИАЛИСТ
ДИО



69

II. ЭКСПЛИКАЦИЯ

к поэтажному плану нежилых помещений расположенных по адресу:
Пермский край, город Пермь, Орджоникидзевский район, улица Кабельщиков, дом

Литера по плану	Этажи (начиная с 1 этажа)	Номер помещения (торгового, складского и т.п.)	Номер по плану строения (комнаты, коридора и т.п.)	Назначение частей помещения: канцелярское помещение, классная комната, коридор и т. п.	Площадь по внутреннему обмеру, кв. м., в том числе предназначенная под помещения					Высота помещения по внутреннему обмеру
					Учрежденческая		Итого (по этажу, строению)			
					основная	вспомогательная				
1	2	3	4	5	6	7	8	9	10	11
A	1	1	1	кабинет	13,9					
				Итого:	13,9				13,9	

**КОПИЯ ВЕРНА
СПЕЦИАЛИСТ
ДИО**



1		2
1. Фундамент		Сборные железобетонные сваи с железобетонным ростверком
2. Наружные стены (материал)		Кирпичные $m=60$ см
3. Перегородки (материал)		Кирпичные
4. Перекрытие (материал)		Железобетонные плиты
5. Крыша, кровля		Мягкая рулонная совмещенная с перекрытием
6. Полы		Плитка, линолеум по бетонному основанию
7. Проемы	оконные	2-е створные деревянные, металлопластик
	дверные	Деревянные, металлопластиковые стеклопакеты, металлические
8. Отделка	внутренняя	Окраска, обои, штукатурка, плитка, отделочные материалы
	наружная	Бетонная облицовочная плитка
9. Вид отопления		Центральное
10. Наличие:		
а) водоснабжения		От городской сети
б) газоснабжения		Сетевое
в) электроснабжения (тип проводки)		Скрытый тип проводки
г) канализации		В городскую сеть
д) горячего водоснабжения		Централизованное
е) ванн или душа, сауны или бассейна		есть
ж) лоджий или/и балконов		есть
з) телефона		есть
и) радио		нет
к) лифт		есть
л) вентиляция		естественная
м) сигнализация		есть
11. Прочие:		прочие работы

IV. СТОИМОСТЬ НЕЖИЛОГО ПОМЕЩЕНИЯ

Полная балансовая стоимость _____ руб.
 Остаточная балансовая стоимость с учетом износа _____ руб.
 Действительная инвентаризационная стоимость в ценах 1969 г. 1445,16 руб.

Дата	Исполнил	Фамилия, имя, отчество	Подпись
14.11.2009г.	Исполнил	Пирогов А.В.	
30.11.09	Проверил	Королева Т.Ю.	

КОПИЯ ВЕД. СПЕЦИАЛИСТ



Фотографии объекта оценки

Фото № 1



Фото 2



Фото 3



Фото 4

