


ул. Чапаева, 48

Раздел 5
Листиска из Единого государственного реестра недвижимости об основных характеристиках и зарегистрированных правах на объект недвижимости
План расположения помещения, машино-места на этаже (плане этажа)

Мещенице	
Лист № <u>09.08.2017</u>	Всего листов раздела <u>5</u>
Раздела <u>5</u>	Всего разделов: <u>5</u>
Кадастровый номер: <u>59:01:4410653:1854</u>	Всего листов выписки: <u>1</u>

Номер этажа (этажей): Этаж № 1

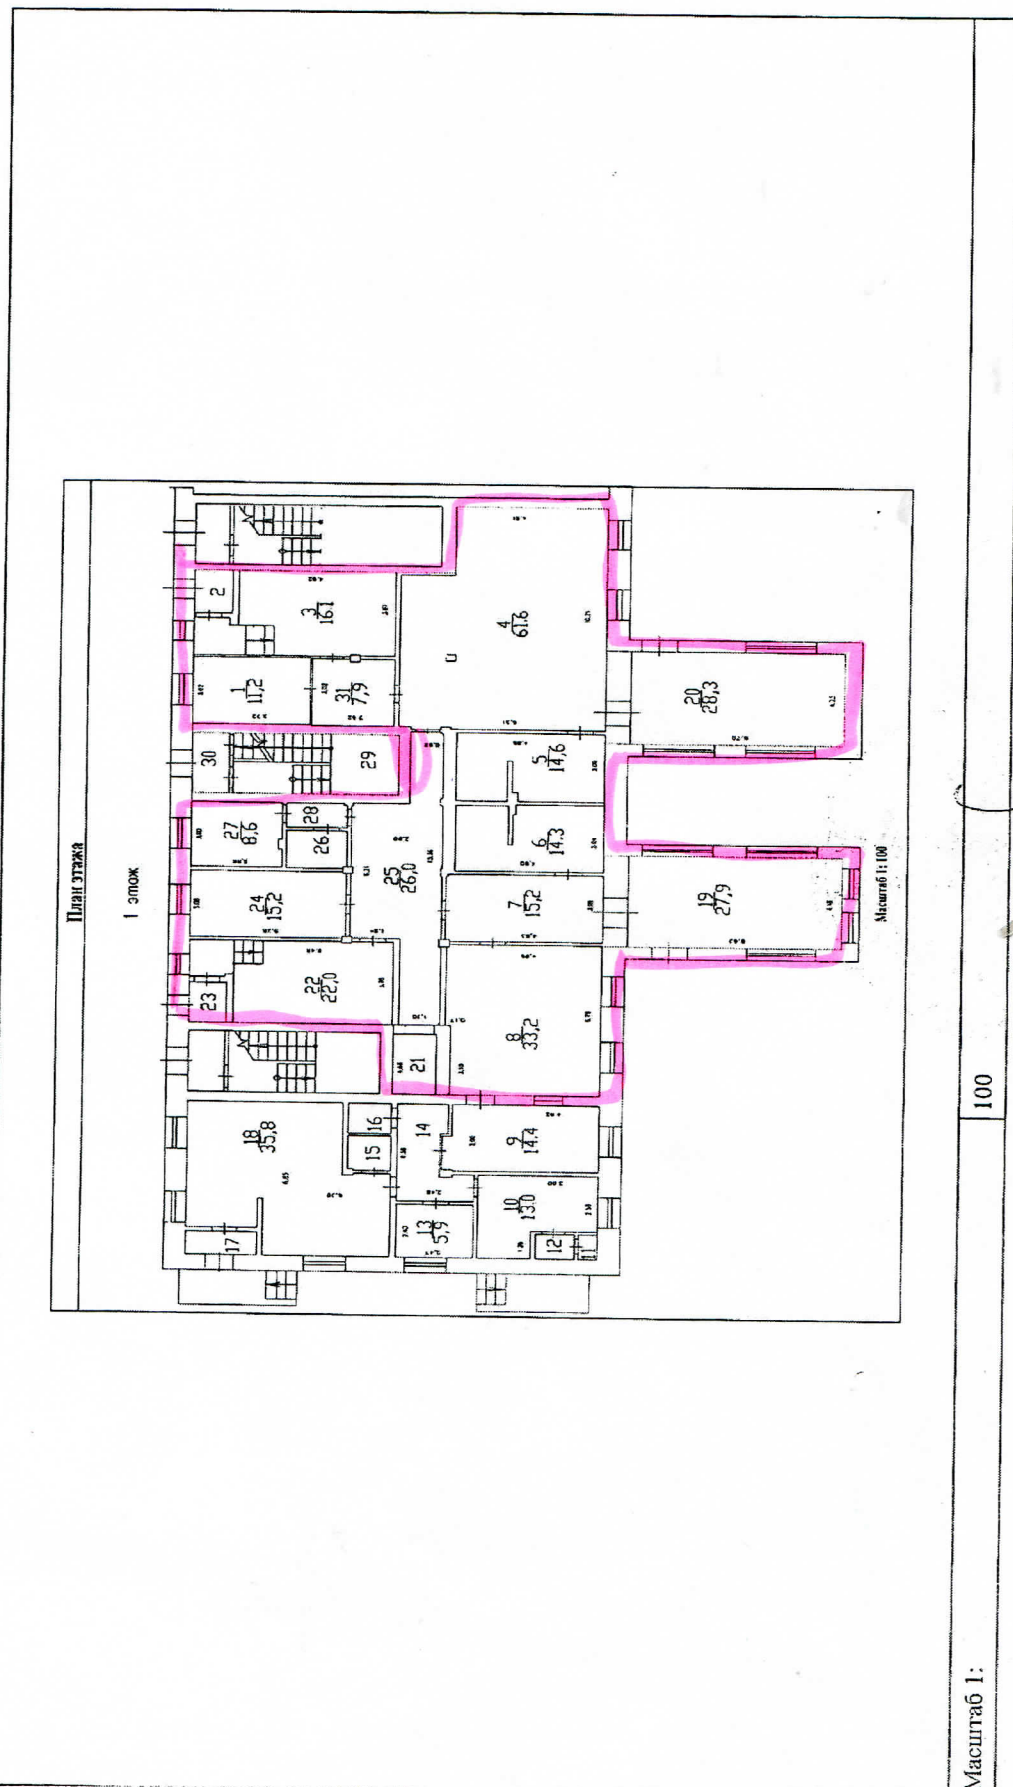

Масштаб 1: 100

ГЛАВНЫЙ СПЕЦИАЛИСТ-ЭКСПЕРТ (полное наименование должности)	М.П.
Калинина С. М.	(инициалы, фамилия)