


192,6 кв.м
 цена 8820,0 руб/мес
 цена в мес 105800 руб/мес
 сумма 2168,0 руб./мес.

План встроенных помещений
 Этаж расположения цокольный в мскд

ося 41,3 кв.м
 ося 13,8 кв.м


ося 37 кв.м
 для расчета 45,0 кв.м

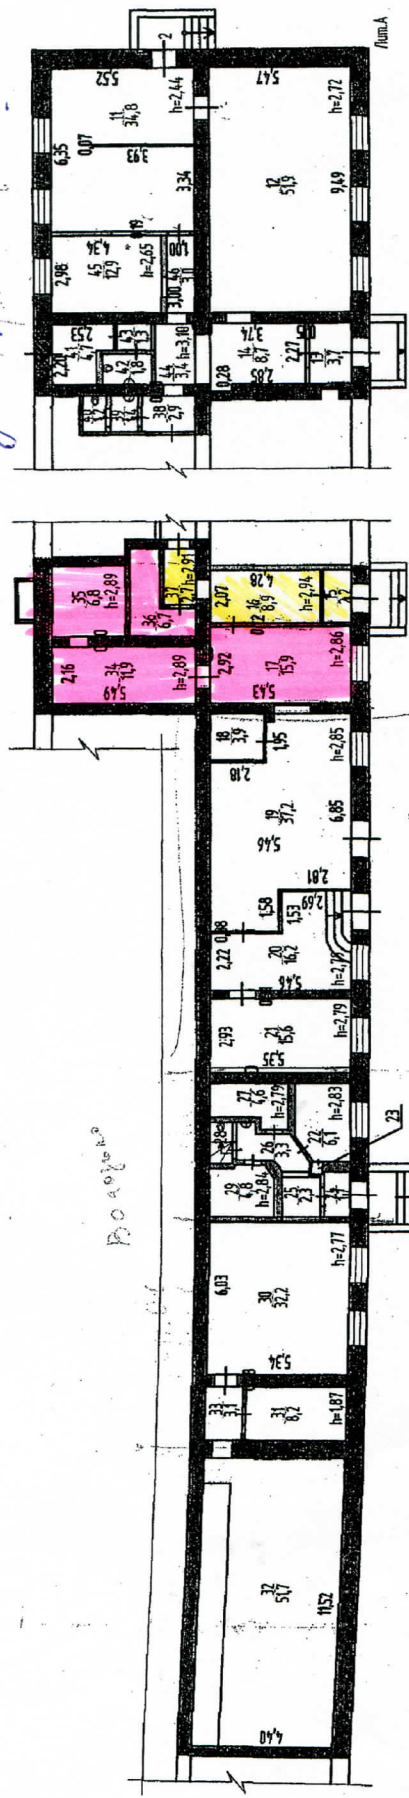

Сводный план перепланировки или переустройства
 лист 21/5
 Исполнитель: [Signature]
 Дата: 30.11.09 Подпись: [Signature]

Сводный план перепланировки или переустройства
 лист 19/20
 Исполнитель: [Signature]
 Дата: 30.11.09 Подпись: [Signature]

КОПИЯ

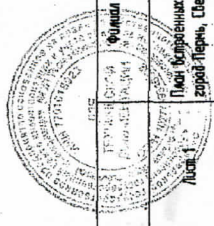

Инд. номер 57.407.002.00013840 0000-20002	Филиал ФГУП "Росстандарт" Пермский край по Пермскому краю	М 1200
Лист 1	План встроенных помещений, расположенных по адресу: Пермский край, город Пермь, Свердловский район, улица Рабоче-Крестьянская, дом 26	Лист А
Исполнитель Техник	Фамилия И.О. Надренко С.Ф.	Подпись [Signature]
Дата 30.11.2009	Ведущий инженер Пыжов Е.В.	[Signature]

198