
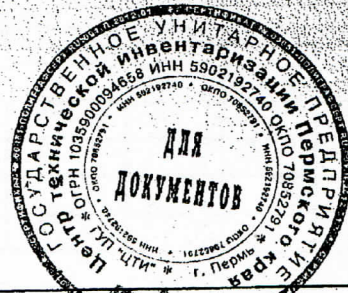


4

Район Индустриальный кв. N 846

ПЛАН
помещения, находящегося в городе Перми
по ул. Космонавта Леонова N 23

Подвал

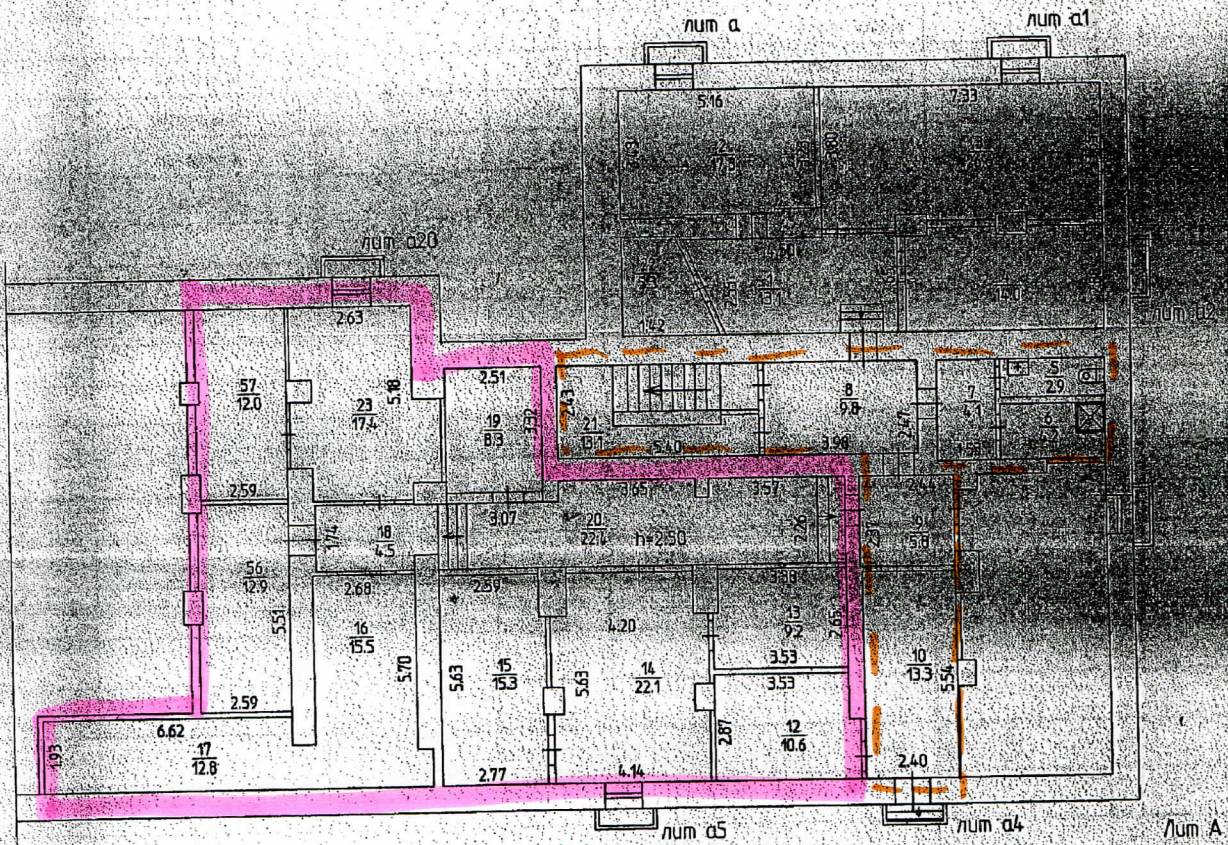

Масштаб 1:200 '09' 09 2008 Утвердил Вербкина Е.Г.

