


1105 2, 3

Район Мотовилихинский кв. N 1002

ПЛАН
помещения, находящегося в городе Перми
по ул. Бульвар Гагарина N 30Б

I этаж

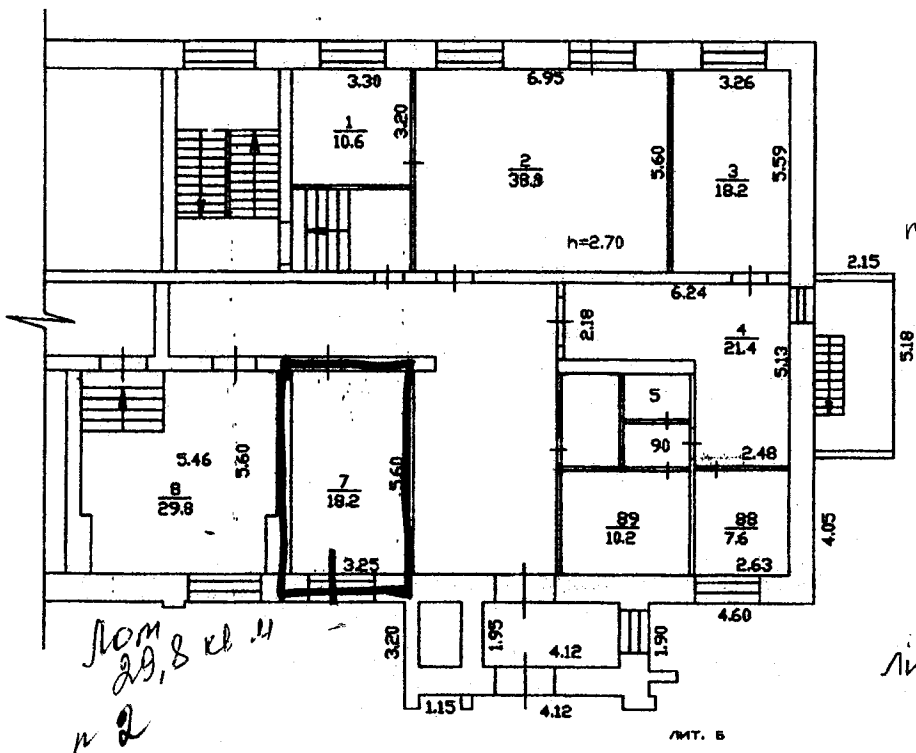

*Лит 3
по. Бульв.
9/н*

*Лит
29,8 кв м
н 2*

Лит. Б

Электричество

22

159,5



Масштаб 1:200 "09" 09 2008 Исполнитель Машонкина И.С.

V. Экспликация нежилого помещения.

Литера по плану	Этаж	Номер помещения	Назначение помещений:	учрежденческая			Общая площадь	В т.ч.		Высота помещений по внутреннему обмеру	Самовольно возведенная или переоборудованная площадь	
				Общая площадь	В т.ч.			Общая площадь	В т.ч.			
					основная	вспомогательная			основная			вспомогательная
Б	I	1	кабинет	10,6	10,6					2,70		
		2	кабинет	38,9	38,9							
		3	кладовая материал.	18,2	18,2							
		4	коридор	21,4		21,4						
		5	кладовая	2,3		2,3						
		7	кабинет	18,2	18,2							
		8	участковый инспектор	29,8	29,8							
		88	кабинет	7,6	7,6							
		89	кабинет	10,2	10,2							
		90	коридор	2,3		2,3						
				Итого:		159,5	133,5	26,0				
<p align="center"><i>Площадь изменилась в результате возведения перегородок в помещениях № 4, 5, 88-90.</i></p>												