


12

Район Мотовилихинский № 15  
ПЛАН  
помещения, находящегося в городе Перми  
по ул. Гарьинской № 56

1 ЭТАЖ

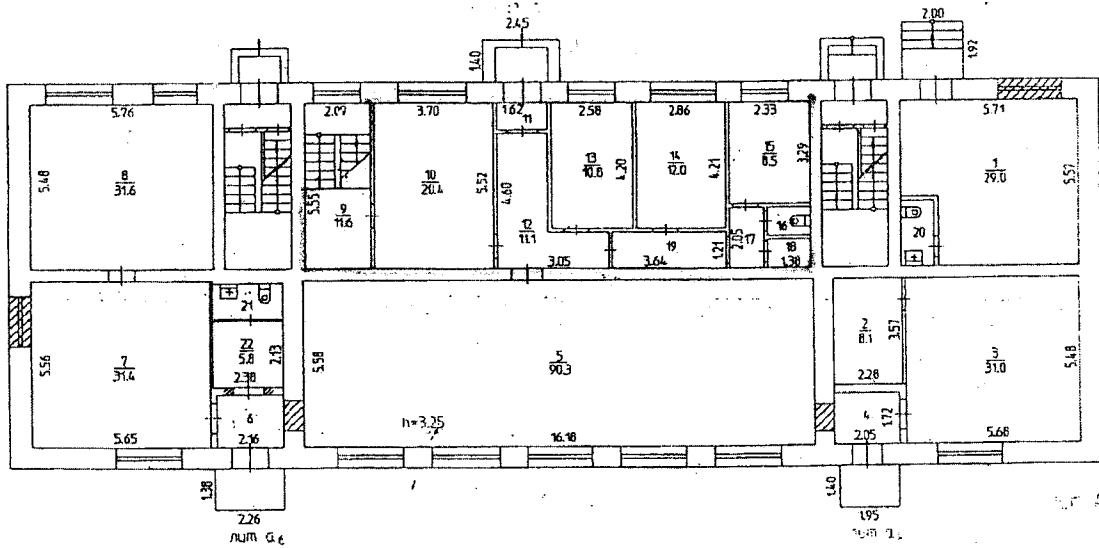

КОПИЯ ВЕРНА  
СПЕЦИАЛИСТ  
ДМО



Реконструкция  
 № пом. (литера): 20  
 15 сентября 2008 г.  
 Исполнитель: Николаева М.А.



Масштаб 1:200 '15' 09 2008 Исполнитель Николаева М.А.

Экспликация к поэтажному плану  
 АД. ПАРК БОНАЙ дош № 53

Дата записи	Литера	Этаж	№ Пом.	№ по плану	Назначение помещений	Формула подсчета частей помещения	торговая			быт. обслуживание			Высота помещения по внутреннему обмеру
							общая площадь	в т.ч.		общая площадь	в т.ч.		
								полезн.	подсобн.		полезн.	подсобн.	
15.03.08	A	1		1	склад	29.0	29.0						3.25
				2	кабинет	8.1	8.1						
				3	торговый зал	31.0	31.0						
				4	тамбур	3.5		3.5					
				5	торговый зал	90.3	90.3						
				6	тамбур	3.5		3.5					
				7	аптека	31.4	31.4						
				8	склад	31.6	31.6						
				9	лестничная клетка	11.6		11.6					
				10	парикмахерская				20.4	20.4			
				11	тамбур				1.3		1.3		
				12	коридор				11.1		11.1		
				13	кабинет				10.8	10.8			
				14	кладовая				12.0	12.0			
				15	служебное помещение				8.5		8.5		
				16	туалет				1.2		1.2		
				17	коридор				2.2		2.2		
				18	кладовая хозяйственн				1.6		1.6		
				19	коридор				4.4		4.4		
				20	сан. узел	2.4		2.4					
				21	сан. узел	2.6		2.6					
				22	коридор	5.8		5.8					
Итого						250.8	221.4	29.4	73.5	43.2	30.3		

Примечание: площадь изменилась в результате установки перегородок в помещениях №1, 2, 3, 7, 12, 19, 22. Реконструкция в пом. №20 заключается в устройстве и оборудовании сан.узлов.

КОПИЯ В  
 СПЕЦИАЛЬН  
 ДНО

