


Район Мотовилихинский кв. N _____
 ПЛАН
 строения, находящегося в городе Перми
 по ул. Ушинского N 10^а

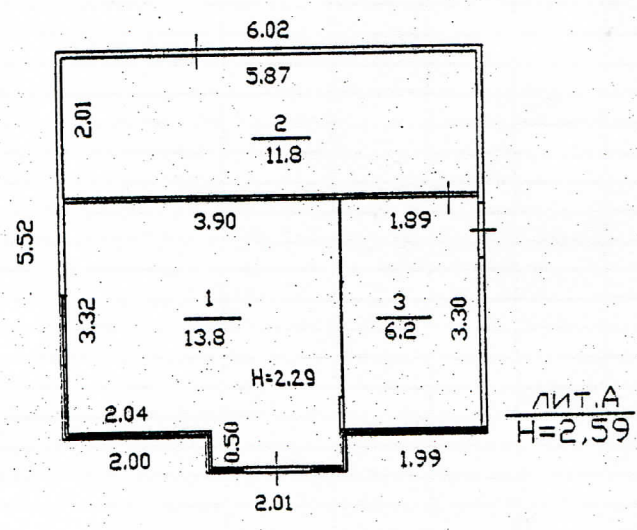

Масштаб 1:200 "05" 07 2005 Исполнитель Липагина О.А.

ЭКСПЛИКАЦИЯ

к поэтажному плану здания (строения),
расположенному в городе (другом поселении) *Перми*
по ул. (пер.) *Ушинского* дом № 10а

Дата записи	Литера по плану	Этаж	Номер помещения	Назначение помещений	Торговая						Высота помещений по внутреннему обмеру
					общая площадь	в том числе		общая площадь	в том числе		
						полезная площадь	подсобная		полезная площадь	подсобная	
05.07.	А	1	1	Торговый зал	13,8	13,8					2,29
2005г.			2	Кладовая продуктов	11,8	11,8					
			3	Кладовая продуктов	6,2	6,2					
				Итого:	31,8	31,8					