


План нежилых помещений  
Этаж расположения подвал

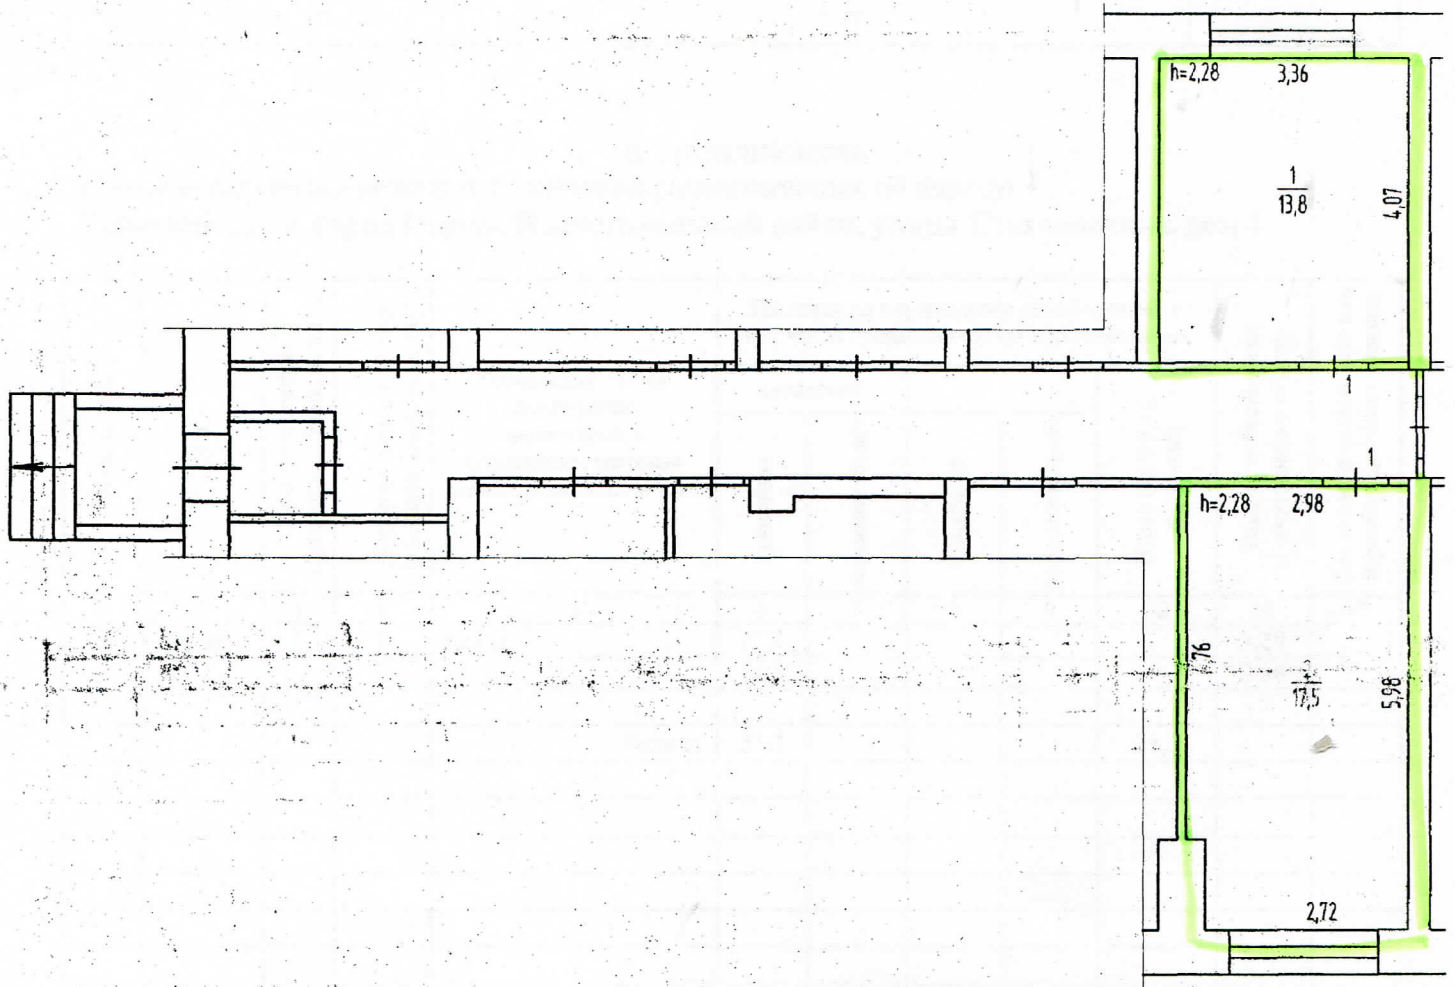

	Филиал ФГУП "Ростехинвентаризация – Федеральное БТИ" по Пермскому краю		Инв. номер 57:401:002:000167800-0000:20001
Лист 1	План нежилого помещения, расположенного по адресу: Пермский край, город Пермь, Индустриальный район, улица Стахановская, дом 4		М 1:100
Дата	Исполнитель	Фамилия И.О.	Подпись
06.11.2009	Техник	Уразбаева Д.Х.	<i>[Handwritten Signature]</i>
<i>Д.И.ОБ</i>	Ведущий специалист	Королева Т.Ю.	

