


Район Свердловский кв. N 230
 ПЛАН
 помещения, находящегося в городе Перми
 по ул. Елькина N 45

ЦОКОЛЬНЫЙ ЭТАЖ

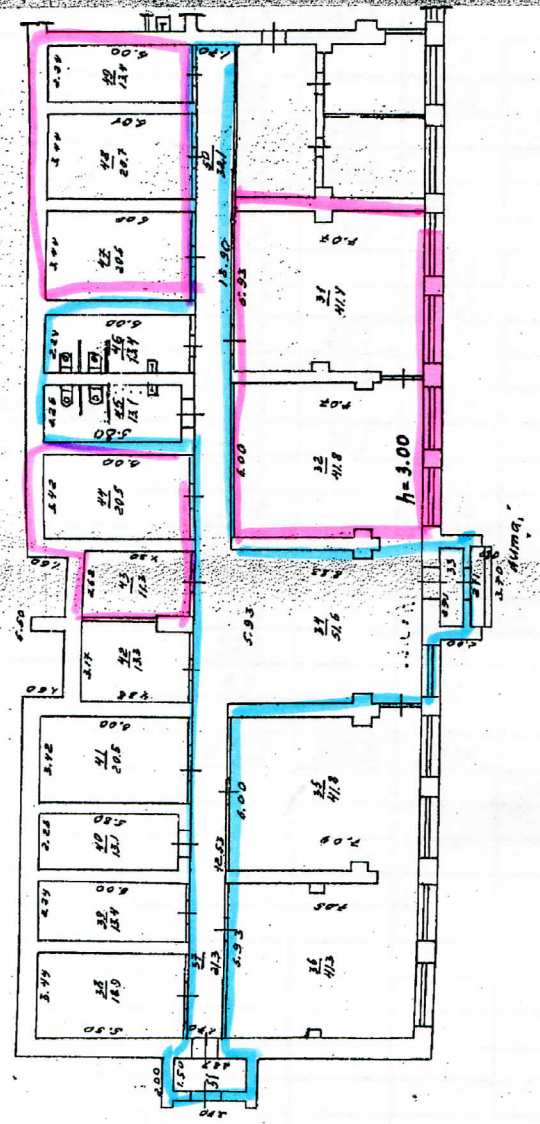

длит. А

Сум. обш. S = 139,2 кв.м (голубой)

общ S = 169,7 кв.м



Масштаб 1:200 * 02 * 02 2000г. Исполнитель Федорова

V.Экспликация нежилого помещения.

Литера по плану	Этаж	Номер помещения	Назначение помещений:	культ. просвет						Высота помещений по внутреннему обмеру	Самовольно возведенная или переоборудованная площадь
				Общая площадь	В т.ч.		Общая площадь	В т.ч.			
					основная	вспомогательная		основная	вспомогательная		
A	цок.	31	зало	41,4	41,4				3,00		
		32	зало	41,8	41,8						
		33	тамбур	3,4		3,4					
		34	вестибюль	51,6		51,6					
		35	зало	41,8	41,8						
		36	зало	41,3	41,3						
		37	коридор	21,3		21,3					
		38	кабинет	18,9	18,9						
		39	кладовая	13,4		13,4					
		40	электроцитовая	13,1		13,1					
		41	кабинет	20,5	20,5						
		42	кабинет	13,3	13,3						
		43	вентиляционная	11,3		11,3					
		44	кабинет	20,5	20,5						
		45	туалет	13,1		13,1					
		46	туалет	13,4		13,4					
		47	кабинет	20,6	20,6						
		48	кабинет	20,7	20,7						
		49	кладовая	13,4		13,4					
		50	коридор	32,1		32,1					
		51	тамбур	4,3		4,3					
			<i>итого:</i>	471,2	280,8	190,4					