


Район Ленинский кв. N 140
 ПЛАН
 помещения, находящегося в городе Перми
 по ул. Пушкина N 13

ЦОКОЛЬНЫЙ ЭТАЖ

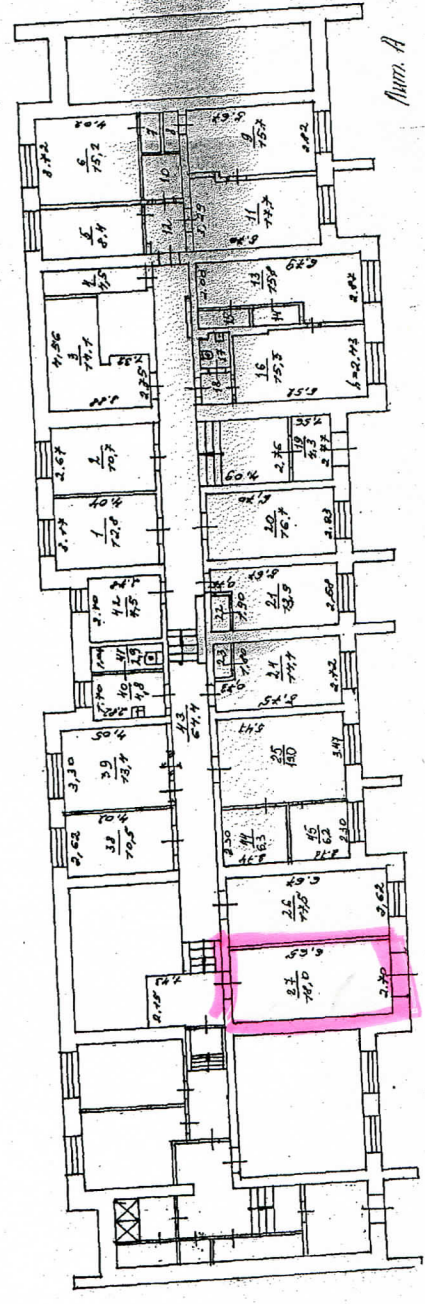

Самовольная
 перепланировка,
 поч. N 25.9.11-13.16.18.43
 Дата: 16.03.05 Подпись: Крайнова



Исполнитель: Крайнова
 Исполнитель: Крайнова
 Исполнитель: Крайнова
 Масштаб 1:200
 '16' 03 2004
 '16' 03 2005
 '28' 08 2006

вставка и прочее

архив