


Район Мотовилихинский кв. № 1003

П. Л. А. Н.

помещения, находящегося в городе Перми
по ул. Большая Гоголя № 55

I ЭТАЖ

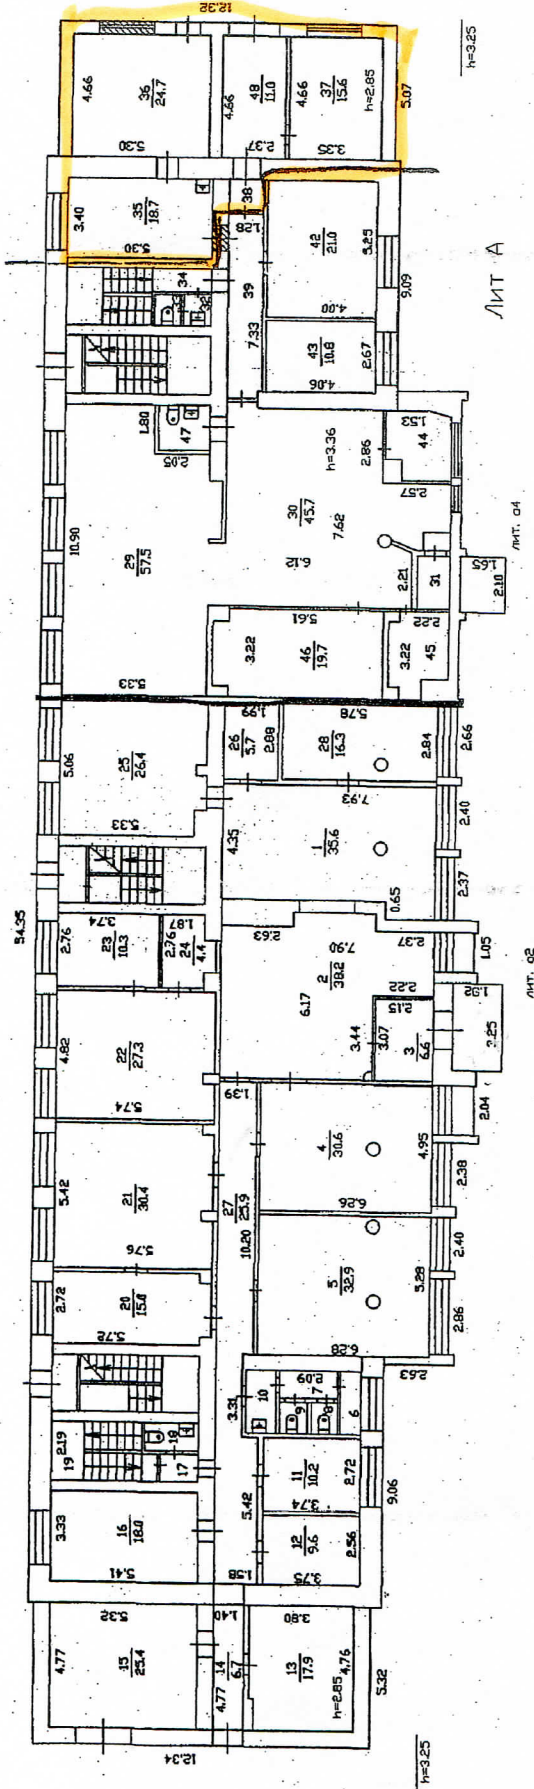

РЕКОНСТРУКЦИЯ
№ проектной документации: 1-513-15.28.30.31.36.37.44.45.48
от 09 сентября 2008 г.
Исполнитель: Мошонкина И.С.



Москва 09 сентября 2008 г. Исполнитель Мошонкина И.С.
1200