


План нежилых помещений
Этаж расположения подвал

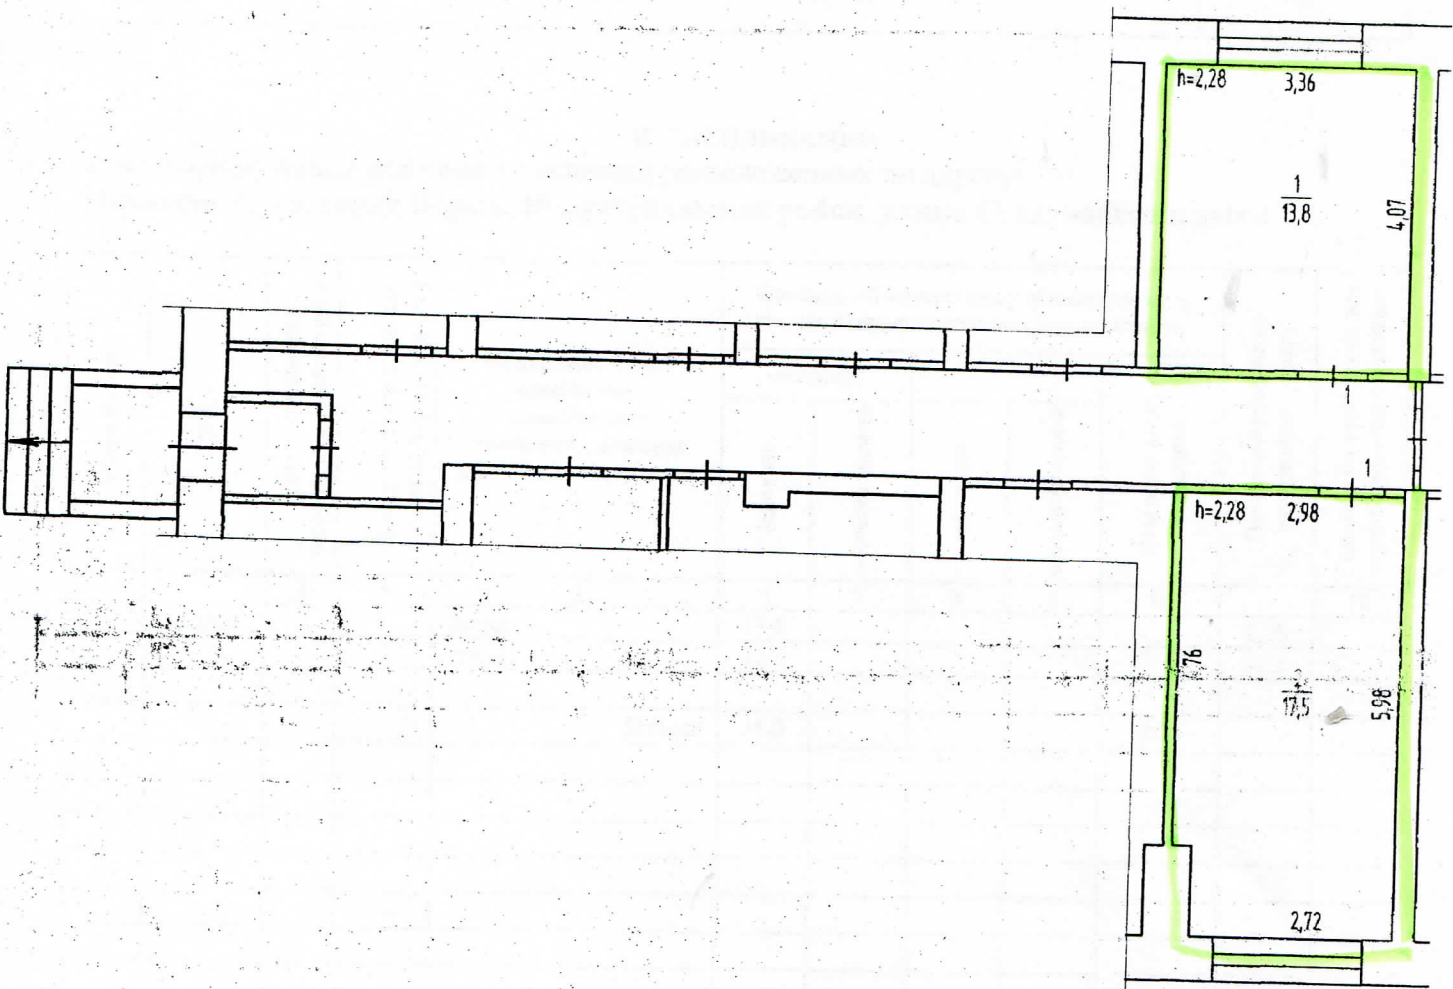

	Филиал ФГУП "Ростехинвентаризация - Федеральное БТИ" по Пермскому краю		Инв. номер 57-401-002-000167800-0000-20001
Лист 1	План нежилого помещения, расположенного по адресу: Пермский край, город Пермь, Индустриальный район, улица Стахановская, дом 4		М 1:100
Дата	Исполнитель	Фамилия И.О.	Подпись
06.11.2009	Техник	Уразбаева Д.Х.	<i>Уразбаева Д.Х.</i>
<i>А.И.ОБ</i>	Ведущий специалист	Королева Т.Ю.	<i>Королева Т.Ю.</i>

