


Район Индустриальный кв. N 597

ПЛАН
помещения, находящегося в городе Перми
по ул. Стахановской N 4

ЦОКОЛЬНЫЙ ЭТАЖ

— сек. 5 - 14,2 м² ✓1

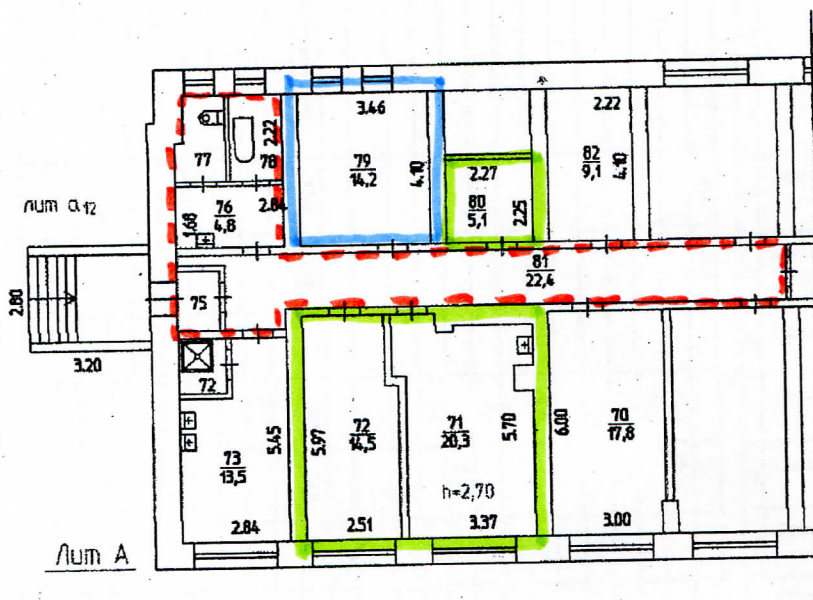

— сек. 2 - 39,9 м² ✓2

--- сек. 1 - 34,3 м²



Масштаб 1:200 '09' 09 2008 Исполнитель Ганиева Л.А.

ЭЛЕКТРИЧЕСТВО

22

130.5

