



МИНИСТЕРСТВО ЭКОНОМИЧЕСКОГО РАЗВИТИЯ
РОССИЙСКОЙ ФЕДЕРАЦИИ

ФЕДЕРАЛЬНАЯ СЛУЖБА ГОСУДАРСТВЕННОЙ РЕГИСТРАЦИИ,
КАДАСТРА И КАРТОГРАФИИ
(РОСРЕЕСТР)

Управление Федеральной службы государственной регистрации, кадастра и
картографии по Пермскому краю
(Управление Росреестра по Пермскому краю)

СВИДЕТЕЛЬСТВО О ГОСУДАРСТВЕННОЙ РЕГИСТРАЦИИ ПРАВА

Дата выдачи:

08.02.2016

Документы-основания: • Постановление администрации города Перми от 26.01.2006 №40 "О приеме в состав муниципальной собственности города Перми объектов жилищно-коммунального назначения с баланса ОАО "САН Интербрю"

Субъект (субъекты) права: Муниципальное образование город Пермь

Вид права: Собственность

Кадастровый(условный) номер: 59:01:4413652:5247

Объект права: Нежилое помещение, назначение: нежилое, площадь 198,7 кв.м., этаж: цокольный этаж №1, адрес (местонахождение) объекта: Пермский край, г.Пермь, Свердловский район, ул.Героев Хасана, д.151А.

Существующие ограничения (обременения) права: не зарегистрировано

О чем в Едином государственном реестре прав на недвижимое имущество и сделок с ним "08" февраля 2016 года сделана запись регистрации № 59-59/021-59/020/211/2016-90/1

Государственный регистратор



(подпись, м.п.)

Гельфенбуйм О. А.

АА 315787


№ 157478

КАДАСТРОВЫЙ ПАСПОРТ
 помещения
 (выписка из государственного кадастра недвижимости)

Лист №:	2	Всего листов:	2
---------	---	---------------	---

"22" января 2016 г. № 5900/201/16-39331
Кадастровый номер: 59:01:4413652:5247

План расположения помещения на этаже Цокольный этаж № 1:

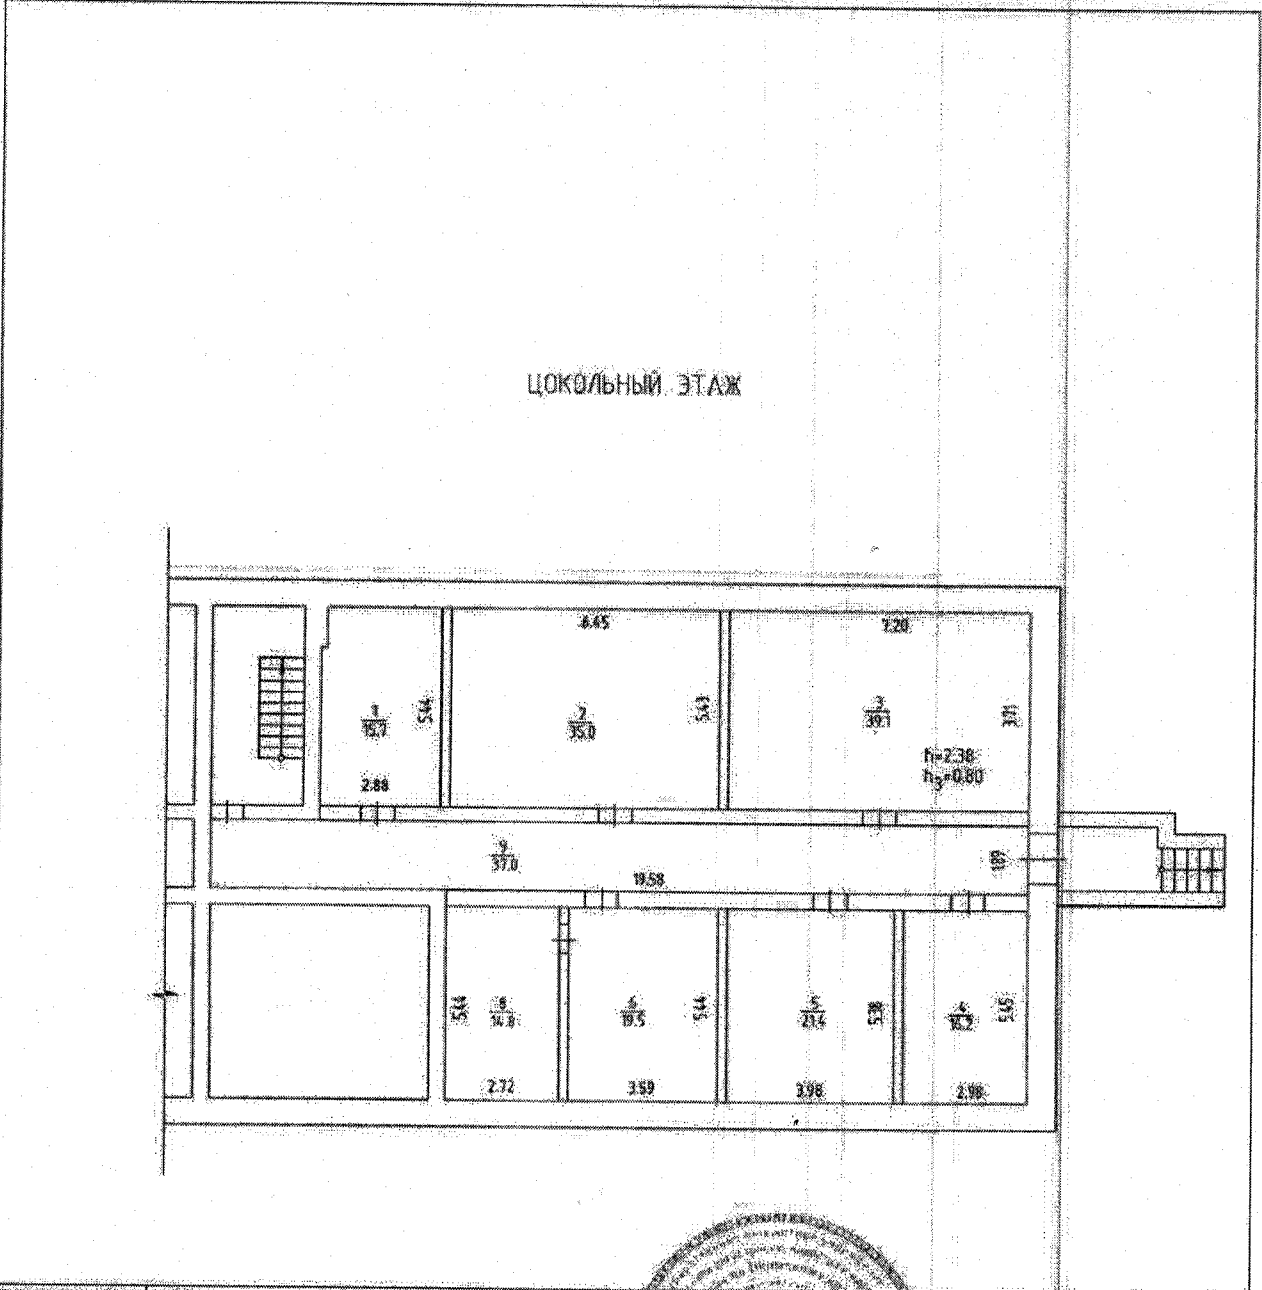

Масштаб 1: 189

Инженер (полное наименование должности)	 (подпись)	К. И. Шарифьянова (инициалы, фамилия)
--	---	--

М.П.