


Роман Мотовилихинский кв. N 1003
 П Л А Н
 помещения, находящегося в городе Перми
 по ул. Бульвар Гоголина N 55

83,3 кв.м.

I ЭТАЖ

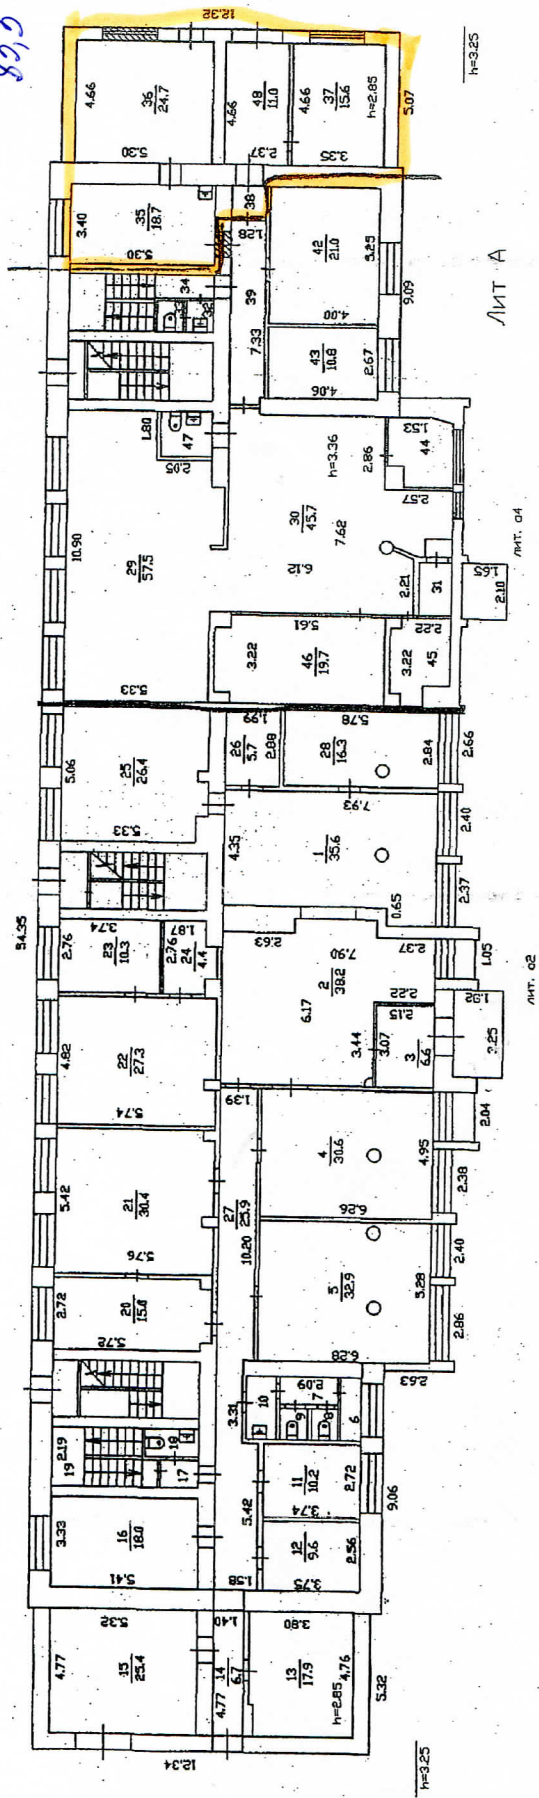

Реконструкция
 N помещений 1-513-15,28,30,31,36,37,44,45,48
 от 09 сентября 2008 г.
 Исполнитель: Мошонкина И.С.



Москитов 09 сентября 2008 г. Исполнитель Мошонкина И.С.