


129


КОПИЯ

Район Свердловский кв. N
ПЛАН
строения, находящегося в городе Перми
по ул. Транспортная N 6

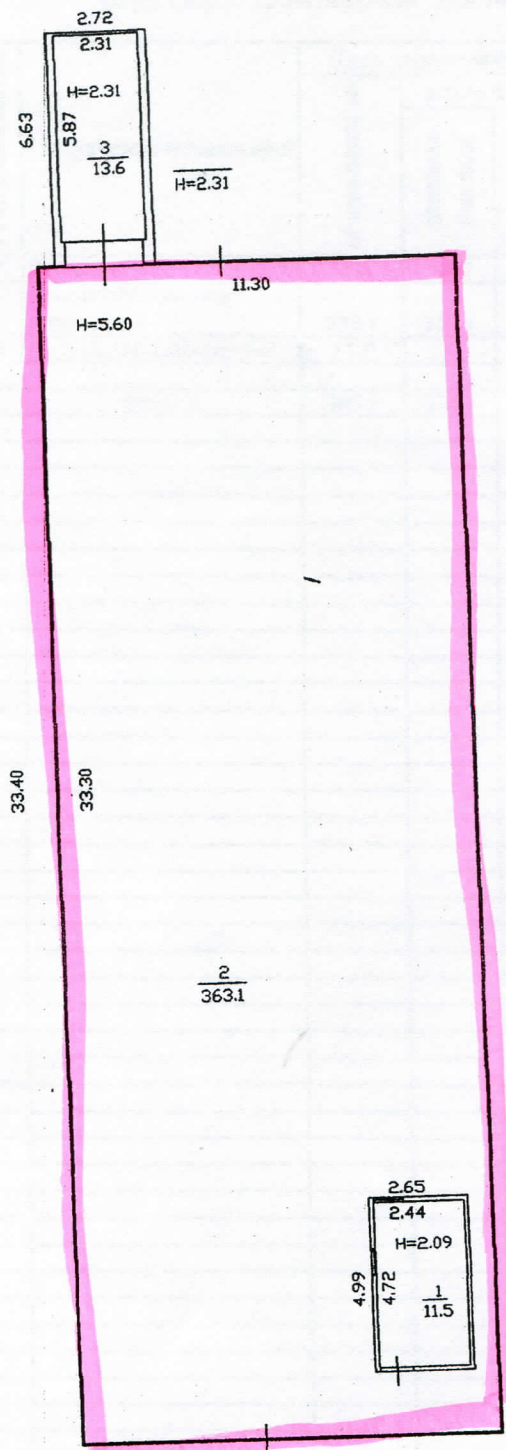

лит. Б
H=5.70

На возведение построек
лит. Б
разрешение не предъявлено.

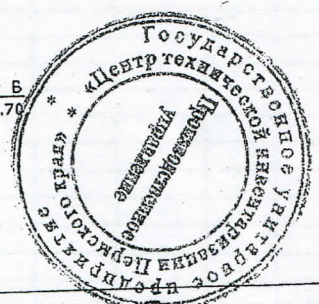

Масштаб 1:200 "15" 08 2006 Исполнитель Емельянова А.С.
" " 200 Исполнитель

