


ОКН S ПОТ N4
 ОКН S ПОТ N5
 ОКН

ПЛАН ПОМЕЩЕНИЙ
 ПО УЛ. ЛЬВА ШАТРОВА, 34

ЦОКОЛЬНЫЙ ЭТАЖ

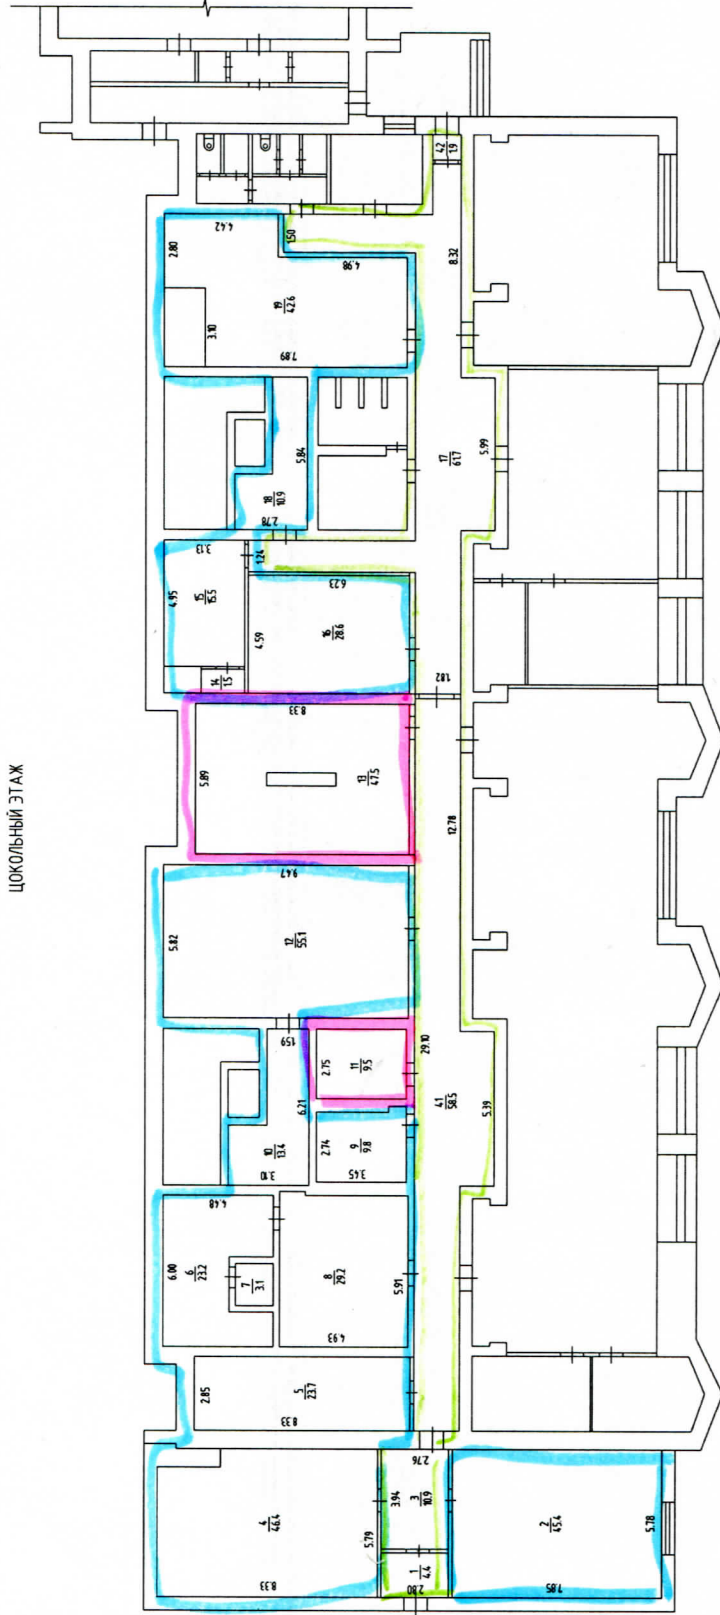

МАСШТАБ 1:200