

786 (ТОРТК)

АДМИНИСТРАЦИЯ ГОРОДА ПЕРМИ

ДЕПАРТАМЕНТ ГРАДОСТРОИТЕЛЬСТВА И АРХИТЕКТУРЫ АДМИНИСТРАЦИИ ГОРОДА ПЕРМИ

УТВЕРЖДАЮ

Заместитель начальника департамента градостроительства и архитектуры администрации

города Перми

АКТ

09.06.2018 № 1570/391

В.Г.Сюткин

О присвоении адреса

«09/06» 2018 года



В соответствии с Правилами присвоения, изменения и аннулирования адресов, утвержденными Постановлением Правительства Российской Федерации от 19.11.2014 № 1221 «Об утверждении правил присвоения, изменения и аннулирования адресов», Положением об адресном реестре города Перми, утвержденным постановлением администрации города Перми от 06.04.2009 № 191 «Об адресном реестре города Перми», п.4.1.2 Регламента взаимодействия функциональных органов администрации города Перми при проведении аукционов по продаже земельных участков, находящихся в муниципальной собственности города Перми, и участков, государственная собственность на которые не разграничена, либо аукционов на право заключения договоров аренды земельных участков, находящихся в муниципальной собственности города Перми, и участков, государственная собственность на которые не разграничена, утвержденного постановлением администрации города Перми от 20.11.2015 № 964 присвоить адрес:

ул. Ново-Гайвинская, 956 – земельному участку с кадастровым номером 59:01:3210341:144 площадью 1138 кв.м, предоставляемому на торгах (конкурсах, аукционах) в Орджоникидзевском районе.

Признать недействительным адрес: Пермский край, г.Пермь, Орджоникидзевский район, ул. Новогайвинская, севернее земельного участка по ул. Новогайвинская, 97.

Признать утратившим силу:-.

Приложение: схема расположения объекта на обороте настоящего акта. Составлен в 1 экз. и передан в дело регистрации адресов.

Копия _____

Примечание:

Специалист: Е.В.Петрова




(подпись)

09.06.2018 (дата)

Копия вер гл. специалист

Сюткина

Сюткина

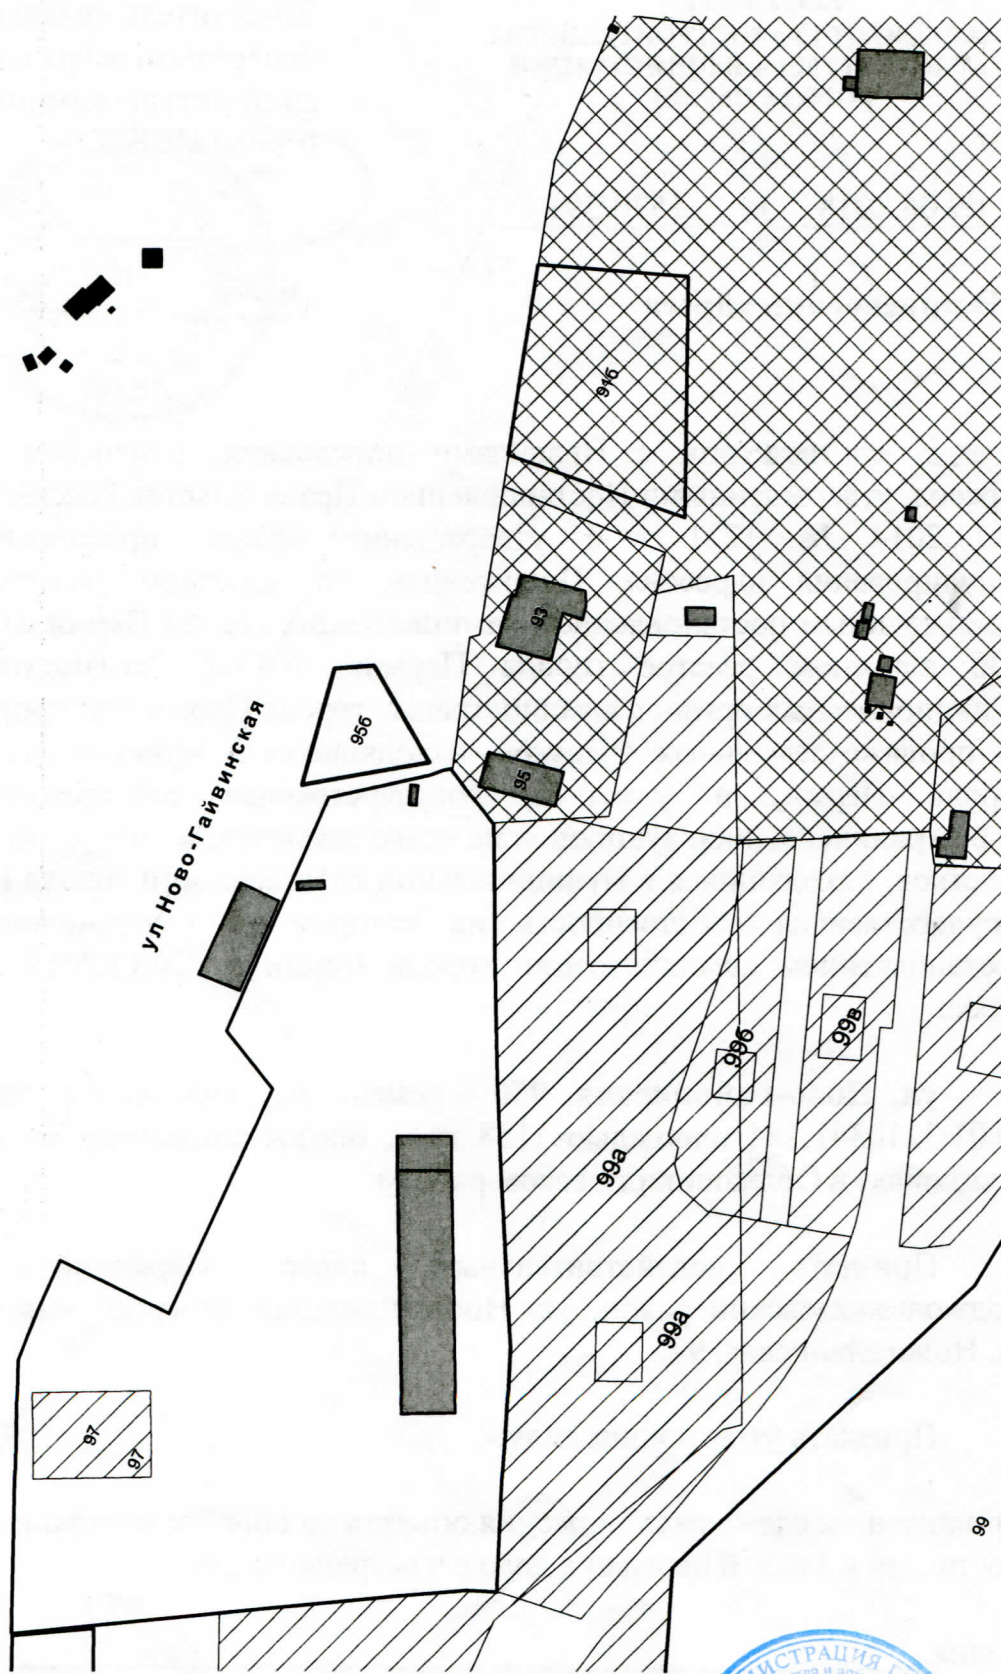

ул Ново-Гайвинская

1:2000



Копия верна:
гл. специалист
А. С. Сидорова