

Выписка из Единого государственного реестра недвижимости об основных характеристиках и зарегистрированных правах на объект недвижимости

Сведения об основных характеристиках объекта недвижимости

На основании запроса от 12.07.2018, поступившего на рассмотрение 12.07.2018, сообщаем, что согласно записям Единого государственного реестра недвижимости:

Раздел 1 Лист 1

Помещение			
вид объекта недвижимости			
Лист №1 Раздел 1	Всего листов раздела 1: 1	Всего разделов: 3	Всего листов выписки: 4
12 июля 2018г. № КУВИ-001/2018-4219591			
Кадастровый номер:	59:01:4410099:724		
Номер кадастрового квартала:	59:01:4410099		
Дата присвоения кадастрового номера:	13.09.2013		
Ранее присвоенный государственный учетный номер:	Инвентарный номер 578; Условный номер 59-59-01/015/2011-517		
Адрес:	Пермский край, г. Пермь, Дзержинский район, ул. Екатерининская, д. 214		
Площадь, м2:	124.6		
Назначение:	Нежилое помещение		
Наименование:	помещения		
Номер, тип этажа, на котором расположено помещение, машино-место	Подвал №-		
Вид жилого помещения:	данные отсутствуют		
Кадастровая стоимость, руб:	439465.446		
Кадастровые номера иных объектов недвижимости, в пределах которых расположен объект недвижимости:	данные отсутствуют		
Виды разрешенного использования:	данные отсутствуют		
Сведения об отнесении жилого помещения к определенному виду жилых помещений специализированного жилищного фонда, к жилым помещениям наемного дома социального использования или наемного дома коммерческого использования:	данные отсутствуют		
Статус записи об объекте недвижимости:	Сведения об объекте недвижимости имеют статус "актуальные, ранее учтенные"		
Особые отметки:	данные отсутствуют		
Получатель выписки:	Селезнева Екатерина (представитель заявителя), Заявитель: МО г. Пермь		

полное наименование должности	подпись	инициалы, фамилия
-------------------------------	---------	-------------------

М.П.

Выписка из Единого государственного реестра недвижимости об основных характеристиках и зарегистрированных правах на объект недвижимости

Сведения о зарегистрированных правах

Помещение			
вид объекта недвижимости			
Лист №1 Раздел 2	Всего листов раздела 2: 1	Всего разделов: 3	Всего листов выписки: 4
12 июля 2018г. № КУВИ-001/2018-4219591			
Кадастровый номер:		59:01:4410099:724	

1	Правообладатель (правообладатели):	1.1	Муниципальное образование город Пермь
2	Вид, номер и дата государственной регистрации права:	2.1	Собственность 59-59-01/015/2011-517 26.12.2011 00:00:00
4	Ограничение прав и обременение объекта недвижимости:	не зарегистрировано	
5	Сведения о наличии решения об изъятии объекта недвижимости для государственных и муниципальных нужд:	данные отсутствуют	
6	Сведения об осуществлении государственной регистрации сделки, права, ограничения права без необходимого в силу закона согласия третьего лица, органа:	данные отсутствуют	

полное наименование должности	подпись	инициалы, фамилия

М.П.

Выписка из Единого государственного реестра недвижимости об основных характеристиках и зарегистрированных правах на объект недвижимости

План расположения помещения, машино-места на этаже (плане этажа)

Помещение			
вид объекта недвижимости			
Лист №1 Раздел 5	Всего листов раздела 5: 2	Всего разделов: 3	Всего листов выписки: 4
12 июля 2018г. № КУВИ-001/2018-4219591			
Кадастровый номер:		59:01:4410099:724	
Кадастровый номер:		59:01:4410099:724	
Кадастровый номер:		59:01:4410099:724	
Кадастровый номер:		59:01:4410099:724	

Лист 2 Всего листов 2

Кадастровый паспорт

помещения
(вид объекта)

Кадастровый номер _____
Инвентарный номер (ранее присвоенный учетный номер) 578

2. План расположения помещения на этаже

ПОДВАЛ

Маят = 1.93

Метр 1:

КОПИЯ ИМ. Габдрашитова

Специалист _____
Подпись _____
Заявитель Т.Н. Тойменцева
Подпись _____

2011

Дата 06.03.2002г. _____ Исполнитель Ефремова Т.В.
Дата 19.07.2011г. _____ Копировал Жакова О.Р.


Старший инженер (уполномоченное лицо) Насова Жакова О.Р.
(ИМ, подпись) (ИМ, подпись)

Масштаб 1:200

Масштаб 1:	Условные обозначения:		
полное наименование должности	подпись	инициалы, фамилия	

М.П.

Помещение			
вид объекта недвижимости			
Лист №2 Раздел 5	Всего листов раздела 5: 2	Всего разделов: 3	Всего листов выписки: 4
12 июля 2018г. № КУВИ-001/2018-4219591			
Кадастровый номер:		59:01:4410099:724	
Кадастровый номер:		Номер этажа (этажей):	
59:01:4410099:724		-	

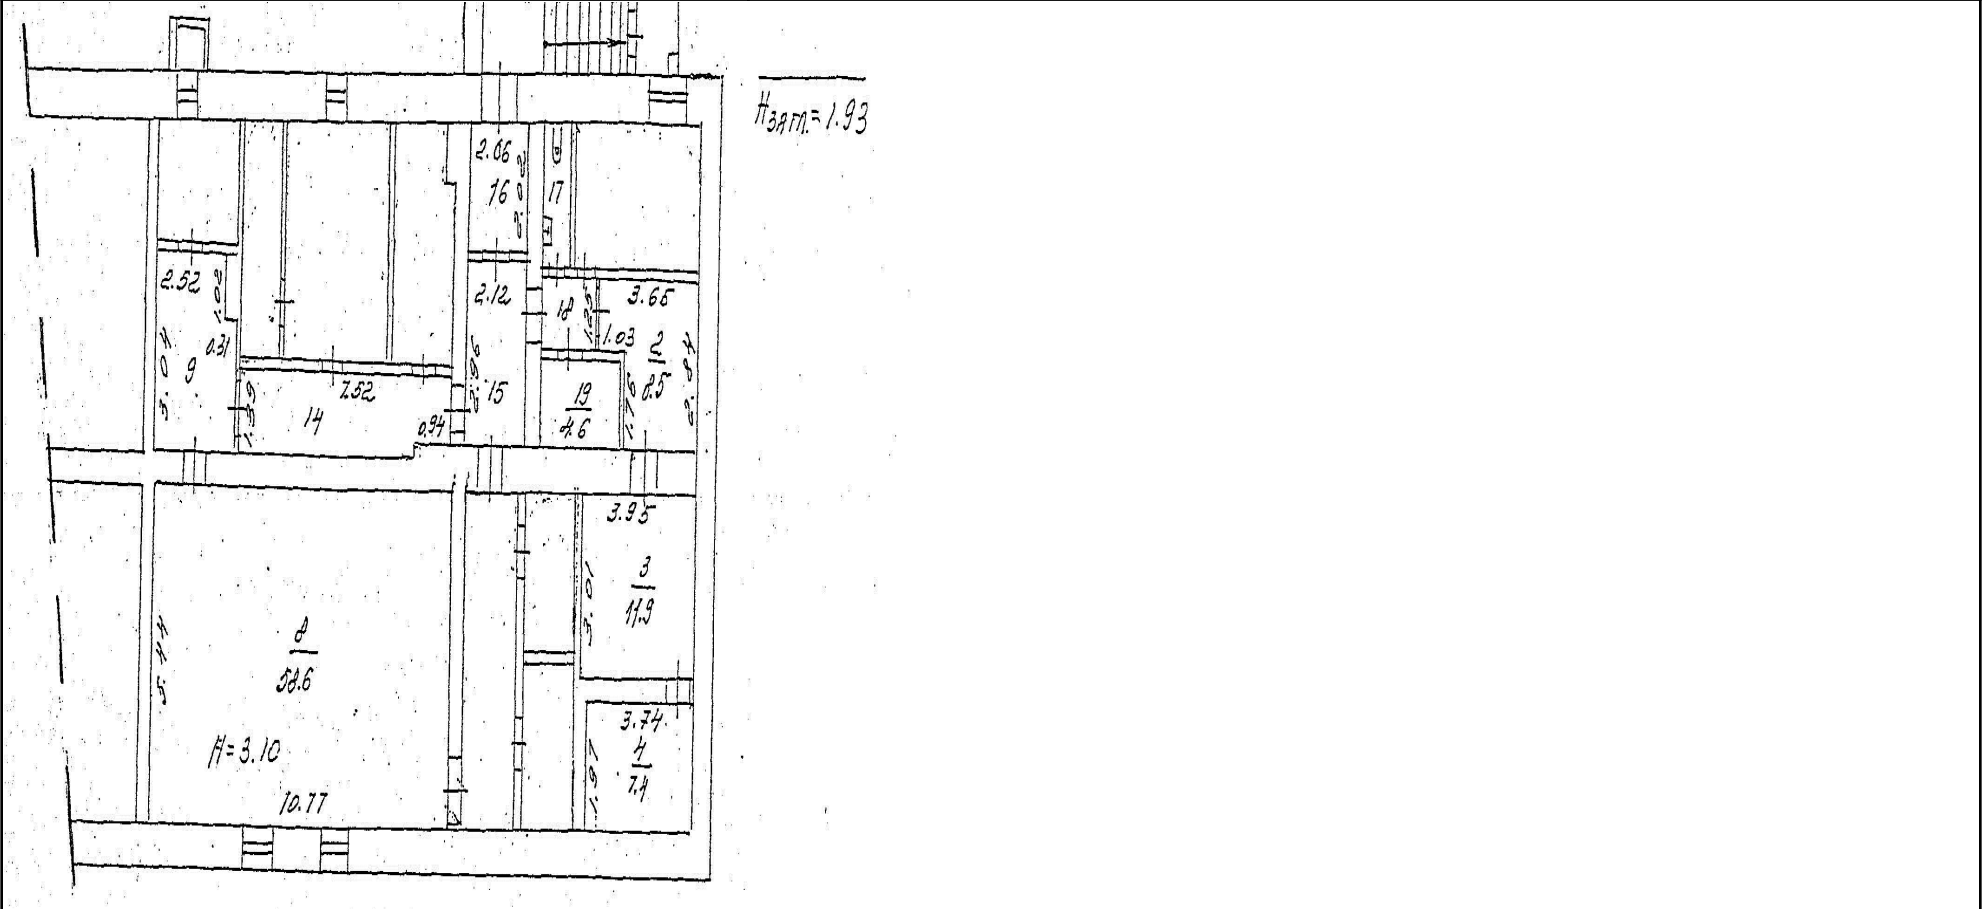

Масштаб 1:	Условные обозначения:	
------------	-----------------------	--

полное наименование должности	подпись	инициалы, фамилия
-------------------------------	---------	-------------------

М.П.