

Выписка из Единого государственного реестра недвижимости об объекте недвижимости

Сведения о характеристиках объекта недвижимости

На основании запроса от 20.12.2018, поступившего на рассмотрение 20.12.2018, сообщаем, что согласно записям Единого государственного реестра недвижимости:

Земельный участок	
Вид объекта недвижимости	
Лист №1 Раздел 1	Всего листов раздела 1: 2
Всего листов раздела 1: 2	Всего листов раздела 1: 2
20 декабря 2018г. № КУВИ-001/2018-16410106	59:01:0910114:7
Кадастровый номер:	59:01:0910114
Номер кадастрового квартала:	17.03.2011
Дата привнесения кадастрового номера:	данные отсутствуют
Ранее присвоенный государственный учетный номер:	Российская Федерация, Пермский край, Пермский городской округ, город Пермь, территория с/пос. "Сыктывкарский", 15в
Адрес (местоположение):	50,000 +/- 56
Площадь, м2:	70650000
Кадастровая стоимость, руб.:	данные отсутствуют
Кадастровые номера расположенных в пределах земельного участка объектов недвижимости:	данные отсутствуют
Кадастровые номера объектов недвижимости, из которых образован объект недвижимости:	данные отсутствуют
Кадастровые номера образованных объектов недвижимости:	данные отсутствуют
Категория земель:	Земли населенных пунктов
Виды разрешенного использования:	Промышленные и складские объекты II-V классов вредности
Сведения о кадастровом инженере:	данные отсутствуют
Сведения о лесах, водных объектах и об иных природных объектах, расположенных в пределах земельного участка:	данные отсутствуют
Сведения о том, что земельный участок полностью или частично расположен в границах зон с особыми условиями использования территории или территории объекта культурного наследия:	данные отсутствуют
Сведения о том, что земельный участок расположен в границах особой экономической зоны, территории опережающего социально-экономического развития, зоны территориального развития в Российской Федерации, игорной зоны:	данные отсутствуют

полное наименование должности	подпись	инициалы, фамилия
-------------------------------	---------	-------------------

М.П.

**Земельный участок
вид объекта недвижимости**

Лист №2 Раздел 1 Всего листов раздела 1: 2 Всего разделов: 6 Всего листов раздела 7

20 декабря 2018г. № КУВИ-001/2018-16410106 7

Кадастровый номер: 59:01:0910114:7


Сведения о том, что земельный участок расположен в границах особо охраняемой природной территории, охотничьих угодий, лесничеств, лесопарков:	данные отсутствуют
Сведения о результатах проведения государственного земельного надзора:	данные отсутствуют
Сведения о расположении земельного участка в границах территории, в отношении которой утвержден проект межевания территории:	данные отсутствуют
Условный номер земельного участка:	данные отсутствуют
Сведения о принятии акта и (или) заключения договора, предусматривающих предоставление в соответствии с земельным законодательством исполнительным органом государственного органа власти или органом местного самоуправления, находящегося в государственной или муниципальной собственности земельного участка для строительства наемного дома социального использования или наемного дома коммерческого использования:	данные отсутствуют
Сведения о том, что земельный участок или земельные участки образованы на основании решения об изъятии земельного участка и (или) расположенного на нем объекта недвижимости для государственных или муниципальных нужд:	данные отсутствуют
Сведения о том, что земельный участок образован из земель или земельного участка государственной собственности на которые не разграничена:	данные отсутствуют
Сведения о наличии земельного спора о местоположении границ земельных участков:	данные отсутствуют
Статус записи об объекте недвижимости:	Сведения об объекте недвижимости имеют статус "актуальные"
Особые отметки:	Сведения об ограничениях права на объект недвижимости, обременениях данного объекта, зарегистрированных в реестре прав, ограничений прав и обременений недвижимого имущества (обременения): Организация прав на земельный участок, предусмотренных Земельного кодекса Российской Федерации. Срок действия: с 27.04.2015; Реквизиты Постановления "Об утверждении Правил использования воздушного пространства Российской Федерации" от 11.03.2010 № 138 выдан: Правительство Российской Федерации (обременения): Аренда. Сведения для заполнения разделов: 2 - Сведения зарегистрированных прав: 4 - Сведения о частях земельного участка, отсутствуют

Подучастель выписки: Департамент градостроительства и архитектуры администрации города Перми

Полное наименование должности	подпись	инициалы, фамилия
	М.П.	

Выписка из Единого государственного реестра недвижимости об объекте недвижимости
Описание местоположения земельного участка

Земельный участок			
Вид объекта недвижимости			
Лист №1 Раздел 3	Всего листов раздела 3: 1	Всего разделов: 6	Всего листов: 7
20 декабря 2018г. № КУВИ-001/2018-16410106			
Кадастровый номер:		59:01:0910114:7	
План (чертеж, схема) земельного участка			

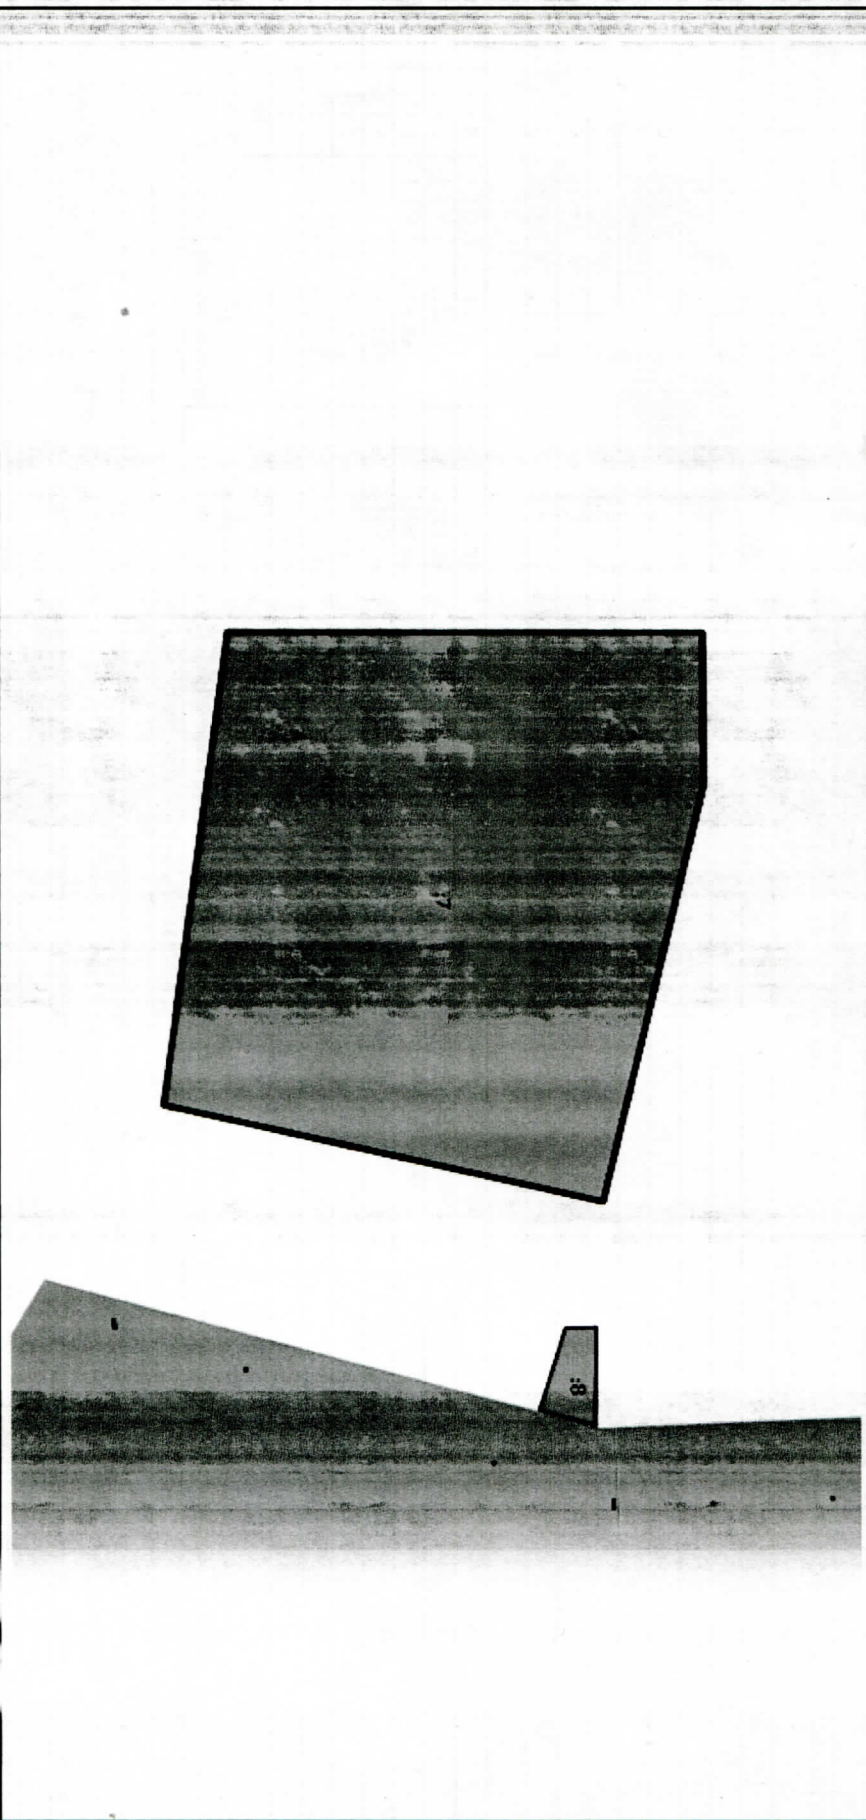

Масштаб 1:3000	Условные обозначения:		
Полное наименование должности			
Подпись		Инициалы, фамилия	
М.П.			

Выписка из Единого государственного реестра недвижимости об объекте недвижимости
 Описание местоположения земельного участка

Земельный участок

вид объекта недвижимости

Лист №1 Раздел 3.1

Всего листов раздела 3.1: 1

Всего разделов: 6

Всего листов выписки: 7

20 декабря 2018г. № КУВИ-001/2018-16410106

Кадастровый номер: 59:01:0910114:7

Описание местоположения границ земельного участка

№ п/п	Номер точки начальн ая	Номер точки конечн ая	Дирекционный угол	Горизонтальное проложение, м	Описание закрепления на местности	Кадастровые номера смежных участков	Сведения об адресах правообладателя земельных участков	Описание смежных участков
1	1.1.1	1.1.2	89°32,6'	62,74	данные отсутствуют	данные отсутствуют	данные отсутствуют	данные отсутствуют
2	1.1.2	1.1.3	89°31,7'	4,87	данные отсутствуют	данные отсутствуют	данные отсутствуют	данные отсутствуют
3	1.1.3	1.1.4	103°30,9'	193,19	данные отсутствуют	данные отсутствуют	данные отсутствуют	данные отсутствуют
4	1.1.4	1.1.5	192°25,9'	200,55	данные отсутствуют	данные отсутствуют	данные отсутствуют	данные отсутствуют
5	1.1.5	1.1.6	277°47,4'	214,32	данные отсутствуют	данные отсутствуют	данные отсутствуют	данные отсутствуют
6	1.1.6	1.1.1	0°1,0'	211,41	данные отсутствуют	данные отсутствуют	данные отсутствуют	данные отсутствуют

полное наименование должности	подпись	инициалы, фамилия

М.П.

Выписка из Единого государственного реестра недвижимости об объекте недвижимости
 Описание местоположения земельного участка

Земельный участок	
вид объекта недвижимости	
Лист №1 Раздел 3.2	Всего листов раздела 3.2: 1
	Всего разделов: 6
20 декабря 2018г. № КУВН-001/2018-16410106	Всего листов выписки: 7
Кадастровый номер:	59:01:0910114:7

Сведения о характерных точках границы земельного участка				
Система координат 59.2				
Номер точки	Координаты, м		Описание закрепления на местности	Средняя квадратичная погрешность определения координат характерных точек границ земельного участка, м
	X	Y		
1	513541.47	2238338.04	4	0.1
2	513330.06	2238337.98	-	0.1
3	513301.01	2238550.32	-	0.1
4	513496.86	2238593.49	-	0.1
5	513542.01	2238405.65	-	0.1
6	513541.97	2238400.78	Закрепление отсутствует	0.1
7	513541.47	2238338.04	-	0.1

Подпись	инициалы, фамилия
М.П.	

Выписка из Единого государственного реестра недвижимости об объекте недвижимости
Сведения о частях земельного участка

Земельный участок		
Вид объекта недвижимости		
Лист №1 Раздел 4.1	Всего листов раздела 4.1: 1	Всего разделов: 6
20 декабря 2018г. № КУВИ-001/2018-16410106		Всего листов раздела 4.1: 7
Кадастровый номер: 59:01:0910114:7		

Учетный номер части	Площадь, м2	Содержание ограничения в использовании или ограничения права на объект недвижимости или обременения объекта недвижимости
1	2	3

Полное наименование должности	Подпись	Инициалы, фамилия

МП.

Выписка из Единого государственного реестра недвижимости об объекте недвижимости
Сведения о частях земельного участка

Земельный участок			
вид объекта недвижимости			
Лист №1 Раздел 4.2	Всего листов раздела 4.2: 1	Всего разделов: 6	Всего листов: 7
20 декабря 2018г. № КУВИ-001/2018-16410106			
Кадастровый номер:		59:01:0910114:7	

Полное наименование должности	Подпись	Инициалы, фамилия
-------------------------------	---------	-------------------

М.П.

Градостроительный план земельного участка

R U 9 0 3 0 3 0 0 0 - 7 8 2 2 8 7

Градостроительный план земельного участка подготовлен на основании
Письма департамента земельных отношений администрации г.Перми №059-22-01-37/1 - 120 от
02.10.2018 "Об утверждении и выдаче градостроительного плана земельного участка"

(реквизиты заявления правообладателя земельного участка с указанием ф.и.о.
заявителя - физического лица, либо реквизиты заявления и наименование
заявителя - юридического лица о выдаче градостроительного плана земельного
участка)

Местонахождение земельного участка

Пермский край

(субъект Российской Федерации)

г. Пермь, Мотовилихинский район, Бродовский тракт

(муниципальный район или городской округ)

(поселение)

Описание границ земельного участка:

Обозначение (номер) характерной точки	Перечень координат характерных точек в системе координат, используемой для ведения Единого государственного реестра недвижимости	
	X	Y
1	513541,46	2238338,01
2	513330,05	2238337,95
3	513301	2238550,29
4	513496,85	2238593,46
5	513542	2238405,62
6	513541,96	2238400,75
7	513541,46	2238338,01

Кадастровый номер земельного участка (при наличии)

59:01:0910114:7

Площадь земельного участка

50000 кв.м

Информация о расположенных в границах земельного участка объектах капитального
строительства

Объекты капитального строительства отсутствуют

Информация о границах зоны планируемого размещения объекта капитального строительства в соответствии с утвержденным проектом планировки территории (при наличии)

Проект планировки территории не утвержден

Обозначение (номер) характерной точки	Перечень координат характерных точек в системе координат, используемой для ведения Единого государственного реестра недвижимости	
	X	Y
-	-	-

Реквизиты проекта планировки территории и (или) проекта межевания территории в случае, если земельный участок расположен в границах территории, в отношении которой утверждены проект планировки территории и (или) проект межевания территории

Документация по планировке территории не утверждена

(указывается в случае, если земельный участок расположен в границах территории в отношении которой утверждены проект планировки территории и (или) проект межевания территории)

Градостроительный план подготовлен Булатовым Ю.В. , и.о. первого заместителя начальника департамента – главного архитектора, департамент градостроительства и архитектуры администрации г. Перми

(ф.и.о., должность уполномоченного лица, наименование органа)



М.П.
(при наличии)



Ю.В. Булатов
(подпись)

Ю.В. Булатов /
(расшифровка подписи) /

Дата выдачи

21.11.2018

(ДД.ММ.ГГ)

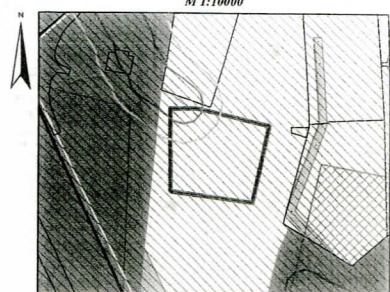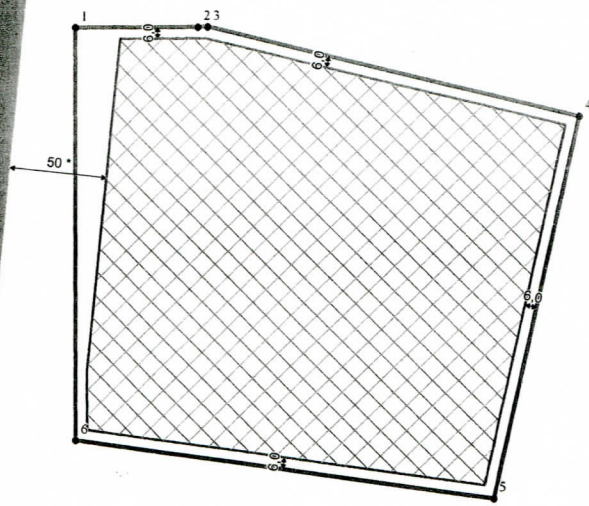

- Прибрежная защитная полоса
- Водоохранная зона
- Приаэродромная территория
- Границы лесничества


Словные обозначения

- Номер объекта капитального строительства
- Поворотные точки границы земельного участка
- Место допустимого размещения объекта капитального строительства
- Отступы от границ
- Граница земельного участка
- Линии регулирования застройки
- Красные линии
- Охранные зоны инженерных коммуникаций




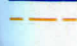


Примечание:
* В соответствии с п.4.14 СП 4.13130.2013 "Системы противопожарной защиты. Ограничение распространения пожара на объектах защиты. Требования к объемно-планировочным и конструктивным решениям" противопожарные расстояния от границ застройки городских поселений до лесных насаждений в лесничествах (лесопарках) должны быть не менее 50 м.

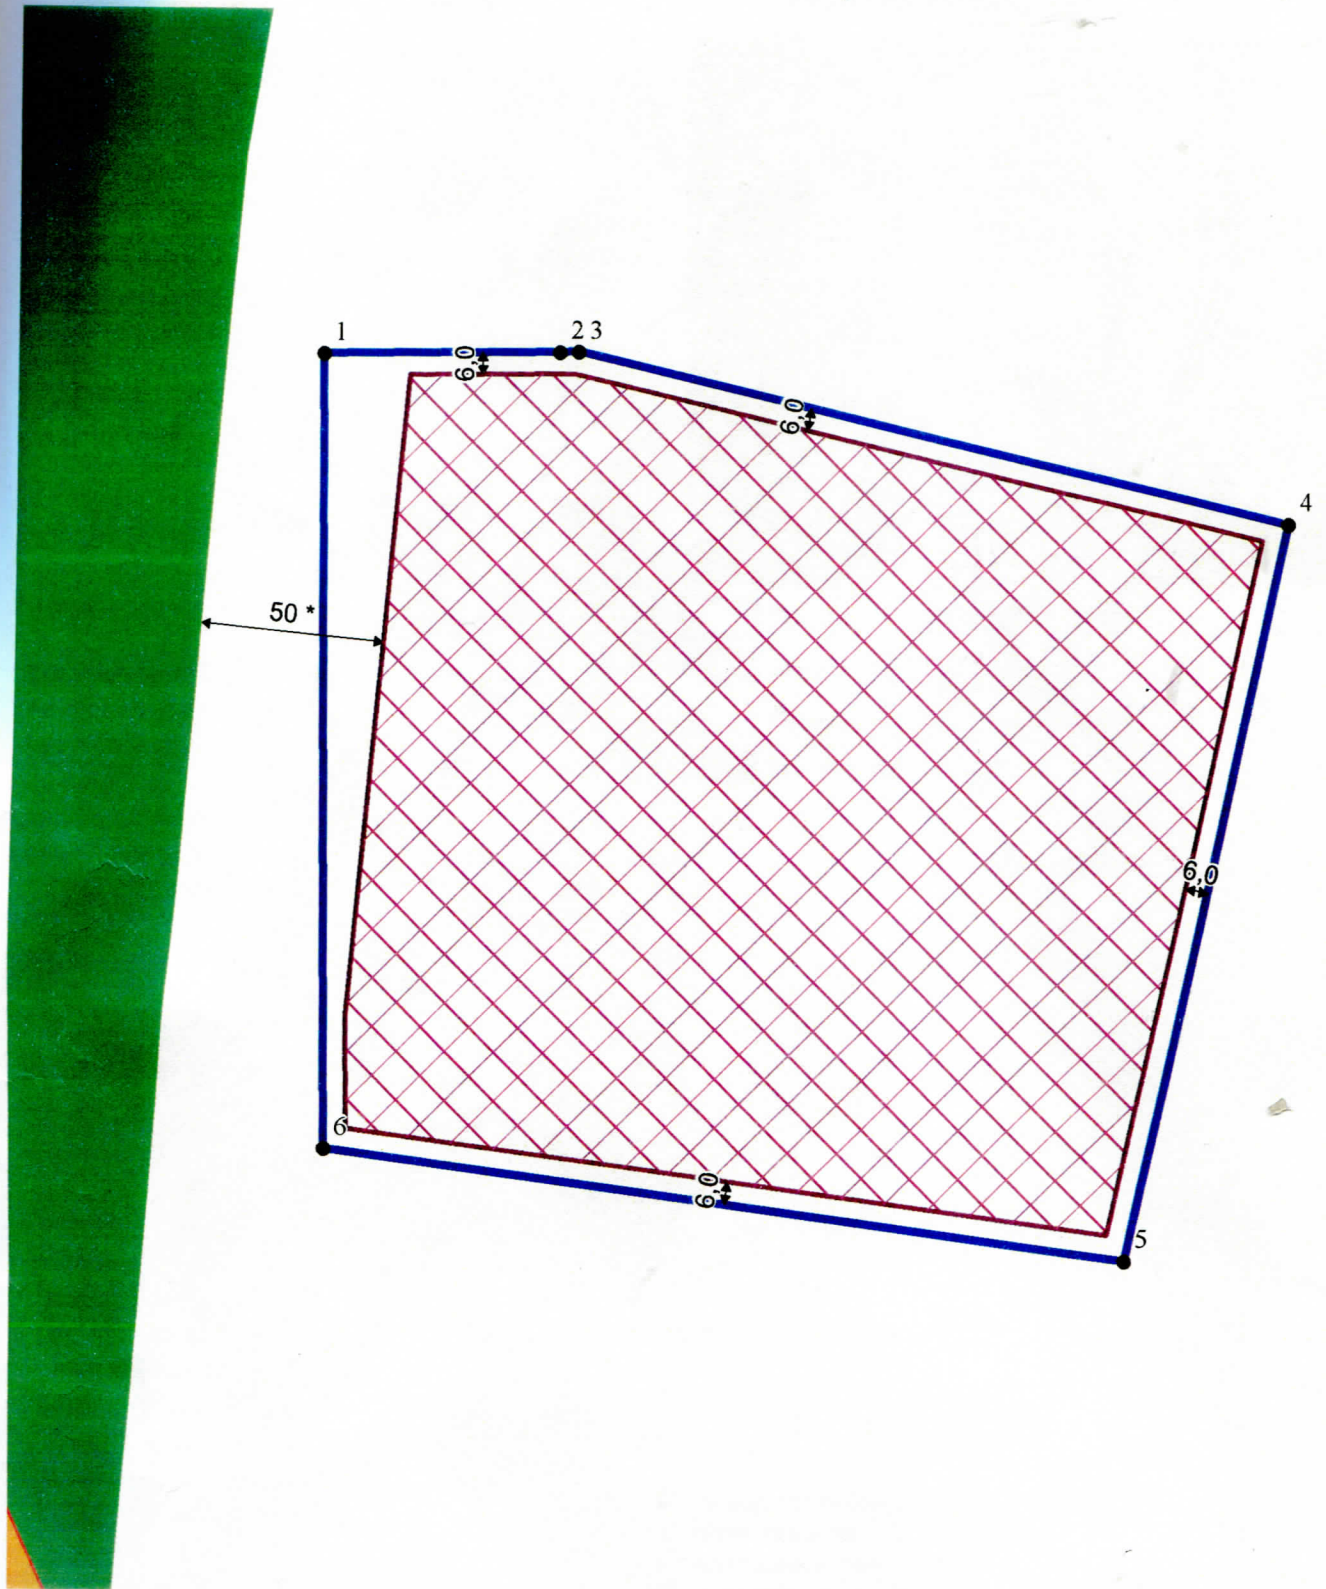Изм.	Кол. уч.	Лист	№ док.	Подпись	Дата	Градостроительный план земельного участка Пермский край, г.Пермь, Мотовилихинский район, Бродовский тракт			
Начальник УИОГД	Буданов Ю.В.		11.18	Градостроительный план земельного участка с код.№59-01:0910114-7 площадью 5,0000 га			Стадия	Лист	Листов
Исполнитель	Горюхов Н.А.		11.18	Чертеж градостроительного плана М 1:2000			ГП	1	1
						Департамент градостроительства и архитектуры Администрации г.Перми			


1. Чертеж градостроительного плана земельного участка



Условные обозначения

- ① Номер объекта капитального строительства
- Поворотные точки границы земельного участка
-  Место допустимого размещения объекта капитального строительства
-  Отступы от границ
-  Граница земельного участка
-  Линии регулирования застройки
-  Красные линии
-  Охранные зоны инженерных коммуникаций

Ситуационный план расположения земельного участка
М 1:10000

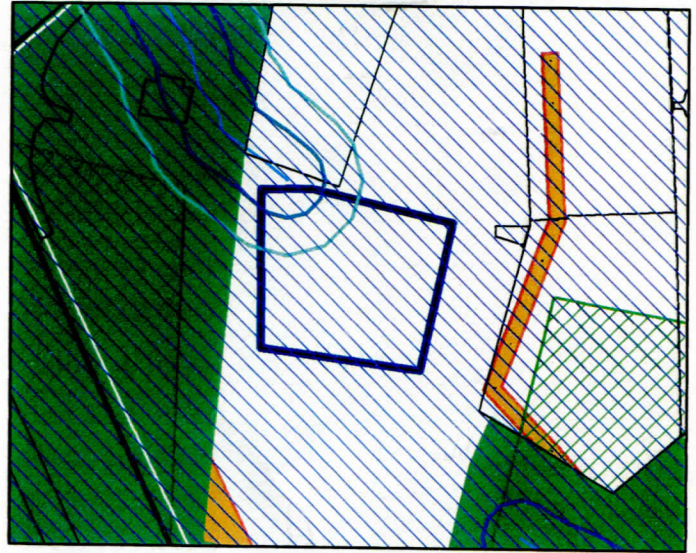

- Прибрежная защитная полоса
- Водоохранная зона
- Приаэродромная территория
- Границы лесничества

Булатов

Примечание:
* В соответствии с п.4.14 СП 4.13130.2013 "Системы противопожарной защиты. Ограничение распространения пожара на объектах защиты. Требования к объемно-планировочным и конструктивным решениям" противопожарные расстояния от границ застройки городских поселений до лесных насаждений в лесничествах (лесопарках) должны быть не менее 50 м.

						Градостроительный план земельного участка Пермский край, г.Пермь, Мотовилихинский район, Бродовский тракт			
Изм.	Кол.уч.	Лист	№ док.	Подпись	Дата	Градостроительный план земельного участка с кад.№59:01:0910114:7 площадью 5,0000 га	Стадия	Лист	Листов
				<i>Булатов</i>	11.18		ГП	1	1
				<i>Торопов</i>	11.18				
						Чертеж градостроительного плана М 1:2000	Департамент градостроительства и архитектуры Администрации г.Перми		

1. Чертеж(и) градостроительного плана земельного участка

Чертеж(и) градостроительного плана земельного участка разработан(ы) на топографической основе в масштабе _____, выполненной _____

(дата, наименование организации, подготовившей топографическую основу)

Чертеж(и) градостроительного плана земельного участка разработан(ы)

06.11.2018, Департамент градостроительства и архитектуры администрации г. Перми

(дата, наименование организации)

2. Информация о градостроительном регламенте либо требованиях к назначению, параметрам и размещению объекта капитального строительства на земельном участке, на который действие градостроительного регламента не распространяется или для которого градостроительный регламент не устанавливается

Земельный участок расположен в территориальной зоне: ПК-1. Установлен градостроительный регламент

2.1. Реквизиты акта органа государственной власти субъекта Российской Федерации, органа местного самоуправления, содержащего градостроительный регламент либо реквизиты акта федерального органа государственной власти, органа государственной власти субъекта Российской Федерации, органа местного самоуправления, иной организации, определяющего в соответствии с федеральными законами порядок использования земельного участка, на который действие градостроительного регламента не распространяется или для которого градостроительный регламент не устанавливается

Решение Пермской городской Думы от 26.06.2007 № 143 "Об утверждении Правил землепользования и застройки города Перми"

**2.2. Информация о видах разрешенного использования земельного участка
основные виды разрешенного использования земельного участка:**

**ПК-1 Зона производственно-коммунальных объектов I класса вредности
основные виды разрешенного использования земельного участка:**

- промышленные и складские объекты I класса вредности
- промышленные и складские объекты II-V классов вредности
- объекты инженерно-технологического обеспечения производственных объектов
- организации
- производственные базы
- базы по сбору утильсырья
- автотранспортные объекты, автопарки, автобазы
- объекты пожарной охраны (пожарная часть, пожарное депо, отдельно стоящие здания теплодымокамеры и учебной башни)
- ветеринарные лечебницы
- гаражи (встроенные, пристроенные, многоэтажные, подземные и надземные)
- стоянки автотранспорта
- жилищно-эксплуатационные и аварийно-диспетчерские службы
- станции технического обслуживания автомобилей, авторемонтные объекты, мойки
- отделения, участковые пункты полиции
- мусороперерабатывающие объекты
- АЗС
- диспетчерский пункт электротранспорта
- колумбарий с кремацией для животных
- ЭП, РС, РП, ВНС, КНС, ЦТП, ТП, ГРУ

условно разрешенные виды использования земельного участка:

- учреждения высшего и послевузовского, среднего профессионального образования, связанные с деятельностью производственных объектов

- проектные, научно-исследовательские, конструкторские и изыскательские организации и лаборатории

- антенны сотовой, радиорелейной и спутниковой связи

вспомогательные виды использования земельного участка:

- зеленые насаждения

- медпункты, поликлиники, связанные с обслуживанием работников производственных объектов

- объекты бытового обслуживания населения

- временные торговые объекты

- объекты общественного питания, связанные с непосредственным обслуживанием производственных и промышленных объектов

- спортивно-оздоровительные комплексы для работников производственных и промышленных объектов

- культовые здания и сооружения, объекты, специально предназначенные для богослужений, молитвенных и религиозных собраний, религиозного почитания (паломничества)

- объекты благотворительного назначения религиозных организаций

- объекты наружного противопожарного водоснабжения (пожарные резервуары, водоемы)

- площадки для сбора мусора

- ЦТП, ТП, РП

2.3. Предельные (минимальные и (или) максимальные) размеры земельного участка и предельные параметры разрешенного строительства, Реконструкции объекта капитального строительства, установленных градостроительным регламентом для территориальной зоны, в которой Расположен земельный участок:

Предельные (минимальные и (или) максимальные) размеры земельных участков, в том числе их площадь	1	2	3	4	5	6	7	Иные показатели
<p>Длина, м</p> <p>Без ограничений</p>	<p>Ширина, м</p> <p>Без ограничений</p>	<p>Площадь, м² или га</p> <p>Минимальный размер земельного участка для всех видов разрешенного использования земельных участков, за исключением случаев, установленных настоящей статьей: 1 (кв.м.); Минимальный размер земельного участка для стоянок автотранспорта: 300 (кв.м.); Максимальный размер земельного участка для всех видов разрешенного использования земельных участков, за исключением случаев, установленных настоящей статьей: 10000000 (кв.м.);</p>	<p>4</p> <p>Без ограничений</p>	<p>5</p> <p>Без ограничений</p>	<p>6</p> <p>Без ограничений</p>	<p>7</p> <p>Без ограничений</p>	<p>8</p>	<p>Максимальный выступ за красную линию нависающих частей здания наземных уровней, выступающих из плоскости наружной стены фасада здания на высоте не менее 4,5 м над территорией общего пользования, составляет не более 1,2 м от красной линии. В случаях когда линия регулирования застройки отличается от красной линии, указанный выступ может быть произведен за линию регулирования застройки.</p>

2.4. Требования к назначению, параметрам и размещению объекта капитального строительства на земельном участке, на который действие градостроительного регламента не распространяется или для которого градостроительный регламент не устанавливается:

Причины отнесения земельного участка к виду земельного участка, на который действие градостроительного регламента не распространяется или для которого градостроительный регламент не устанавливается	Реквизиты акта, регулирующего использование земельного участка	Требования к использованию земельного участка	Предельное количество этажей и (или) предельная высота зданий, строений, сооружений	Максимальный процент застройки в границах земельного участка, определяемый как отношение суммарной площади земельного участка, которая может быть застроена, ко всей площади земельного участка	Требования к параметрам объекта капитального строительства Иные требования к параметрам объекта капитального строительства	Требования к размещению объектов капитального строительства Минимальные отступы от границ земельного участка в целях определения мест допустимого размещения зданий, строений, сооружений за пределами которых запрещено строительство зданий, строений, сооружений	Иные требования к размещению объектов капитального строительства
1	2	3	4	5	6	7	8

3. Информация о расположенных в границах земельного участка объектах капитального строительства и объектах культурного наследия

3.1. Объекты капитального строительства

№ Не имеется , Не имеется
(согласно чертежу (ам) градостроительного плана) (назначение объекта капитального строительства, этажность, высотность, общая площадь, площадь застройки)
инвентаризационный или кадастровый номер _____

3.2. Объекты, включенные в единый государственный реестр объектов культурного наследия (памятников истории и культуры) народов Российской Федерации

№ Информация отсутствует , Информация отсутствует
(согласно чертежу (ам) градостроительного плана) (назначение объекта культурного наследия, этажность, высотность, общая площадь, площадь застройки)

(наименование органа государственной власти, принявшего решение о включении выявленного объекта культурного наследия в реестр, реквизиты этого решения)

регистрационный номер в реестре _____ от _____ (дата)

4. Информация о расчетных показателях минимально допустимого уровня обеспеченности территории объектами коммунальной, транспортной, социальной инфраструктуры и расчетных показателях максимально допустимого уровня территориальной доступности указанных объектов для населения в случае, если земельный участок расположен в границах территории, в отношении которой предусматривается осуществление деятельности по комплексному и устойчивому развитию территории:

Информация о расчетных показателях минимально допустимого уровня обеспеченности территории									
Объекты коммунальной инфраструктуры			Объекты транспортной инфраструктуры			Объекты социальной инфраструктуры			
Наименование вида объекта	Единица измерения	Расчетный показатель	Наименование вида объекта	Единица измерения	Расчетный показатель	Наименование вида объекта	Единица измерения	Расчетный показатель	Расчетный показатель
1	2	3	4	5	6	7	8	9	9
Информация о расчетных показателях максимально допустимого уровня территориальной доступности									
Наименование вида объекта	Единица измерения	Расчетный показатель	Наименование вида объекта	Единица измерения	Расчетный показатель	Наименование вида объекта	Единица измерения	Расчетный показатель	Расчетный показатель
1	2	3	4	5	6	7	8	9	9

5. Информация об ограничениях использования земельного участка, в том числе если земельный участок полностью или частично расположен в границах зон с особыми условиями использования территорий

Земельный участок полностью расположен в границах зоны с особыми условиями использования территории: Приаэродромная территория аэродрома аэропорта Большое Савино, 59.32.2.857 - Постановление Правительства РФ от 11.03.2010 № 138 "Об утверждении Федеральных правил использования воздушного пространства Российской Федерации": "Запрещается размещать в полосах воздушных подходов на удалении до 30 км, а вне полос воздушных подходов - до 15 км от контрольной точки аэродрома объекты выбросов (размещения) отходов, животноводческие фермы, скотобойни и другие объекты, способствующие привлечению и массовому скоплению птиц."

6. Информация о границах зон с особыми условиями использования территорий, если земельный участок полностью или частично расположен в границах таких зон:

Наименование зоны с особыми условиями использования территории с указанием объекта, в отношении которого установлена такая зона	Перечень координат характерных точек в системе координат, используемой для ведения Единого государственного реестра недвижимости		
	Обозначение (номер) характерной точки	X	Y
1	2	3	4
-	-	-	-

7. Информация о границах зон действия публичных сервитутов Информация отсутствует

Обозначение (номер) характерной точки	Перечень координат характерных точек в системе координат, используемой для ведения Единого государственного реестра недвижимости	
	X	Y
-	-	-

8. Номер и (или) наименование элемента планировочной структуры, в границах которого расположен земельный участок

Мотовилихинский район

9. Информация о технических условиях подключения (технологического присоединения) объектов капитального строительства к сетям инженерно-технического обеспечения, определенных с учетом программ комплексного развития систем коммунальной инфраструктуры поселения, городского округа

Технические условия подключения объекта к сетям инженерно-технического обеспечения: в соответствии с действующими техническими условиями эксплуатирующих организаций

10. Реквизиты нормативных правовых актов субъекта Российской Федерации, муниципальных правовых актов, устанавливающих требования к благоустройству территории

Решение Пермской городской Думы от 29.01.2008 № 4 «Об утверждении Правил благоустройства и содержания территории в городе Перми»

11. Информация о красных линиях: Информация отсутствует

Обозначение (номер) характерной точки	Перечень координат характерных точек в системе координат, используемой для ведения Единого государственного реестра недвижимости	
	X	Y
-	-	-



**АДМИНИСТРАЦИЯ ГОРОДА ПЕРМИ
РАСПОРЯЖЕНИЕ**

ДЕПАРТАМЕНТ ГРАДОСТРОИТЕЛЬСТВА И АРХИТЕКТУРЫ

16.10.2018

№ СЭ/1-059-22-01-03-599

**О присвоении адреса объекту
адресации**

В соответствии с постановлениями Правительства Российской Федерации от 19 ноября 2014 г. № 1221 «Об утверждении Правил присвоения, изменения и аннулирования адресов», от 22 мая 2015 г. № 492 «О составе сведений об адресах, размещаемых в государственном адресном реестре, порядке межведомственного информационного взаимодействия при ведении государственного адресного реестра, о внесении изменений и признании утратившими силу некоторых актов правительства Российской Федерации», решением Пермской городской Думы от 27 сентября 2011 г. № 193 «О создании департамента градостроительства и архитектуры администрации города Перми», постановлением администрации города Перми от 06 апреля 2009 г. № 191 «Об адресном реестре города Перми»:

1. Земельному участку с кадастровым номером 59:01:0910114:7 площадью 50000 кв. м в Мотовилихинском районе присвоен адрес: Российская Федерация, Пермский край, Пермский городской округ, г. Пермь, Сылвенский тракт, 15в.

2. Местоположение объекта адресации указано согласно приложению к настоящему распоряжению.

3. Отделу ведения адресного реестра в течение 3 рабочих дней со дня вступления в силу настоящего распоряжения внести настоящее распоряжение в государственный адресный реестр.

4. Настоящее распоряжение вступает в силу со дня подписания.

5. Контроль за исполнением настоящего распоряжения возложить на заместителя начальника департамента градостроительства и архитектуры администрации города Перми Сюткина В.Г.

М.В. Норова



Приложение
к распоряжению начальника
департамента градостроительства
и архитектуры администрации

от 16.10.2018

№ СЭД-059-22-01-03-599

Схема местоположения объектов адресации

Сылвенский тракт

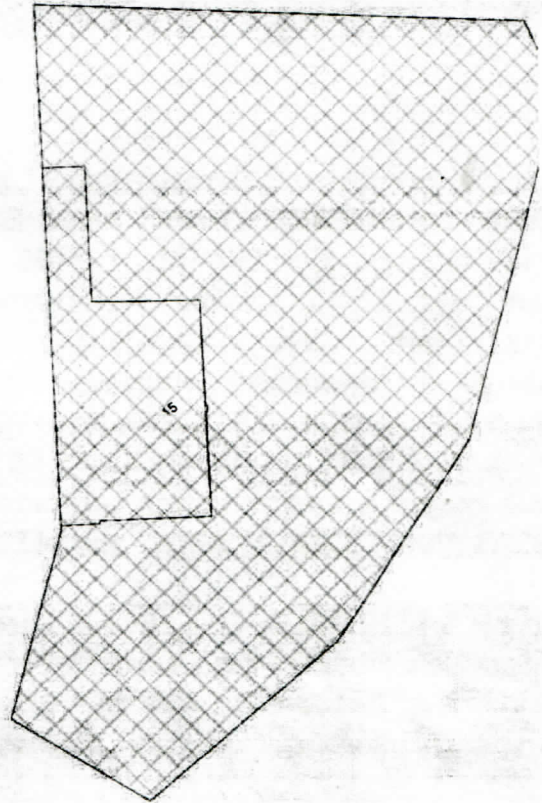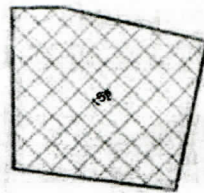

Бродовский тракт

1:7000

12 03 18

№

110-3415

на № 110-01397 от 29.01.2018 г.

Начальнику отдела
градостроительной подготовки
территории управления
территориального планирования
и механизмов реализации
департамента градостроительства
и архитектуры Администрации г.
Перми

А.В. Никулину

614000, г. Пермь,
ул. Сибирская, 15

О выдаче технических условий

Уважаемый Александр Владимирович!

В ответ на Ваш запрос № СЭД-059-22-01-23-100 от 24.01.2018 г., о выдаче технических условий на подключение к сетям водопровода и канализации и предоставлении информации о плате за подключение (технологическое присоединения) объектов к сетям инженерно-технического обеспечения конкурсной площадки расположенной на земельном участке по адресу: г. Пермь, Мотовилихинский район, Бродовский тракт (кадастровый номер 59:01:0910114:7), с предполагаемым расходом по водоснабжению и водоотведению - 3000 м³/мес (98,63 м³/сут), сообщаем следующее.

При проведении оценочного расчета возможности подключения объекта к сетям водоотведения установлено, что в настоящий момент отсутствует техническая возможность подключения объекта к централизованным системам водоснабжения и водоотведения.

Для наличия технической возможности подключения к сетям водопровода и канализации необходимо:

1. Проектирование и строительство бустерной насосной станции на сети водопровода d-300 мм по ул. Братская, ориентировочной стоимостью – 41,853 млн. руб.
2. Проектирование и восстановление блокировочной сети водопровода d-200 мм по ул. Братская – ул. Лихвенская от колодца, расположенного на пересечении ул. Лихвинская и ул. Узбекская до колодца, расположенного в районе ж/д по ул. Лихвинская, 102, ориентировочной протяженностью – 170 м, ориентировочной стоимостью – 8,438 млн. руб.
3. Запроектировать и выполнить реконструкцию участка сети канализации d-150 мм в районе здания по ул. Братская, 173, с учетом увеличения диаметра сети канализации до d-250 мм, ориентировочной протяженностью – 13,5 м, ориентировочной стоимостью – не менее 0,963 млн. руб.
4. Запроектировать и выполнить реконструкцию участка сети канализации d-279 мм от колодца, расположенного в районе здания по ул. Братская, 10/1, до колодца, расположенного в районе ж/д по ул. Братская, 4, с учетом увеличения диаметра сети канализации до d-400 мм, ориентировочной протяженностью – 185 м, ориентировочной стоимостью – не менее 8,852 млн. руб.
5. Запроектировать и выполнить реконструкцию участка сети канализации d-250 мм от колодца, расположенного в районе здания по ул. Казахская, 70, до колодца, расположенного в районе ж/д по ул. Узбекская, 82, с учетом увеличения уклона сети канализации, ориентировочной протяженностью – 156 м, ориентировочной стоимостью – не менее 7,422 млн. руб.

6. Запроектировать и выполнить реконструкцию участка сети канализации d-250 мм по ул. Узбекская, от колодца, расположенного в районе ж/д по ул. Узбекская, 80, до колодца, расположенного в районе ж/д по ул. Узбекская, 74, с учетом увеличения уклона сети канализации, ориентировочной протяженностью – 98 м, ориентировочной стоимостью – не менее 4,899 млн. руб.
7. Запроектировать и выполнить реконструкцию участка сети канализации d-250 мм по ул. Узбекская, ул. Лихвенская, от колодца, расположенного в районе ж/д по ул. Узбекская, 39, до колодца, расположенного в районе ж/д по ул. Лихвенская, 147, с учетом увеличения уклона сети канализации, ориентировочной протяженностью – 173 м, ориентировочной стоимостью – не менее 8,45 млн. руб.
8. Запроектировать и выполнить реконструкцию участка сети канализации d-250 мм по ул. Братская, от колодца, расположенного в районе ж/д по ул. Братская, 40, до колодца, расположенного в районе ж/д по ул. Братская, 26, с учетом увеличения уклона сети канализации, ориентировочной протяженностью – 266 м, ориентировочной стоимостью – не менее 11,884 млн. руб.
9. Запроектировать и выполнить реконструкцию участка сети канализации d-400 мм от колодца, расположенного в районе ж/д по ул. Братская, 2, до колодца, расположенного в районе ж/д по ул. Запорожская, 25, с учетом увеличения уклона сети канализации, ориентировочной протяженностью – 67 м, ориентировочной стоимостью – не менее 3,669 млн. руб.

В районе земельного участка по адресу: г. Пермь, Мотовилихинский район, Бродовский тракт (кадастровый номер 59:01:0910114:7) отсутствуют централизованные сети водоснабжения и водоотведения, эксплуатируемые ООО «Новогор-Прикамье».

Ближайшие точки подключения к сетям водоснабжения и водоотведения, эксплуатируемые ООО «НОВОГОР-Прикамье» являются:

- сеть водопровода d-300 мм по ул. Братская в районе ж/д по ул. Братская, 175 (ориентировочная протяженность – 2340 м);

- дворовая сеть канализации d-150 мм в районе ж/д по ул. Братская, 175 (ориентировочная протяженность – 2390 м). Кроме того, канализование объекта возможно в напорном режиме, с устройством канализационной насосной станции на данном земельном участке.

При проектировании могут быть применены альтернативные способы водоснабжения и водоотведения, без подключения к централизованным системам водопровода и канализации города Перми (снабжение водой от скважины, отвод стоков на локальные очистные сооружения, канализование в выгребную яму с последующим вывозом стоков спец. машинами), которые должны соответствовать всем нормативным требованиям Российской Федерации.

Главный управляющий директор



В.В. Глазков

Общество с ограниченной ответственностью
«Пермская сетевая компания»

ул. Сибирская, 67, г. Пермь, Россия, 614039
тел. +7 (342) 243- 7859, факс +7 (342) 243-6951
www.tplusgroup.ru; e-mail: psk2@tplusgroup.ru

25.10.2018 № 570191-04-02239

на № СЭД-059-22-01-20/2-22 от 19.10.2018

Первому заместителю начальника
департамента градостроительства и
архитектуры администрации
города Перми

Д.Ю. Лапшину

ул. Сибирская, 15
г. Пермь, 614000

О направлении информации

В ответ на Ваше обращение №СЭД-059-22-01-20/2-22 от 19.10.2018г. (вх. №51000-13-23612 от 22.10.2018г.) по вопросу предоставления технических условий на подключение к системе теплоснабжения объекта «Промышленные и складские объекты I класса вредности», расположенного по адресу: г. Пермь, Бродовский тракт (кадастровый №59:01:0910114:7) с предполагаемой нагрузкой 21 Гкал/ч сообщаем, что данный объект находится вне зоны эксплуатационной ответственности ООО «Пермская сетевая компания».

С уважением,

Представитель по доверенности

А.В. Мартьянов



**АДМИНИСТРАЦИЯ ГОРОДА ПЕРМИ
ДЕПАРТАМЕНТ
ЖИЛИЩНО-КОММУНАЛЬНОГО
ХОЗЯЙСТВА**

Ул. Ленина, 34, г. Пермь, 614000
Тел./факс (342) 212-29-55
E-mail: communal@gorodperm.ru
<http://www.gorodperm.ru>
ОГРН 1125902007043, КПП 590201001
ИНН 5902293883

И.о. заместителя начальника
департамента
градостроительства и
архитектуры
администрации города Перми
Булатову Ю.В.

№ _____
СЭД-059-22-01-20/3-232
На № _____ от 01.11.2018

О направлении информации

Уважаемый Юрий Валентинович!

Рассмотрев Ваш запрос о предоставлении перечня теплоснабжающих организаций в целях получения технических условий подключения объекта капитального строительства по адресу: Бродовский тракт в Мотовилихинском районе города Перми (кадастровый номер 59:01:0910114:7) к сетям теплоснабжения, для строительства промышленных и складских объектов I класса вредности (далее – Объект) сообщаем следующее.

В связи с отсутствием технической возможности присоединения к центральной системе теплоснабжения по причине значительного расстояния данной территории, на которой предполагается размещение Объекта, рекомендуем организовать альтернативный вариант теплоснабжения посредством установки автономного источника тепловой энергии.

С уважением,
первый заместитель начальника

О.Л. Белоусов

Кузнецова Ольга Федоровна
2121439





Открытое акционерное общество «Межрегиональная
распределительная сетевая компания Урала»
Филиал «Пермэнерго»
614990, г. Пермь, Комсомольский проспект, д. 48,
тел.: (342) 243-52-19, факс: (342) 243-53-53,
E-mail: seer@permenergo.ru

05.02.2018 № 22-25/46
На _____ от _____

Начальнику отдела
градостроительной подготовки
территорий управления
территориального планирования
и механизмов реализации
Администрация города Перми
Департамент градостроительства
и архитектуры администрации
города Перми
А.В. Никулину

ул. Сибирская, 15
г. Пермь, 614000

О технологическом присоединении


Уважаемый Александр Владимирович!

На Ваш запрос от 24.01.2018 года № СЭД-059-22-01-23-102, филиал ОАО «МРСК Урала» - «Пермэнерго» сообщает, что имеет техническую возможность технологического присоединения энергопринимающих устройств объекта расположенного по адресу: г. Пермь, Мотовилихинский район, Бродовский тракт, кадастровый номер 59:01:0910114:7, с прогнозируемым потреблением электроэнергии в размере 120 МВт*мес.

В соответствии с Правилами технологического присоединения, утвержденными Постановлением Правительства РФ от 27.12.2014 года № 861 (в посл. редакции), конкретные технические условия на энергоснабжение объекта будут разработаны в составе договора о технологическом присоединении с оплатой по утвержденным тарифам, согласно действующего на момент заключения договора, Постановления РСТ Пермского края.

Для заключения договора на технологическое присоединение Вам необходимо в соответствии с требованиями п.9, п.10 «Правил технологического присоединения» представить письменную заявку с приложением необходимых документов.

Дополнительно сообщаем, что заявки на технологическое присоединение к электрическим сетям филиала ОАО «МРСК Урала» - «Пермэнерго» принимаются по адресу: г. Пермь, ул. Камчатовская, 26, 1 этаж (Центр обслуживания клиентов), тел.243-42-42.

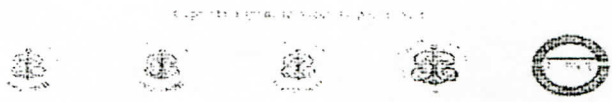

Режим работы:

- пн-ср - с 8:00 до 17:00;
- чт - с 8:00 до 19:00;
- пт - с 8:00 до 16:00;
- сб-вс – выходной.

Заместитель начальника управления
технологического присоединения
и перспективного развития



А.С. Макаев



Акционерное общество
«Газпром газораспределение Пермь»
(АО «Газпром газораспределение Пермь»)

Пермский филиал

ул. Уральская, д. 104, г. Пермь,
Пермский край, Российская Федерация, 614107
тел.: +7 (342) 262-79-07, факс: +7 (342) 262-79-09, +7 (342) 282-52-76
e-mail: post@pf.ugaz.ru
ОКПО 03295605, ОГРН 1025900512670, ИНН 5902183841, КПП 590602001

20.02.2018 № 724
на № 775 от 05.02.2018 г.

АДМИНИСТРАЦИЯ ГОРОДА ПЕРМИ

ДЕПАРТАМЕНТ ГРАДОСТРОИТЕЛЬСТВА И АРХИТЕКТУРЫ

Начальнику отдела
градостроительной подготовки
территорий управления
территориального планирования и
механизмов реализации
А.В.Никулину

614000, г. Пермь,
ул. Сибирская, д. 15

Тел. (факс): 8(342)212-68-28

О предоставлении информации

В ответ на Ваш запрос вх.775 от 05.02.2018г. предоставляю следующую информацию.
В соответствии с Правилами подключения (технологического присоединения) объектов капитального строительства к сетям газораспределения, утвержденными Постановлением Правительства РФ №1314 от 30.12.2013г. (Постановление Правительства РФ №1203 от 16.11.2016г. «О внесении изменений в Правила подключения (технологического присоединения) объектов капитального строительства к сетям газораспределения»), технические условия выдаются на объекты капитального строительства.

Дополнительно сообщая, что техническая возможность подключения земельных участков по следующим адресам: г. Пермь, ул. Токарная, 3г, кад.№59:01:3812845:29; ул. Рябиновая, кад.№59:01:3512019:64; ул. Черемховская, кад.№59:01:4019087:1278; ул. Мира, 117, кад.№59:01:4413835:1827; Бродовской тракт, кад.№59:01:0910114:7; ул. Капитанская; ул. Писарева, 8, к существующим сетям газораспределения имеется.

Предварительный расчет платы за технологическое подключение объекта капитального строительства к сетям газораспределения будет установлен при подаче заявки о подключении правообладателем земельного участка, намеренным осуществить или осуществляющее на нем строительство (реконструкцию) объекта капитального строительства с последующим его подключением.

Главный инженер

И.В.Бухаринов

Исп. Копытова М.В.
Тел. 262-79-21



**АДМИНИСТРАЦИЯ ГОРОДА ПЕРМИ
УПРАВЛЕНИЕ
ВНЕШНЕГО БЛАГОУСТРОЙСТВА**

Ул. Ленина, 25, г. Пермь, 614000
Тел./факс (342) 212-62-80
E-mail: uvb@gorodperm.ru
<http://www.gorodperm.ru>
ОКПО 12061797, ОГРН 1025900533460
ИНН 5902290307

Начальнику отдела
градостроительной подготовки
территорий управления
территориального планирования и
механизмов реализации
департамента градостроительства
и архитектуры администрации
города Перми
Никулину А.В.

18.10.2018 № СЭД-059-24-01-32-83

СЭД-059-24-01-20.3-593 от 02.10.2018

**Заключение о возможности
размещения объекта по
Бродовскому тракту**

Уважаемый Александр Владимирович!

Управление внешнего благоустройства администрации города Перми считает возможным размещение промышленных и складских объектов I класса вредности на земельном участке с кадастровым номером 59:01:0910114:7, расположенного по адресу: Бродовский тракт в Мотовилихинском районе города Перми, при следующем условии.

Поверхностный водоотвод решить проектом без подтопления смежных территорий, в соответствии с действующими нормативно-правовыми актами и природоохранным законодательством.

Предусмотреть присоединение к улично-дорожной сети в асфальтобетонном покрытии.

Получить от владельца автомобильной дороги согласие на размещение примыкающего подъезда к дороге.

Временный подъезд, а также обустройство и содержание строительной площадки организовать в соответствии с решением Пермской городской Думы от 29.01.2008 N 4 (ред. от 27.06.2017) «Об утверждении Правил благоустройства и содержания территории в городе Перми».

Первый заместитель начальника управления

П.И.Румянцев



АДМИНИСТРАЦИЯ ГОРОДА ПЕРМИ
УПРАВЛЕНИЕ ПО ЭКОЛОГИИ
И ПРИРОДОПОЛЬЗОВАНИЮ

Победителю конкурса

Тел./факс: (342) 210-09-91

E-mail: uen@gorodperm.ru

ОКПО 52254767, ОГРН 102590051461,
ИНН 5904082510

№ _____
На № _____ от _____

Перечень мероприятий по охране окружающей среды № 383 от 18.12.2018

Наименование и адрес объекта – Размещение промышленных и складских объектов II-V классов вредности на земельном участке с кадастровым номером 59:01:0910114:7 в Мотовилихинском районе города Перми.

Инициатор деятельности – Победитель конкурса.

Условия строительства:

1. В соответствии с Генпланом на данном участке возможно размещение промышленных и складских объектов IV -V классов вредности.
2. Проектом предусмотреть:
 - 2.1. Организацию санитарно-защитной зоны с её благоустройством и озеленением.
 - 2.2. Нанесение существующих деревьев на стройгенплан.
 - 2.3. Максимальное сохранение существующих деревьев.
 - 2.4. Снос деревьев, попадающих под пятно застройки, вести на основании акта комиссионного обследования зеленых насаждений в соответствии с решением Пермской городской Думы от 26.08.2014 г. № 155. Указанный акт должен быть составлен на основании проектной документации. Остальные деревья сохранить.
 - 2.5. Восстановление зеленых насаждений вести в соответствии с решением Пермской городской Думы от 26 августа 2014 г. № 155.
 - 2.6. Сбор и отвод ливневых вод с использованием вариантов решений в зависимости от:
 - а) наличия централизованной системы ливневой канализации;
 - б) площади водосбора с учетом транзитных вод с прилегающей территории;
 - в) угла наклона рельефа, включающий прилегающие территории;
 - г) применения иных решений равномерного отвода поверхностного стока с запрашиваемой территории на прилегающие территории.
 - 2.7. Определение видов образующихся отходов и мест их размещения на период эксплуатации.
 - 2.8. Конкретные мероприятия по охране окружающей среды на период строительства, включая:
 - установку временного защитного ограждения строительной площадки,
 - ограждение существующих зеленых насаждений, не попадающих под пятно застройки,
 - прокладку коммуникаций осуществлять на расстоянии не менее 2 м от ствола дерева, чтобы не повредить корневую систему,
 - не использовать приствольные круги существующих деревьев (Ø 1м) под складирование материалов и установки временных сооружений,
 - определение видов и объемов образующихся отходов и мест их размещения,
 - систематический вывоз отходов,
 - недопущение загрязнения атмосферы, почвы и подземных вод,
 - предотвращение выноса грязи автотранспортом, выезжающим со строительной площадки.

Срок действия перечня мероприятий - 3 года.

Начальник управления

И.Р.Хайдаров



МЧС РОССИИ

МИНИСТЕРСТВА РОССИЙСКОЙ ФЕДЕРАЦИИ
ПО ДЕЛАМ ГРАЖДАНСКОЙ ОБОРОНЫ
ПОСЛЕДСТВИЙ СТИХИЙНЫХ БЕДСТВИЙ
ПО ПЕРМСКОМУ КРАЮ
(Главное управление МЧС России
по Пермскому краю)

ул. Екатерининская, 53а, г. Пермь, 614990
Телефон: (342) 258-40-01 Факс (342) 212-42-52
E-mail: ngu@ugps.perm.ru

29.12.2018 № 94973-26

На № СЭД -059-22-01-20/2-296 от 21.12.2018

отдела градостроительной
территориального планирования и
механизмов реализации
Департамента градостроительства и
архитектуры города Перми

А.В. Никулину

ул. Сибирская, 15, г. Пермь, 614000

О предоставлении данных

Уважаемый Александр Владимирович!

Главным управлением МЧС России по Пермскому краю получено и рассмотрено Ваше обращение по вопросу предоставления информации по земельному участку по адресу: г. Пермь, Мотовилихинский район, Бродовский тракт, кад. № 59:01:0910114:7.

Сообщаем, что земельный участок по адресу: г. Пермь, Мотовилихинский район, Бродовский тракт, кад. № 59:01:0910114:7 не попадает в зону возможного катастрофического затопления, строительство промышленных и складских объектов II - V классов вредности на данной территории возможно.

Заместитель начальника Главного управления
(по защите, мониторингу и предупреждению ЧС)
-начальник управления гражданской защиты
полковник

А.В. Шарапов



**АДМИНИСТРАЦИЯ ГОРОДА ПЕРМИ
ДЕПАРТАМЕНТ
ОБЩЕСТВЕННОЙ БЕЗОПАСНОСТИ**

Ул. Сибирская, 10, г. Пермь, 614000

Тел./факс (342) 212-43-12

E-mail: dob@gorodperm.ru

<http://www.gorodperm.ru>

ОКПО 98060258, ОГРН 1065902057671

ИНН 5902293403, КПП 590201001

23.10.2018 № СЭД-059-10-01-26-316

На № СЭД-059-22-01-20.3-593 от 02.10.2018

О возможности размещения
объекта по Бродовскому тракту

Начальнику отдела
градостроительной подготовки
территорий управления
территориального планирования
и механизмов реализации
департамента градостроительства
и архитектуры администрации
города Перми
Никулину А.В.

Уважаемый Александр Владимирович!

Рассмотрев обращение о возможности размещения объекта для предоставления земельного участка с кадастровым номером 59:01:0910114:7, расположенного по адресу: Бродовский тракт в Мотовилихинском районе города Перми, для размещения промышленных и складских объектов I класса вредности, сообщаем следующее.

В соответствии с действующими нормативно-правовыми актами департамент общественной безопасности администрации города Перми не уполномочен выдавать заключение о возможности размещения объекта.

В связи с этим, направляем в Ваш адрес сведения о том, что в департаменте общественной безопасности администрации города Перми отсутствует информация об объектах обеспечения общественной безопасности, находящихся на земельном участке с кадастровым номером 59:01:0910114:7 по адресу: Бродовский тракт в Мотовилихинском района города Перми.

При размещении объекта на данной площадке необходимо соблюдать требования законов от 21.12.1994 № 69-ФЗ «О пожарной безопасности» и от 22.07.2008 № 123-ФЗ «Технический регламент о требованиях пожарной безопасности», обеспечить расстояние до существующих строений для обеспечения подъезда и разворота пожарной техники.

При проектировании инженерных коммуникаций на данной территории просим запроектировать источники противопожарного водоснабжения с пожарными гидрантами и обеспечить исполнение п. 1.4.2.2 Региональных нормативов градостроительного проектирования «Расчетные показатели обеспеченности населения Пермского края объектами пожарной охраны», утвержденных постановлением Правительства Пермского края от 22.07.2016 № 489-п.

Согласно п.п. 8.6, 9.11 СП 8.13130.2009 «Системы противопожарной защиты. Источники наружного противопожарного водоснабжения. Требования пожарной безопасности» пожарные водоемы (резервуары) и пожарные гидранты надлежит размещать из условия обслуживания ими зданий, находящихся в радиусе – 200 м.

Согласно СП 165.1325800.2014 «Инженерно-технические мероприятия гражданской обороны» Актуализированная редакция СНиП 2.01.51-90» от 01.12.2014 ограничений в размещении объектов на участке с кадастровым номером 59:01:0910114:7 не предусмотрено.

Кроме того, требует проработки вопрос о проведении мероприятий по инженерной защите территории, зданий и сооружений от опасных геологических процессов в соответствии с СП 116.13330.2012, утвержденных приказом Минрегиона России от 30.06.2012 № 274.

В соответствии требованиями главы 4 СП 11-112-2001 от 01.01.2002 «Порядок разработки и состав раздела «Инженерно-технические мероприятия гражданской обороны. Мероприятия по предупреждению чрезвычайных ситуаций градостроительной документации для территорий городских и сельских поселений, других муниципальных образований» заказчик градостроительной документации осуществляет сбор исходных данных и требования для разработки раздела «ИТМ ГОЧС».

Исходные данные для разработки раздела «ИТМ ГОЧС» предоставляет ГУ МЧС по Пермскому краю по соответствующему запросу. Примерная форма запроса приведена в приложении «Б» вышеуказанного свода правил.

С уважением,
заместитель начальника департамента

А.А. Падучев



**ГОСУДАРСТВЕННАЯ ИНСПЕКЦИЯ
ПО ОХРАНЕ ОБЪЕКТОВ КУЛЬТУРНОГО
НАСЛЕДИЯ ПЕРМСКОГО КРАЯ**

Ул. 25 Октября, д. 18а, г. Пермь, 614000
Тел. (342) 212-05-29, факс (342) 212-05-88
E-mail: info@giokn.permkrai.ru
ОКПО 15529947, ОГРН 1175958018576
ИНН/КПП 5902043202/590201001

04.10.2018 № СЭД-55-01-18.2-269

СЭД-059-22-01-20.3-593 от 02.10.2018

О возможности размещения
объектов на земельном участке
в Мотовилихинском районе г.
Перми

Начальнику отдела
градостроительной подготовки
территорий управления
территориального планирования
и механизмов реализации
департамента
градостроительства и
архитектуры администрации г.
Перми

Никулину А.В.

Уважаемый Александр Владимирович!

Рассмотрев Ваш запрос, Государственная инспекция по охране объектов культурного наследия Пермского края сообщает следующее.

На момент обращения в границах земельного участка с кадастровым номером 59:01:0910114:7, расположенного по адресу: Бродовский тракт в Мотовилихинском районе города Перми, испрашиваемого для размещения промышленных и складских объектов I класса вредности, объекты культурного наследия, включенные в единый государственный реестр, либо выявленные объекты культурного наследия, а также объекты, обладающие признаками объекта культурного наследия, отсутствуют. Участок расположен вне зон охраны и защитных зон объектов культурного наследия. В соответствии с федеральными законами ограничения для размещения капитальных объектов на испрашиваемом участке, по условиям охраны объектов культурного наследия, не имеются.

Начальник инспекции

А.С. Жуковский