

Филиал Федерального государственного бюджетного учреждения "Федеральная кадастровая палата Федеральной службы государственной регистрации, кадастра и картографии" по Пермскому краю
полное наименование органа регистрации прав

Выписка из Единого государственного реестра недвижимости об основных характеристиках и зарегистрированных правах на объект недвижимости

Сведения об основных характеристиках объекта недвижимости

На основании запроса от 20.08.2019, поступившего на рассмотрение 20.08.2019, сообщаем, что согласно записям Единого государственного реестра недвижимости:

Раздел 1 Лист 1

Помещение			
вид объекта недвижимости			
Лист №1 Раздел 1	Всего листов раздела 1: 1	Всего разделов: 3	Всего листов выписки: 4
20 августа 2019г. № КУВИ-001/2019-20464581			
Кадастровый номер:	59:01:4410099:724		
Номер кадастрового квартала:	59:01:4410099		
Дата присвоения кадастрового номера:	13.09.2013		
Ранее присвоенный государственный учетный номер:	Инвентарный номер 578; Условный номер 59-59-01/015/2011-517		
Адрес:	Пермский край, г. Пермь, Дзержинский район, ул. Екатерининская, д. 214		
Площадь, м2:	124.6		
Назначение:	Нежилое помещение		
Наименование:	помещения		
Номер, тип этажа, на котором расположено помещение, машино-место	Подвал №-		
Вид жилого помещения:	данные отсутствуют		
Кадастровая стоимость, руб:	439465.446		
Кадастровые номера иных объектов недвижимости, в пределах которых расположен объект недвижимости:	данные отсутствуют		
Виды разрешенного использования:	данные отсутствуют		
Сведения об отнесении жилого помещения к определенному виду жилых помещений специализированного жилищного фонда, к жилым помещениям наемного дома социального использования или наемного дома коммерческого использования:	данные отсутствуют		
Статус записи об объекте недвижимости:	Сведения об объекте недвижимости имеют статус "актуальные, ранее учтенные"		
Особые отметки:	данные отсутствуют		
Получатель выписки:	Селезнева Екатерина (представитель заявителя), Заявитель: МО г. Пермь		

полное наименование должности	подпись	инициалы, фамилия
-------------------------------	---------	-------------------

М.П.

Выписка из Единого государственного реестра недвижимости об основных характеристиках и зарегистрированных правах на объект недвижимости
Сведения о зарегистрированных правах

Помещение			
вид объекта недвижимости			
Лист №1 Раздел 2	Всего листов раздела 2: 1	Всего разделов: 3	Всего листов выписки: 4
20 августа 2019г. № КУВИ-001/2019-20464581			
Кадастровый номер:		59:01:4410099:724	

1	Правообладатель (правообладатели):	1.1	Муниципальное образование город Пермь
2	Вид, номер и дата государственной регистрации права:	2.1	Собственность 59-59-01/015/2011-517 26.12.2011 00:00:00
4	Ограничение прав и обременение объекта недвижимости:	не зарегистрировано	
5	Сведения о наличии решения об изъятии объекта недвижимости для государственных и муниципальных нужд:	данные отсутствуют	
6	Сведения об осуществлении государственной регистрации сделки, права, ограничения права без необходимого в силу закона согласия третьего лица, органа:	данные отсутствуют	

полное наименование должности	подпись	инициалы, фамилия

М.П.

Выписка из Единого государственного реестра недвижимости об основных характеристиках и зарегистрированных правах на объект недвижимости
 План расположения помещения, машино-места на этаже (плане этажа)

Помещение			
вид объекта недвижимости			
Лист №1 Раздел 5	Всего листов раздела 5: 2	Всего разделов: 3	Всего листов выписки: 4
20 августа 2019г. № КУВИ-001/2019-20464581			
Кадастровый номер:		59:01:4410099:724	
Кадастровый номер:		Номер этажа (этажей):	
59:01:4410099:724		-	

Лист 2 Всего листов 2

Кадастровый паспорт
помещения
(вид объекта)

Кадастровый номер _____
 Инвентарный номер (ранее присвоенный учетный номер) 578

2. План расположения помещения на этаже

ПОДВАЛ

Маят = 1.93

Лист 2

Дата 06.03.2002г. Исполнитель Ефремова Т.В.
 Дата 19.07.2011г. Копировал Жакова О.Р.
 Старший инженер (уполномоченное лицо) Насова Жакова О.Р.


Масштаб 1:200

Масштаб 1:	Условные обозначения:		
------------	-----------------------	--	--

полное наименование должности	подпись	инициалы, фамилия
-------------------------------	---------	-------------------

М.П.

Помещение			
вид объекта недвижимости			
Лист №2 Раздел 5	Всего листов раздела 5: 2	Всего разделов: 3	Всего листов выписки: 4
20 августа 2019г. № КУВИ-001/2019-20464581			
Кадастровый номер:		59:01:4410099:724	
Кадастровый номер:		Номер этажа (этажей):	
59:01:4410099:724		-	

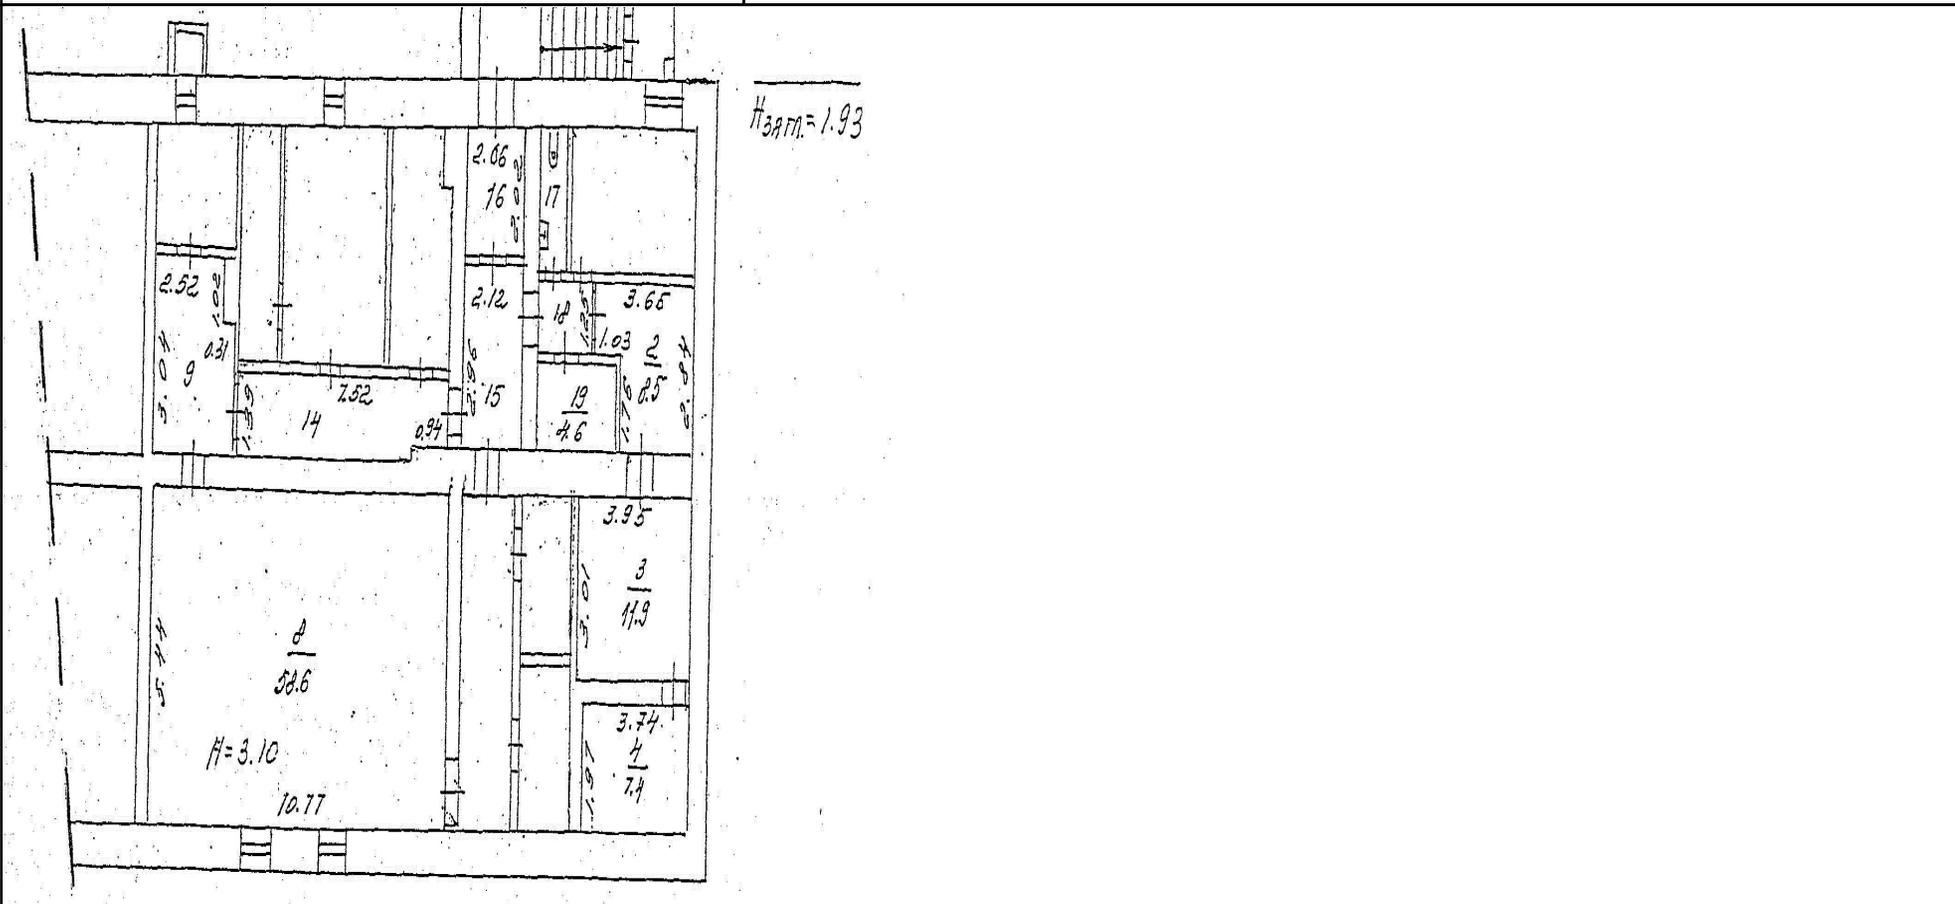

Масштаб 1:	Условные обозначения:		
------------	-----------------------	--	--

полное наименование должности	подпись	инициалы, фамилия
-------------------------------	---------	-------------------

М.П.