

107 №4

филиал федерального государственного бюджетного учреждения "Федеральная кадастровая палата
Федеральной службы государственной регистрации, кадастра и картографии" по Пермскому краю

(полное наименование органа кадастрового учета)

КП.1

КАДАСТРОВЫЙ ПАСПОРТ

помещения

(выписка из государственного кадастра недвижимости)

Лист №	1	Всего листов:	2
--------	---	---------------	---


"07" сентября 2016 г. № 5900/201/16-665237	
Кадастровый номер:	59:01:4311072:1032
Номер кадастрового квартала:	59:01:4311072
Предыдущие номера:	59:01:4311071:234
Дата внесения номера в государственный кадастр недвижимости:	07.09.2016

Описание помещения:

1	Кадастровый номер здания (сооружения), в котором расположено помещение:	59:01:4311072:44
2	Этаж (этажи), на котором (которых) расположено помещение:	Подвал № -
3	Площадь помещения:	165.5
4	Адрес (описание местоположения):	Пермский край, г. Пермь, Мотовилихинский район, ул. Индустриализации, д. 6
5	Назначение:	Нежилое (жилое, нежилое)
6	Вид жилого помещения:	— (комната, квартира)
7	Кадастровый номер квартиры, в которой расположена комната:	—
8	Кадастровая стоимость (руб.):	4871287.28
9	Сведения о правах: —	
10	Особые отметки: —	
11	Сведения о включении в реестр объектов культурного наследия: —	
12	Сведения о кадастровых инженерах: Бочкарева Татьяна Геннадьевна. 59-12-530, ООО "Кадастрия", 15.08.2016 г.	
13	Дополнительные сведения:	
	13.1	Кадастровые номера объектов недвижимости, образованных с объектом недвижимости 59:01:4311072:1028, 59:01:4311072:1030, 59:01:4311072:1029, 59:01:4311072:1031
	13.2	Кадастровые номера объектов недвижимости, образованных из объекта недвижимости —
	13.3	Кадастровые номера объектов, подлежащих снятию с кадастрового учета 59:01:4311071:234
14	Характер сведений государственного кадастра недвижимости (статус записи о помещении): Сведения об объекте недвижимости имеют статус временные. Дата истечения временного характера сведений об объекте недвижимого имущества - 08.09.2021	

Инженер II категории		Г. А. Гильмуллина
(полное наименование должности)	(подпись)	(инициалы, фамилия)

М.П.

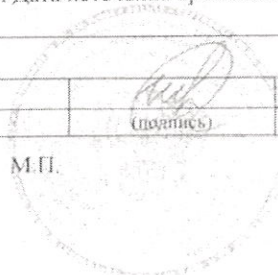


КАДАСТРОВЫЙ ПАСПОРТ
 помещения
 (выписка из государственного кадастра недвижимости)


Лист №	2	Всего листов:	2
--------	---	---------------	---

"07" сентября 2016 г. № 5900/201/16-665237	
Кадастровый номер:	59:01:4311072:1032


План расположения помещения на этаже Подвал № -:

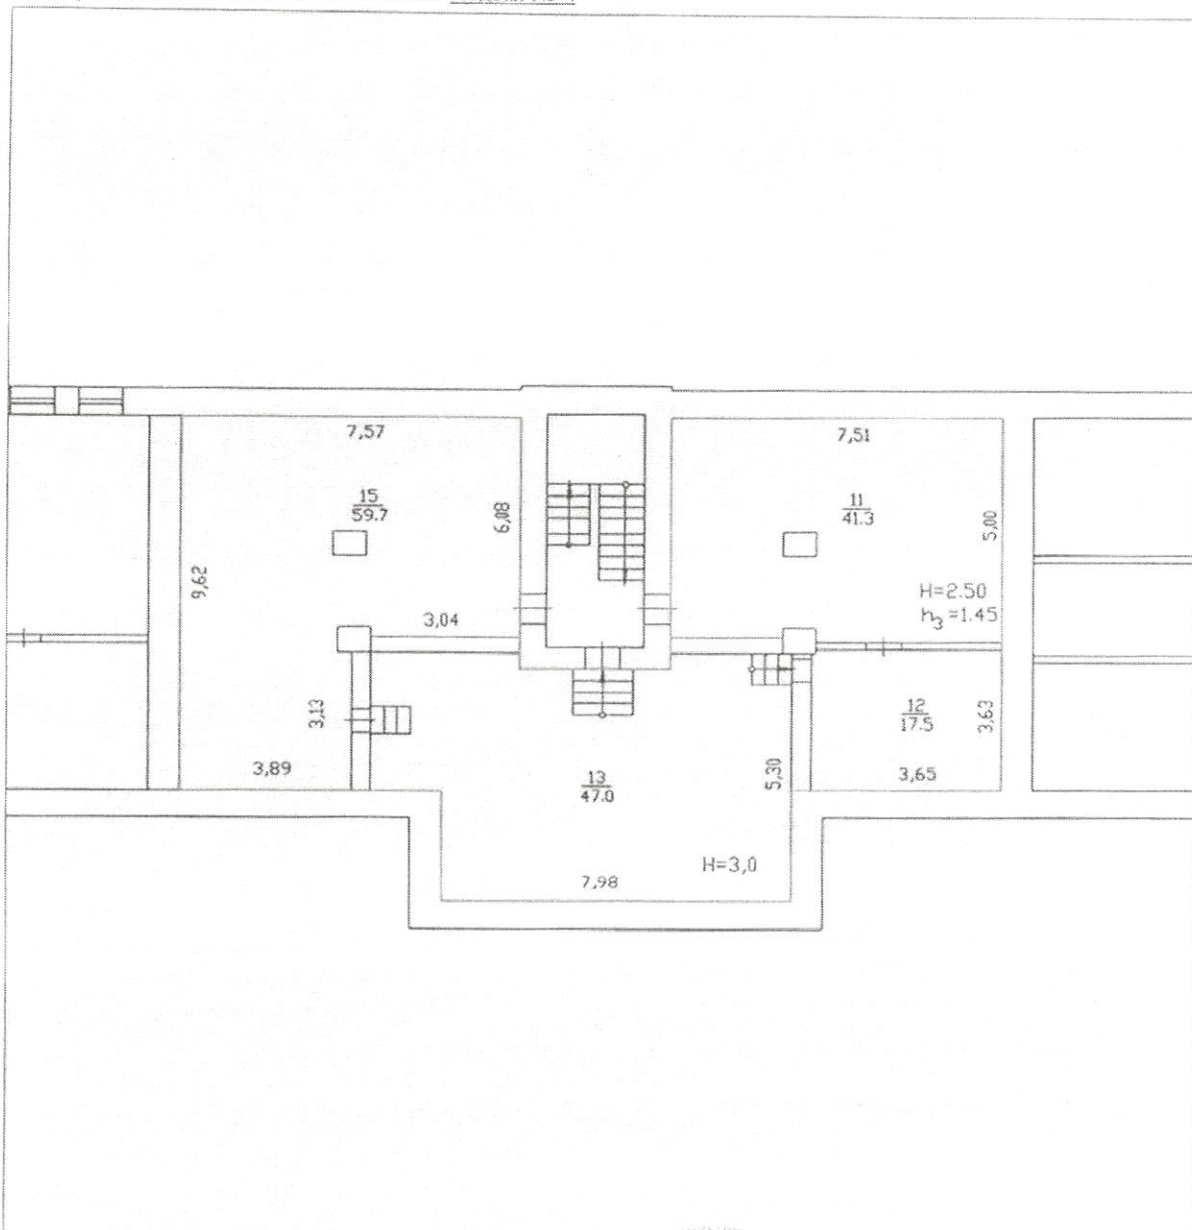

Масштаб 1: 166

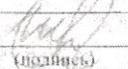
Инженер II категории (полное наименование должности)	 (подпись)	Г. А. Гильмуллина (инициалы, фамилия)
---	---	--

М.П.

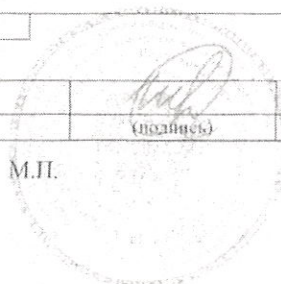

105 N 6

План первого этажа

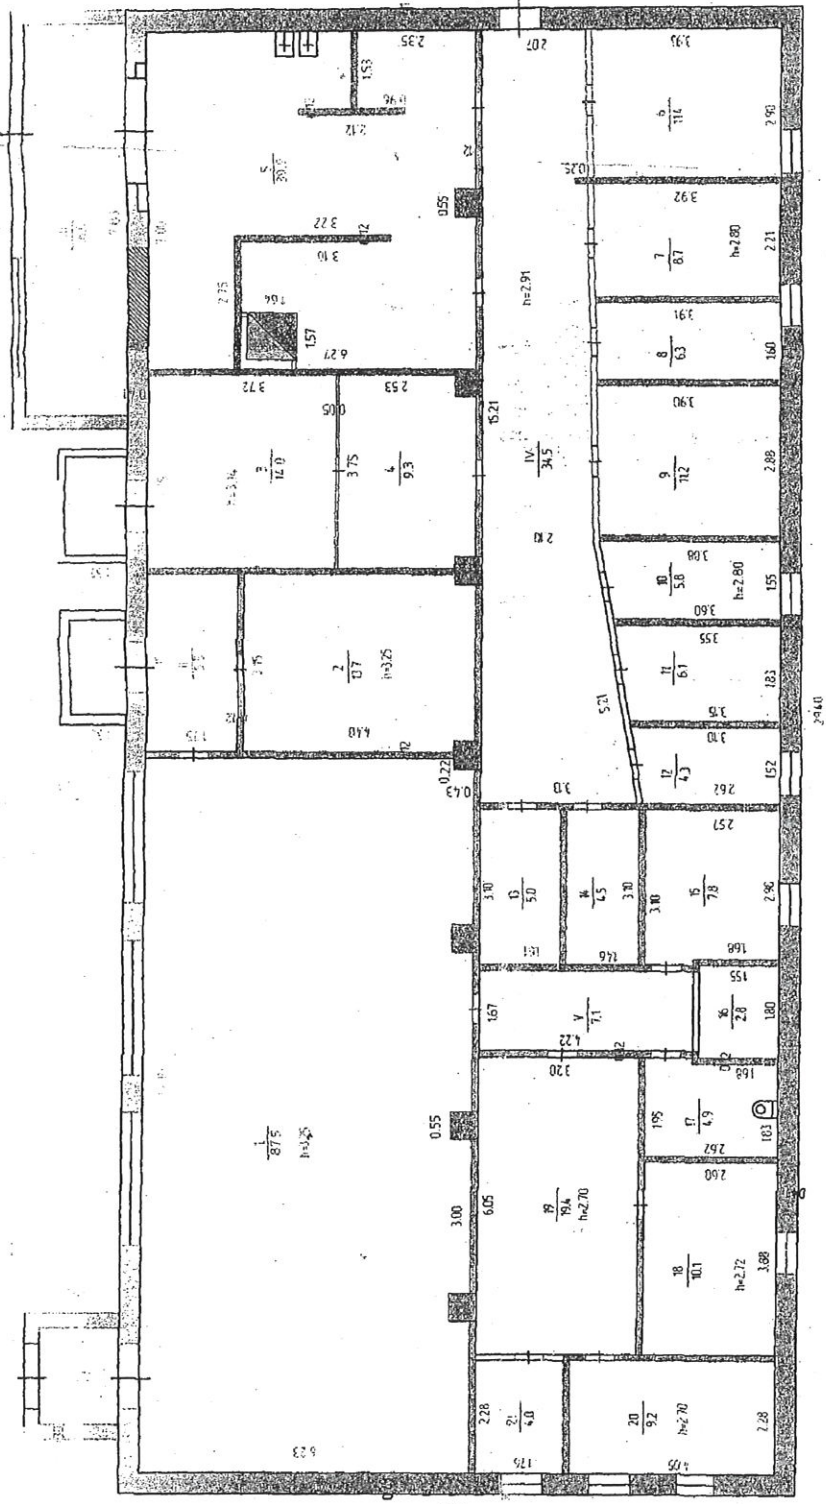

Лист 6
Ил. 5-67

Условные обозначения



огнестойкая дверь

Лист 2	Пермский филиал ФГУП "Ростехинформация"	Инд. номер 574-01-001-006200420
Дата 15.10.2004	Исполнитель Шабалин А.А.	М 1:100
15.10.2004	Техник Касьянов В.В.	Подпись
15.10.2004	Инженер Нарышкин П.Ю.	
	Мероприятие Мероприятие Ю.С.	
	Адрес Пермская область, г. Пермь, ул. Частотная, 31, Лист 6	
	Объект План первого этажа здания по адресу:	