

АДМИНИСТРАЦИЯ ГОРОДА
ПЕРМИ

ДЕПАРТАМЕНТ ГРАДОСТРОИТЕЛЬСТВА
И АРХИТЕКТУРЫ АДМИНИСТРАЦИИ
ГОРОДА ПЕРМИ

АКТ

18.12.2017 № 3558/687

О присвоении адреса

1799 (ТОРГН)
УТВЕРЖДАЮ
Заместитель начальника
департамента градостроительства и
архитектуры администрации
города Перми



В.Г.Сюткин

2017 года

В соответствии с Правилами присвоения, изменения и аннулирования адресов, утвержденными Постановлением Правительства Российской Федерации от 19.11.2014 № 1221 «Об утверждении правил присвоения, изменения и аннулирования адресов», Положением об адресном реестре города Перми, утвержденным постановлением администрации города Перми от 06.04.2009 № 191 «Об адресном реестре города Перми», п.4.1.2 Регламента взаимодействия функциональных органов администрации города Перми при проведении аукционов по продаже земельных участков, находящихся в муниципальной собственности города Перми, и участков, государственная собственность на которые не разграничена, либо аукционов на право заключения договоров аренды земельных участков, находящихся в муниципальной собственности города Перми, и участков, государственная собственность на которые не разграничена, утвержденного постановлением администрации города Перми от 20.11.2015 № 964 присвоить адрес:

ул.Самаркандская,1д – земельному участку с кадастровым номером 9:01:4311479:75 площадью 650 кв.м в Свердловском районе.

Признать недействительным в отношении вышеуказанного участка адрес: Пермский край, город Пермь, Свердловский район, улица Старцева.

Признать утратившим силу:-.

Приложение: схема расположения объекта на обороте настоящего акта.
Составлен в 1 экз. и передан в дело регистрации адресов.

Копия _____

Примечание:


Специалист: Е.В.Петрова

Сюткин

(подпись)

18.12.2017

(дата)

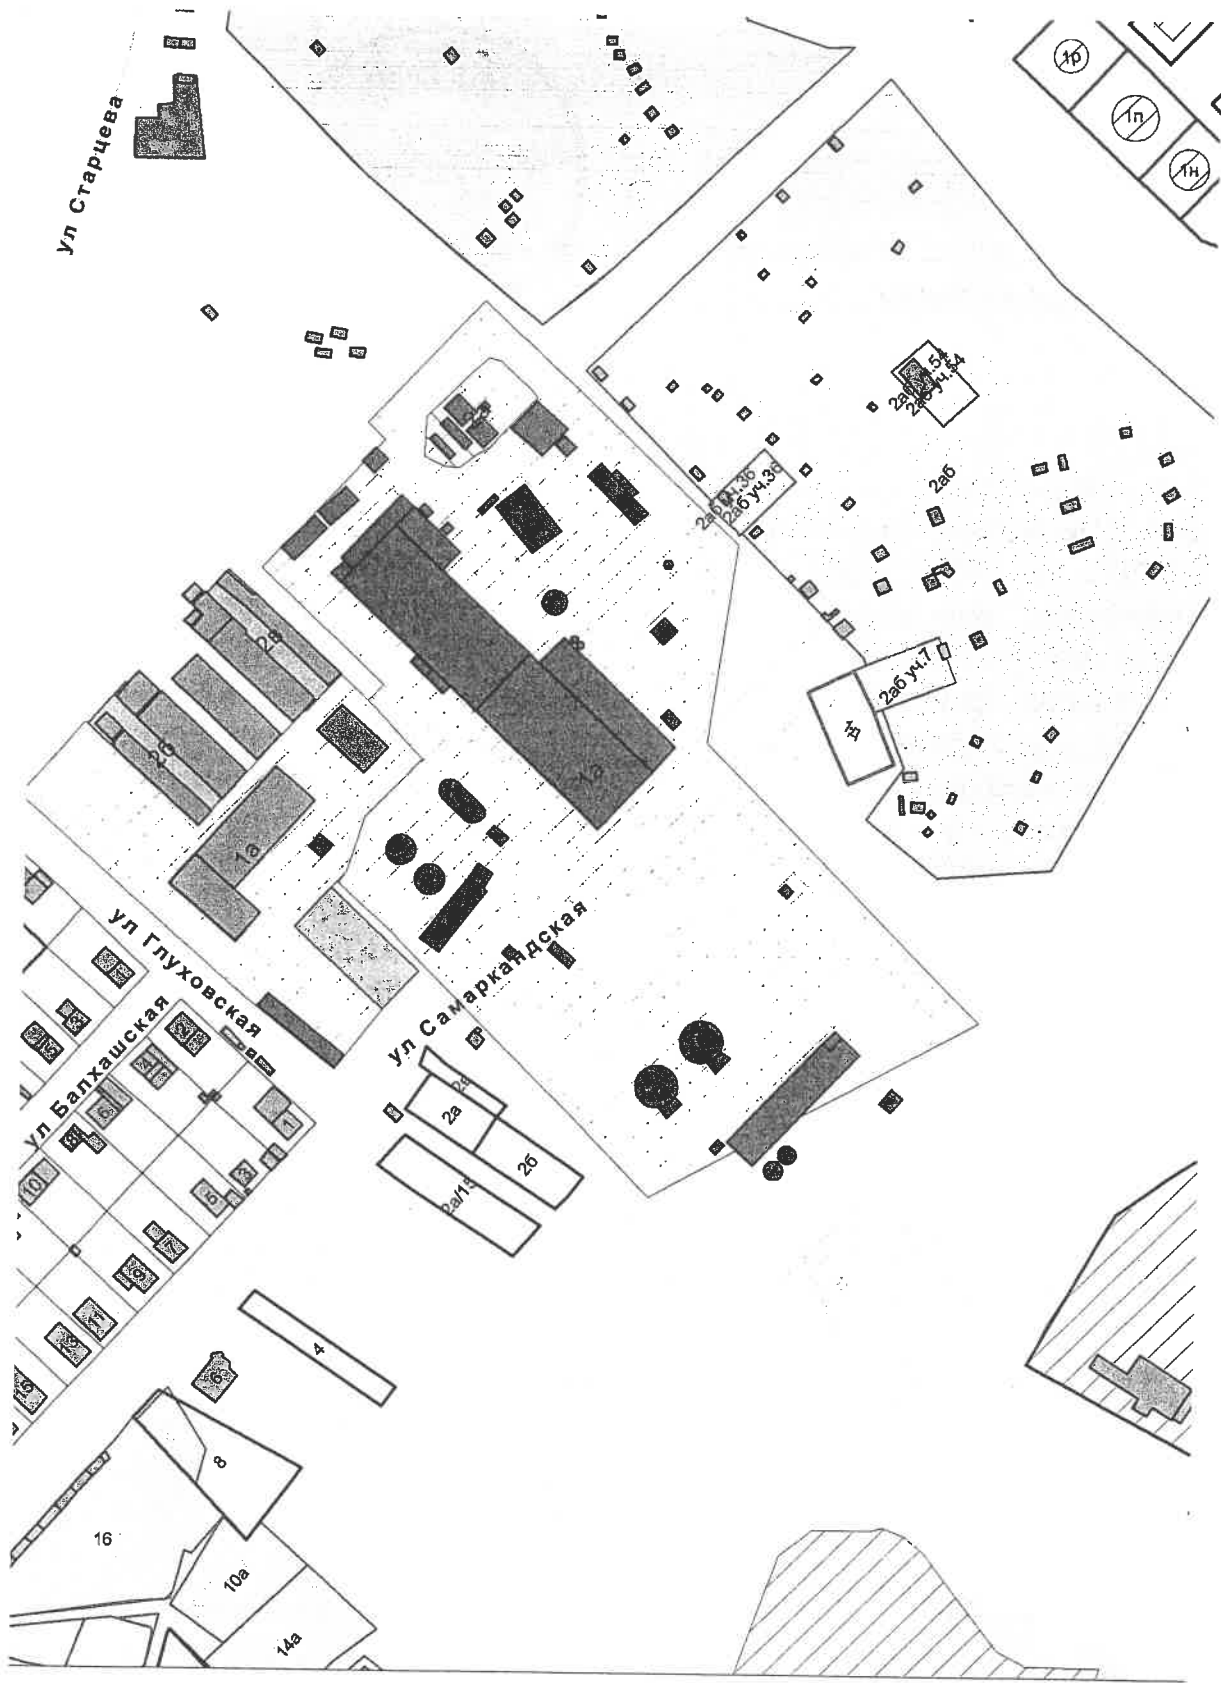

1: 2000

Sofura