

**Общество с ограниченной ответственностью  
«САМТОРЕС-М»**

Лицензия МК РФ № 02696 от 16.07.2015 г.

Свидетельство СРО «Гильдия архитекторов и проектировщиков Поволжья»  
№ 0311.01-2017-6317035187-П-038 от 21.03.2017 г.

Объект культурного наследия регионального значения  
«Дом С.Е. Грацинского»,  
расположенный по адресу:  
г. Пермь, ул. 25 Октября, 47/Малышева, 14

**НАУЧНО – ПРОЕКТНАЯ ДОКУМЕНТАЦИЯ.**

**Проект реставрации и приспособления к  
современному использованию.**

**Раздел 3. Проект реставрации и приспособления. Эскизный проект.**

Книга 2. Архитектурные решения

Шифр: МК-0356300030519000038-ЭП-АР

Экз. № \_\_\_\_\_

г. Самара, 2019 г.

**Общество с ограниченной ответственностью  
«САМТОРЕС-М»**

Лицензия МК РФ № 02696 от 16.07.2015 г.

Свидетельство СРО «Гильдия архитекторов и проектировщиков Поволжья»  
№ 0311.01-2017-6317035187-П-038 от 21.03.2017 г.

Объект культурного наследия регионального значения  
«Дом С.Е. Грацинского»,  
расположенный по адресу:  
г. Пермь, ул. 25 Октября, 47/Мальшева, 14

**НАУЧНО – ПРОЕКТНАЯ ДОКУМЕНТАЦИЯ.**

**Проект реставрации и приспособления к  
современному использованию.**

**Раздел 3. Проект реставрации и приспособления. Эскизный проект.**

Книга 2. Архитектурные решения.

**Заказчик:**

**Муниципальное казенное учреждение  
«Содержание муниципального имущества» г. Пермь**

**Директор  
ООО «САМТОРЕС-М»:**

**Кузнецов А.В.**

МК- МК-0356300030519000038-ЭП-АР

Экз. № \_\_\_\_\_

г. Самара, 2019 г.

**Объект, тема:** Проект реставрации и приспособления к современному использованию Объекта культурного наследия регионального значения «Дом С.Е. Грацинского», расположенного по адресу: г. Пермь, ул. 25 Октября, д.47

## ЛИСТ СОГЛАСОВАНИЙ

Должность, наименование организации	Подпись	Фамилия И.О.
<i>Директор "Пермского краевого научно-производственного центра по охране памятников (объектов культурного наследия)" (ГКБУК "КЦОП")</i>		<i>С.А. Исмаилова</i>

**Объект, тема:** Проект реставрации и приспособления к современному использованию Объекта культурного наследия регионального значения «Дом С.Е. Грацинского», расположенного по адресу: г. Пермь, ул. 25 Октября, д.47

**Шифр МК-0356300030519000038**

### СОСТАВ ПРОЕКТА

№ п/п	Обозначение	Наименование документации	Примечание
<b>Раздел 1. Предварительные работы</b>			
Книга 1.	МК-0356300030519000038-ПР	Исходно-разрешительная документация	
Книга 2.		Предварительные исследования	
Книга 3.	МК-0356300030519000038-Ф	Фотофиксация	
<b>Раздел 2. Комплексные научные исследования</b>			
Книга 1.	МК-0356300030519000038-ИИ	Историко-архивные исследования	
Книга 2.	МК-0356300030519000038-ПЗ-ОЧ	Историко-архитектурные натурные исследования. Часть 1. Пояснительная записка	
	МК-0356300030519000038-ОЧ	Историко-архитектурные натурные исследования. Часть 2. Чертежи	
	МК-0356300030519000038-НИ	Историко-архитектурные натурные исследования. Часть 3. «Зондажи»	
Книга 3.	МК-0356300030519000038-ТИ	Инженерно-технические исследования	
Книга 4.	МК-0356300030519000038-КНИ	Отчет по комплексным научным исследованиям	
<b>Раздел 3. Проект реставрации и приспособления. Эскизный проект</b>			
Книга 1.	МК-0356300030519000038-ЭП-ПЗ	Пояснительная записка	
Книга 2.	МК-0356300030519000038-ЭП-АР	Архитектурные решения	
Книга 3.	МК-0356300030519000038-ЭП-КР	Конструктивные и объемно-планировочные решения	
<b>Раздел 4. Проект реставрации и приспособления. Проект</b>			
Книга 1.	МК-0356300030519000038-П-ПЗ	Пояснительная записка	
Книга 2.	МК-0356300030519000038-П-СУ	Схема планировочной организации участка	
Книга 3.	МК-0356300030519000038-П-АР	Архитектурные решения	
Книга 4.	МК-0356300030519000038-П-КР	Конструктивные решения	
Книга 5.	МК-0356300030519000038-ПОР	Проект организации реставрации	

**Объект, тема:** Проект реставрации и приспособления к современному использованию Объекта культурного наследия регионального значения «Дом С.Е. Грацинского», расположенного по адресу: г. Пермь, ул. 25 Октября, д.47


**Шифр МК-0356300030519000038**

№ п/п	Обозначение	Наименование документации	Примечание
Книга 6.	МК-0356300030519000038-П-ЭС	Инженерное оборудование, сети инженерно-технического обеспечения, инженерно-технические мероприятия, технологические решения. Подраздел «Электроснабжение»	
Книга 7.	МК-0356300030519000038-П-ОВ	Инженерное оборудование, сети инженерно-технического обеспечения, инженерно-технические мероприятия, технологические решения. Подраздел «Отопление»	
Книга 8.	МК-0356300030519000038-П-ВК	Инженерное оборудование, сети инженерно-технического обеспечения, инженерно-технические мероприятия, технологические решения. Подраздел «Водоснабжение, водоотведение»	
Книга 9.	МК-0356300030519000038-ООС	Перечень мероприятий по охране окружающей среды	
Книга 10.	МК-0356300030519000038-ПБ	Перечень мероприятий по обеспечению пожарной безопасности	
Книга 11.	МК-0356300030519000038-ОДИ	Перечень мероприятий по обеспечению доступа инвалидов и малоподвижных групп населения к объектам культурного наследия	
Книга 12.	МК-0356300030519000038-ЭЭ	Перечень мероприятий по обеспечению соблюдения требований энергетической эффективности и требований оснащенности зданий, строений, сооружений приборами учета используемых энергетических ресурсов	
Книга 13.	МК-0356300030519000038-СМ	Сводный сметный расчет	

1. Настоящий раздел содержит чертежи на ремонтно-реставрационные работы объекта культурного наследия регионального значения "Дом С.Е. Грацинского" в г. Пермь.
2. Проект разработан на основании задания на проектирование к муниципальному контракту № 0356300030519000038 от 03.06.2019г.
3. Проектом предлагается провести следующие работы для реставрации и ремонта внешнего первоначального архитектурного облика и улучшения эксплуатационных показателей:

1. Произвести ремонт кирпичной кладки фасадов с воссозданием утраченных архитектурных деталей по аналогии с сохранившимися первоначальными и по сохранившимся фотоматериалам раннего периода. Первоначально фасады были кирпичные, без покраски, но после многочисленных переделок и переустройств были окрашены, чтобы скрыть оштукатуренные участки. Поле фасадов рекомендуется расчистить от поздних покрасок и окрасить в соответствии с зондажами в цвет кирпича с выделением швов серым цветом «под известковый раствор».
2. Рекомендуется воссоздать по аналогии с соседними наличники оконных проемов, которые раньше были дверными (первый слева фасада по ул. 25 Октября и первый справа главного фасада по ул. Малышева), чтобы фасады смотрелись гармонично.
3. Произвести ремонт крыши, стен и перекрытий здания с устройством огнебиозащиты деревянных конструкций. Форму и габариты крыши сохранить прежними с частичной заменой и усилением стропильных конструкций. Покрытие крыши (фальцевое), парапетных столбиков, отливов окон и декоративных элементов выполнить из оцинкованной стали.
4. Восстановить утраченные парапетные кирпичные столбики с ограждениями. Столбики окрасить в цвет фасада, ограждения – в черный цвет.
5. Выполнить организованное устройство водоотвода с крыши и фасадов.
6. Заменить оконные заполнения проемов с сохранением первоначального цвета (в соответствии с зондажами) и расстекловки.
7. Существующий дверной проем (главный вход, слева от оси 3) на фасаде по ул. 25 Октября вернуть к его первоначальному виду - переложить в оконный с восстановлением кирпичных наличников, а оконный проем (справа от оси 3) переустроить в дверной, вернув ему первоначальное расположение (см. зондаж №3, №4 и схему периодизации).
8. Установить новые наружные дверные блоки (4шт) в соответствии с проектом (первоначальные дверные блоки не сохранились, поэтому дверные блоки воссозданы по аналогичным, свойственным этому периоду постройки). Цвет аналогичный оконным блокам – «под красное дерево» или из массива красного дерева. В приемке установить металлическую дверь.
9. Выполнить устройство площадки с пандусом перед главным входом по ул. 25 Октября и площадки входа со стороны дворового фасада.
10. Произвести ремонт прямка технического подполья со стороны дворового фасада (стен, лестницы и крыши) с устройством ограждения.
11. По периметру здания необходимо выполнить гидроизоляцию и отмостку в соответствии с проектом.
12. Выполнить устройство металлической лестницы для эвакуации со 2-го этажа на дворовом фасаде. Окрасить в черный цвет.
13. Заложить два не первоначальных оконных проема (см. схему периодизации) с разрушенными перемычками между осями 3 и 2 со стороны дворового фасада, в месте примыкания проектируемой эвакуационной наружной лестницы. Восстановить кирпичную кладку
14. Переложить из оконного в дверной не первоначальный (см. зондаж №5 и схему периодизации) проем на первом этаже между осями 4 и 3 со стороны дворового фасада (предусмотрен как дополнительный выход из здания на территорию двора для возможности приспособления под современное использование).
15. Переложить из оконного в дверной не первоначальный оконный проем (см. зондаж №6 и схему периодизации) в уровне второго этажа дворового фасада справа от оси Г, который необходим для эвакуационного выхода со 2 этажа.
16. Произвести усиление несущих конструкций здания (стен, перекрытий)
17. Демонтировать все не несущие перегородки и устроить вестибюль на первом этаже (путь эвакуации).
18. Заложить поздний оконный проем высотой 705мм по оси 3 между помещениями №23 и №20 первого этажа.
19. Восстановить профилированные потолочные тяги в помещениях (с учетом свободной планировки, предусмотренной проектом)
20. Профилированные наличники оконных и дверного проемов (см. листы ОЧ планы первого и второго этажей) в интерьере восстановить по шаблону.
21. Арочный дверной проем первого этажа (между осями Б и В) сохранить без изменений формы и габаритов. При необходимости, возможно установить дверной блок с фрамугой, соответствующий форме проема.
22. Заменить деревянную междуэтажную лестницу (архитектурно- художественной ценности не представляет), которая находится в аварийном состоянии на железобетонную.
23. Демонтировать покрытие полов и выполнить новое, по усиленным перекрытиям с стяжкой под последующую отделку.
24. Внутренние несущие стены расчистить от поздних слоев краски и штукатурки, с последующей штукатуркой и выравниваем под последующую отделку.

Ситуационный план.

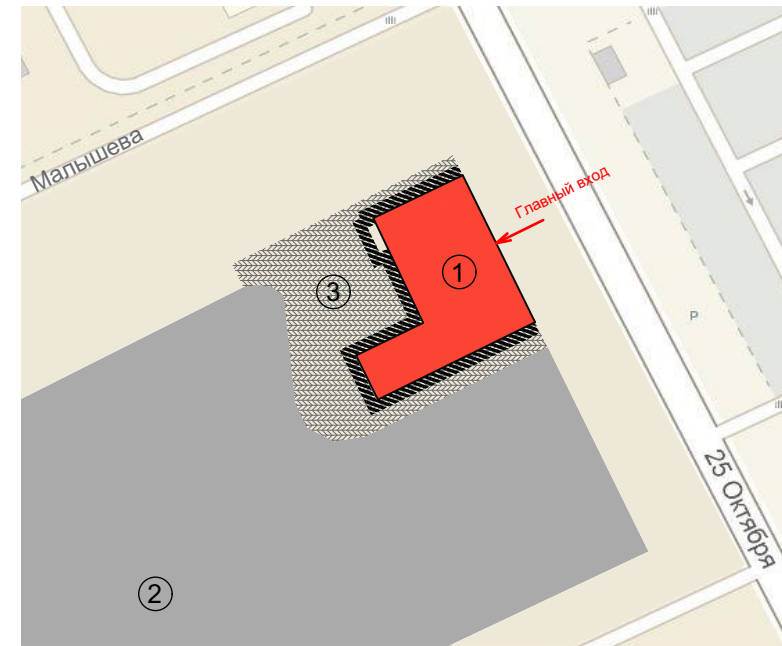

ЭКСПЛИКАЦИЯ ЗДАНИЙ И СООРУЖЕНИЙ

N п/п	Наименование
1	"Дом С.Е. Грацинского", реставрация и приспособление под современное использование
2	Жилой дом с административными помещениями
3	Территория застройки "Дом С.Е. Грацинского"

Ведомость чертежей основного комплекта книги "Историко-архитектурные натурные исследования"

Лист	Наименование	Примечание
0	Ведомость чертежей основного комплекта книги. Ситуационный план	
1	Цветовое решение Фасада по ул. 25 Октября. М 1:50	
2	Цветовое решение Фасада по ул. Малышева. М 1:50	
3	Цветовое решение Фасада в осях 4-1. М 1:50	
4	Цветовое решение Фасада в осях Д-А. М 1:50	
5	Фасады. Проектные решения. М 1:100	
6	План 1 этажа. Проектные решения. М 1:100	
7	План 2 этажа. Проектные решения. М 1:100	
8	Схема расположения декоративных элементов интерьера 1 этажа. М1:100	
9	Схема расположения декоративных элементов интерьера 2 этажа. М1:100	

МК-0356300030519000038-ЭП-АР

Объект "Дом С.Е. Грацинского"  
г. Пермь, ул. 25 Октября, 47/Малышева, 14

Изм	Кол	Лист	Недок	Подпись	Дата	Проект реставрации и приспособления к современному использованию	Стадия	Лист	Листов
Разработал		Фадеева Л.С.					ЭП	0	18
ГАП		Фадеева Л.С.							
ГИП		Шустов В.В.							
						Ведомость чертежей основного комплекта книги. Ситуационный план.	ООО "САМТОРЕС-М"		

Изм. инв. N	
Подпись и дата	
Инв. N подл	

Фасад по ул. 25 Октября



Ведомость отделки фасада

Примечание:

1. Цветовые решения фасадов приняты на основе архивных документов и произведенных зондажей.

1	2	3	4	5
Покраска кирпичной кладки Цвет по каталогу Caparol 3D-System PLUS 2012 Magma 130	Заполнения оконных и дверных проемов из массива или "под" красное дерево	Цвет крыши по каталогу Caparol 3D-System PLUS 2012 Malachit 35	Металлические элементы (лестница, ограждения) черного цвета	Цвет водосточных труб, воронок, отливов серый - по каталогу Caparol 3D-System PLUS 2012 Granit 35

МК-0356300030519000038-ЭП.АР						
Объект "Дом С.Е. Грацинского" г. Пермь, ул. 25 Октября, 47/Мальшева, 14						
Изм	Кол	Лист	№ док	Подпись	Дата	Стадия
Разработал		Фадеева Л.С.				Лист
ГАП		Фадеева Л.С.				Листов
ГИП		Шустов В.В.				ЭП
Проект реставрации и приспособления к современному использованию						1
Цветовое решение фасада по ул. 25 Октября. М 1:50						9
						ООО "САМТОРЕС-М"

Взамен ив. N  
Подпись и дата  
Ив. N подл.



Фасад по ул. Малышева



Ведомость отделки фасада

Примечание:

1. Цветовые решения фасадов приняты на основе архивных документов и произведенных зондажей.

1	2	3	4	5
Покраска кирпичной кладки Цвет по каталогу Caparol 3D-System PLUS 2012 Magma 130	Заполнения оконных и дверных проемов из массива или "под" красное дерево	Цвет крыши по каталогу Caparol 3D-System PLUS 2012 Malachit 35	Металлические элементы (лестница, ограждения) черного цвета	Цвет водосточных труб, воронок, отливов серый - по каталогу Caparol 3D-System PLUS 2012 Granit 35

МК-0356300030519000038-ЭП.АР						
Объект "Дом С.Е. Грацинского" г. Пермь, ул. 25 Октября, 47/Малышева, 14						
Изм	Кол	Лист	№ док	Подпись	Дата	Стадия
Разработал						Лист
ГАП		Фадеева Л.С.				Листов
ГИП		Шустов В.В.				ЭП
Проект реставрации и приспособления к современному использованию						2
Цветовое решение фасада по ул. Малышева. М 1:50						9
						ООО "САМТОРЕС-М"


Имя, И. подр.

Подпись и дата

Взамен ив. N



Дворовый фасад в осях 4-1

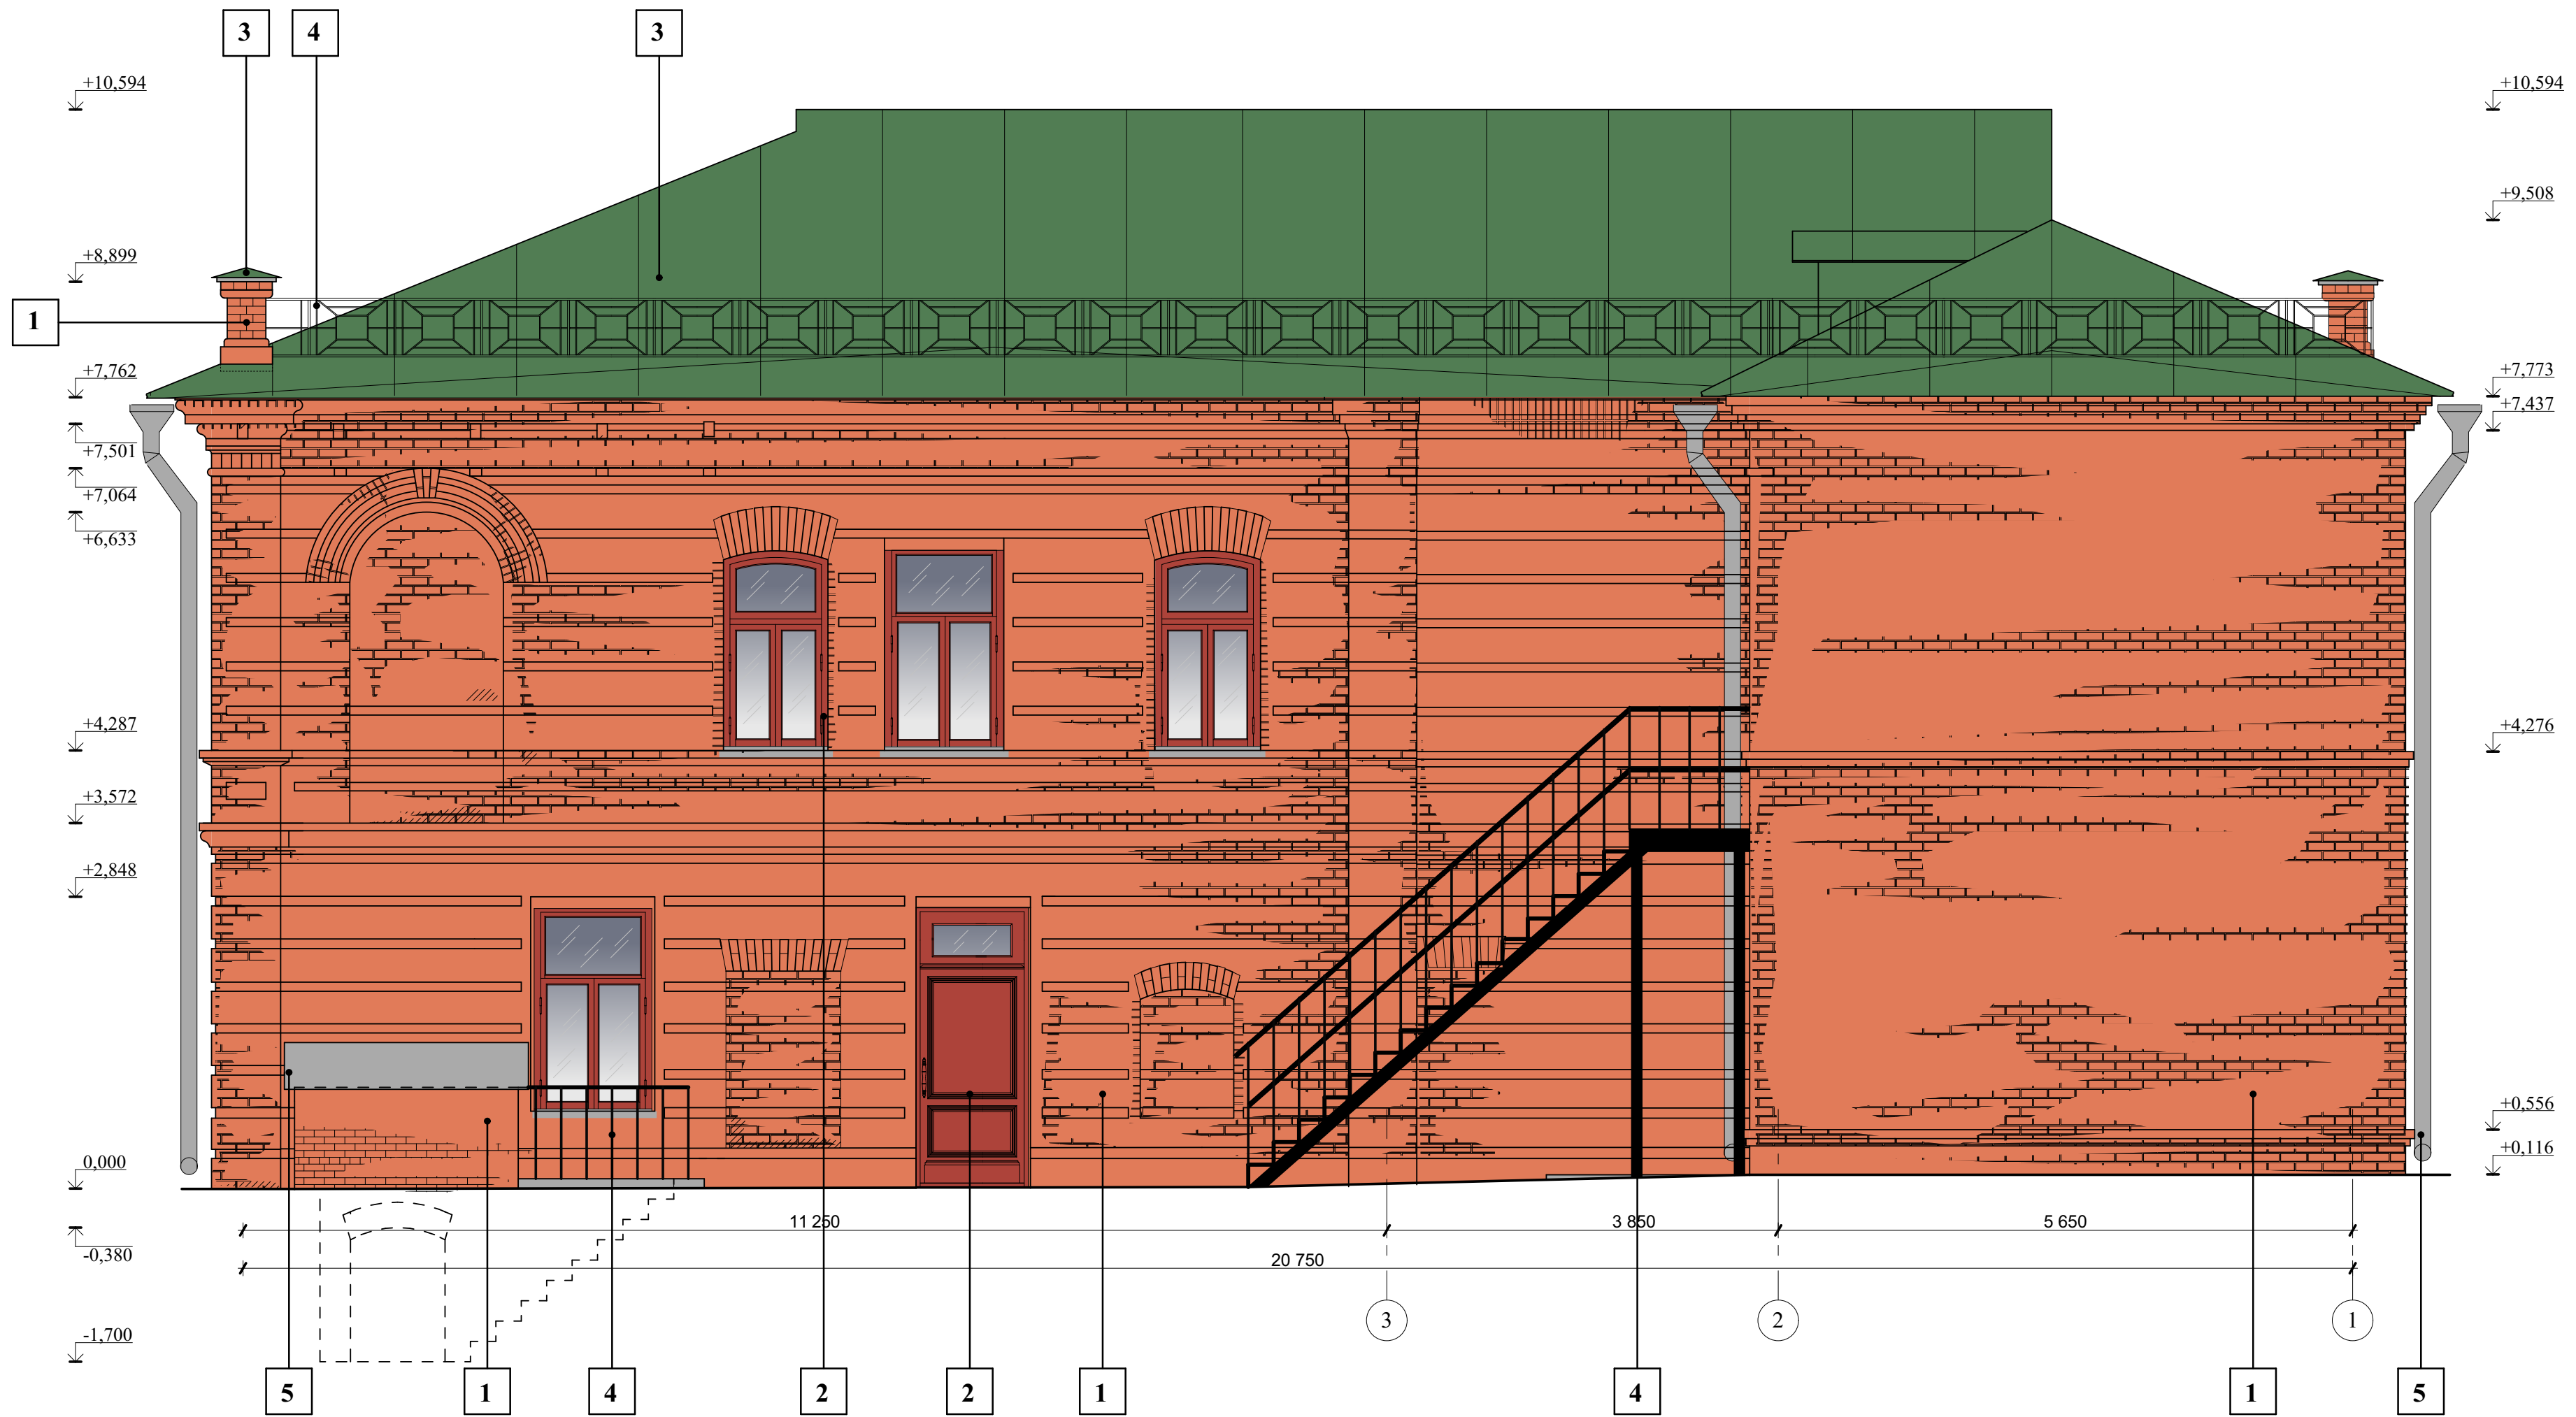

Ведомость отделки фасада

Примечание:

1. Цветовые решения фасадов приняты на основе архивных документов и произведенных зондажей.

1	2	3	4	5
Покраска кирпичной кладки Цвет по каталогу Caparol 3D-System PLUS 2012 Magma 130	Заполнения оконных и дверных проемов из массива или "под" красное дерево	Цвет крыши по каталогу Caparol 3D-System PLUS 2012 Malachit 35	Металлические элементы (лестница, ограждения) черного цвета	Цвет водосточных труб, воронок, отливов серый - по каталогу Caparol 3D-System PLUS 2012 Granit 35






МК-0356300030519000038-ЭП.АР						
Объект "Дом С.Е. Грацинского" г. Пермь, ул. 25 Октября, 47/Мальшева, 14						
Изм	Кол	Лист	№ док	Подпись	Дата	Стадия
Разработал						Лист
ГАП		Фадеева Л.С.				Листов
ГИП		Шустов В.В.				ЭП
Проект реставрации и приспособления к современному использованию						3
Цветовое решение дворового фасада в осях 4-1. М 1:50						9
						ООО "САМТОРЕС-М"

Взамен ив. N  
Подпись и дата  
Ив. N подл.

Фасад в осях Д-А



Ведомость отделки фасада

1	2	3	4	5
Покраска кирпичной кладки Цвет по каталогу Caparol 3D-System PLUS 2012 Magma 130	Заполнения оконных и дверных проемов из массива или "под" красное дерево	Цвет крыши по каталогу Caparol 3D-System PLUS 2012 Malachit 35	Металлические элементы (лестница, ограждения) черного цвета	Цвет водосточных труб, воронок, отливов серый - по каталогу Caparol 3D-System PLUS 2012 Granit 35
				

Примечание:

1. Цветовые решения фасадов приняты на основе архивных документов и произведенных зондажей.

МК-0356300030519000038-ЭП.АР					
Объект "Дом С.Е. Грацинского" г. Пермь, ул. 25 Октября, 47/Мальшева, 14					
Изм	Кол	Лист	Недок	Подпись	Дата
Разработал		Фадеева Л.С.			
ГАП		Фадеева Л.С.			
ГИП		Шустов В.В.			
Проект реставрации и приспособления к современному использованию					Стадия ЭП
Цветовое решение фасада в осях Д-А. М 1:50					Лист 4
					Листов 9
					ООО "САМТОРЕС-М"

Валенг ив. N

Подпись и дата

Ив. N подл.

Восстановление парапетных столбиков по архивным фотоматериалам

Фасад по ул. 25 Октября


Замена кровельного покрытия



Восстановление первоначального оконного проема

Восстановление первоначального дверного проема

Дворовый фасад в осях 4-1

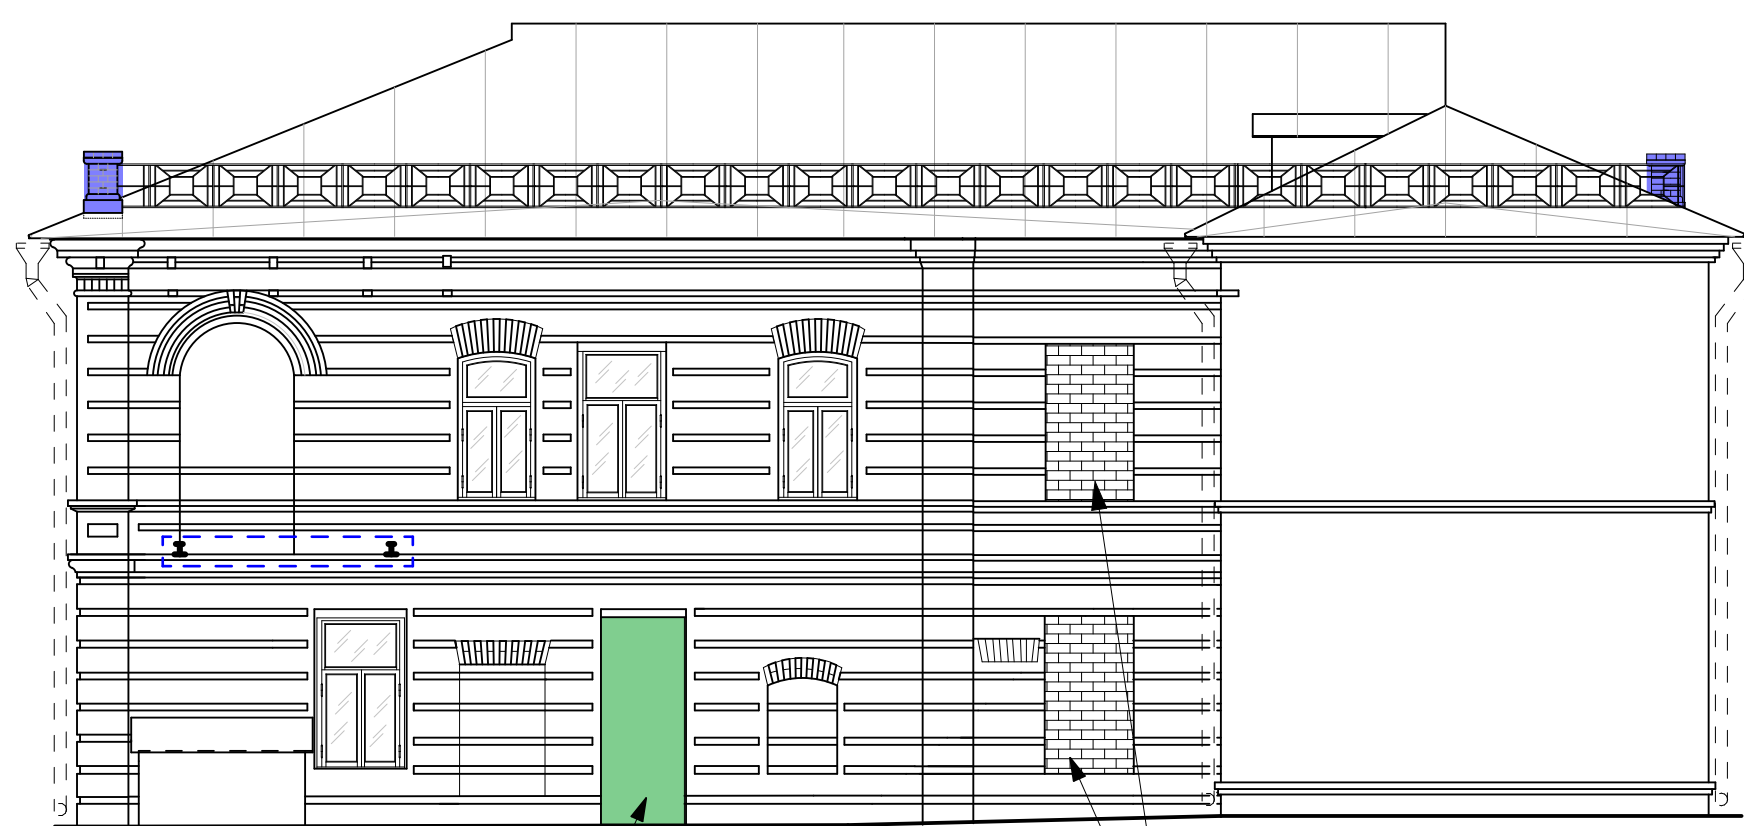

Переустройство позднего оконного проема в дверной для возможности приспособления здания к современному использованию

Закладываемые оконные проемы для возможности приспособления здания к современному использованию


Фасад по ул. Малышева



Расчистка и реставрация кирпичной кладки всех фасадов

Переустройство позднего оконного проема в дверной для возможности приспособления здания к современному использованию

Фасад в осях Д-А

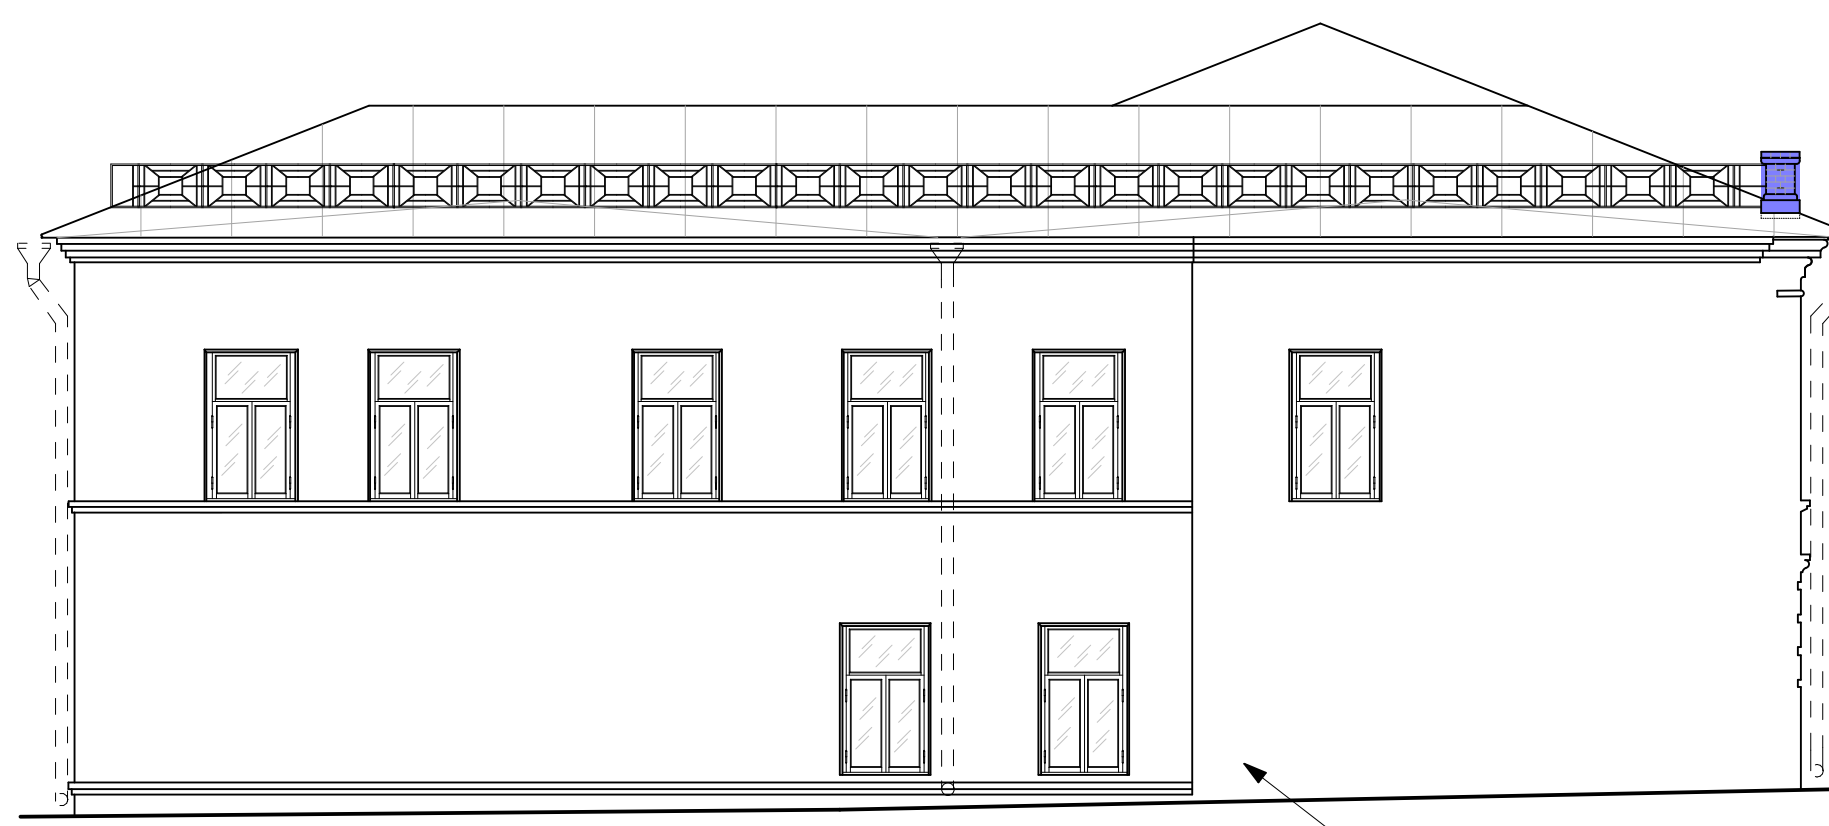

Расчистка и реставрация кирпичной кладки всех фасадов

Условные обозначения:

- Восстанавливаемые декоративные элементы фасадов
- Раскрываемые дверные проемы
- Закладываемые оконные проемы

Примечание:

1. Проектом предусмотрен демонтаж всех не несущих перегородок здания с устройством свободной планировки для дальнейшего приспособления под современное использование с учетом требований пожарной безопасности.
2. Также предусмотрен ремонт крыши, ремонт перекрытий, замена заполнений дверных и оконных проемов, ремонт кирпичной кладки фасадов с восстановлением декоративных элементов, восстановление кирпичных парапетных столбиков, ремонт приямка, устройство ограждений кровли и системы водоотведения.


МК-0356300030519000038-ЭП.АР					
Объект "Дом С.Е. Грацинского" г. Пермь, ул. 25 Октября, 47/Малышева, 14					
Изм	Кол	Лист	№ док	Подпись	Дата
Разработал		Фадеева Л.С.			
ГАП		Фадеева Л.С.			
ГИП		Шустов В.В.			
Проект реставрации и приспособления к современному использованию				Стадия	Лист
Фасады Проектные решения. М 1:100				ЭП	5
				Листов	9
				ООО "САМТОРЕС-М"	

Валентин Ив. N

Подпись и дата

Ив. N подл.

План первого этажа

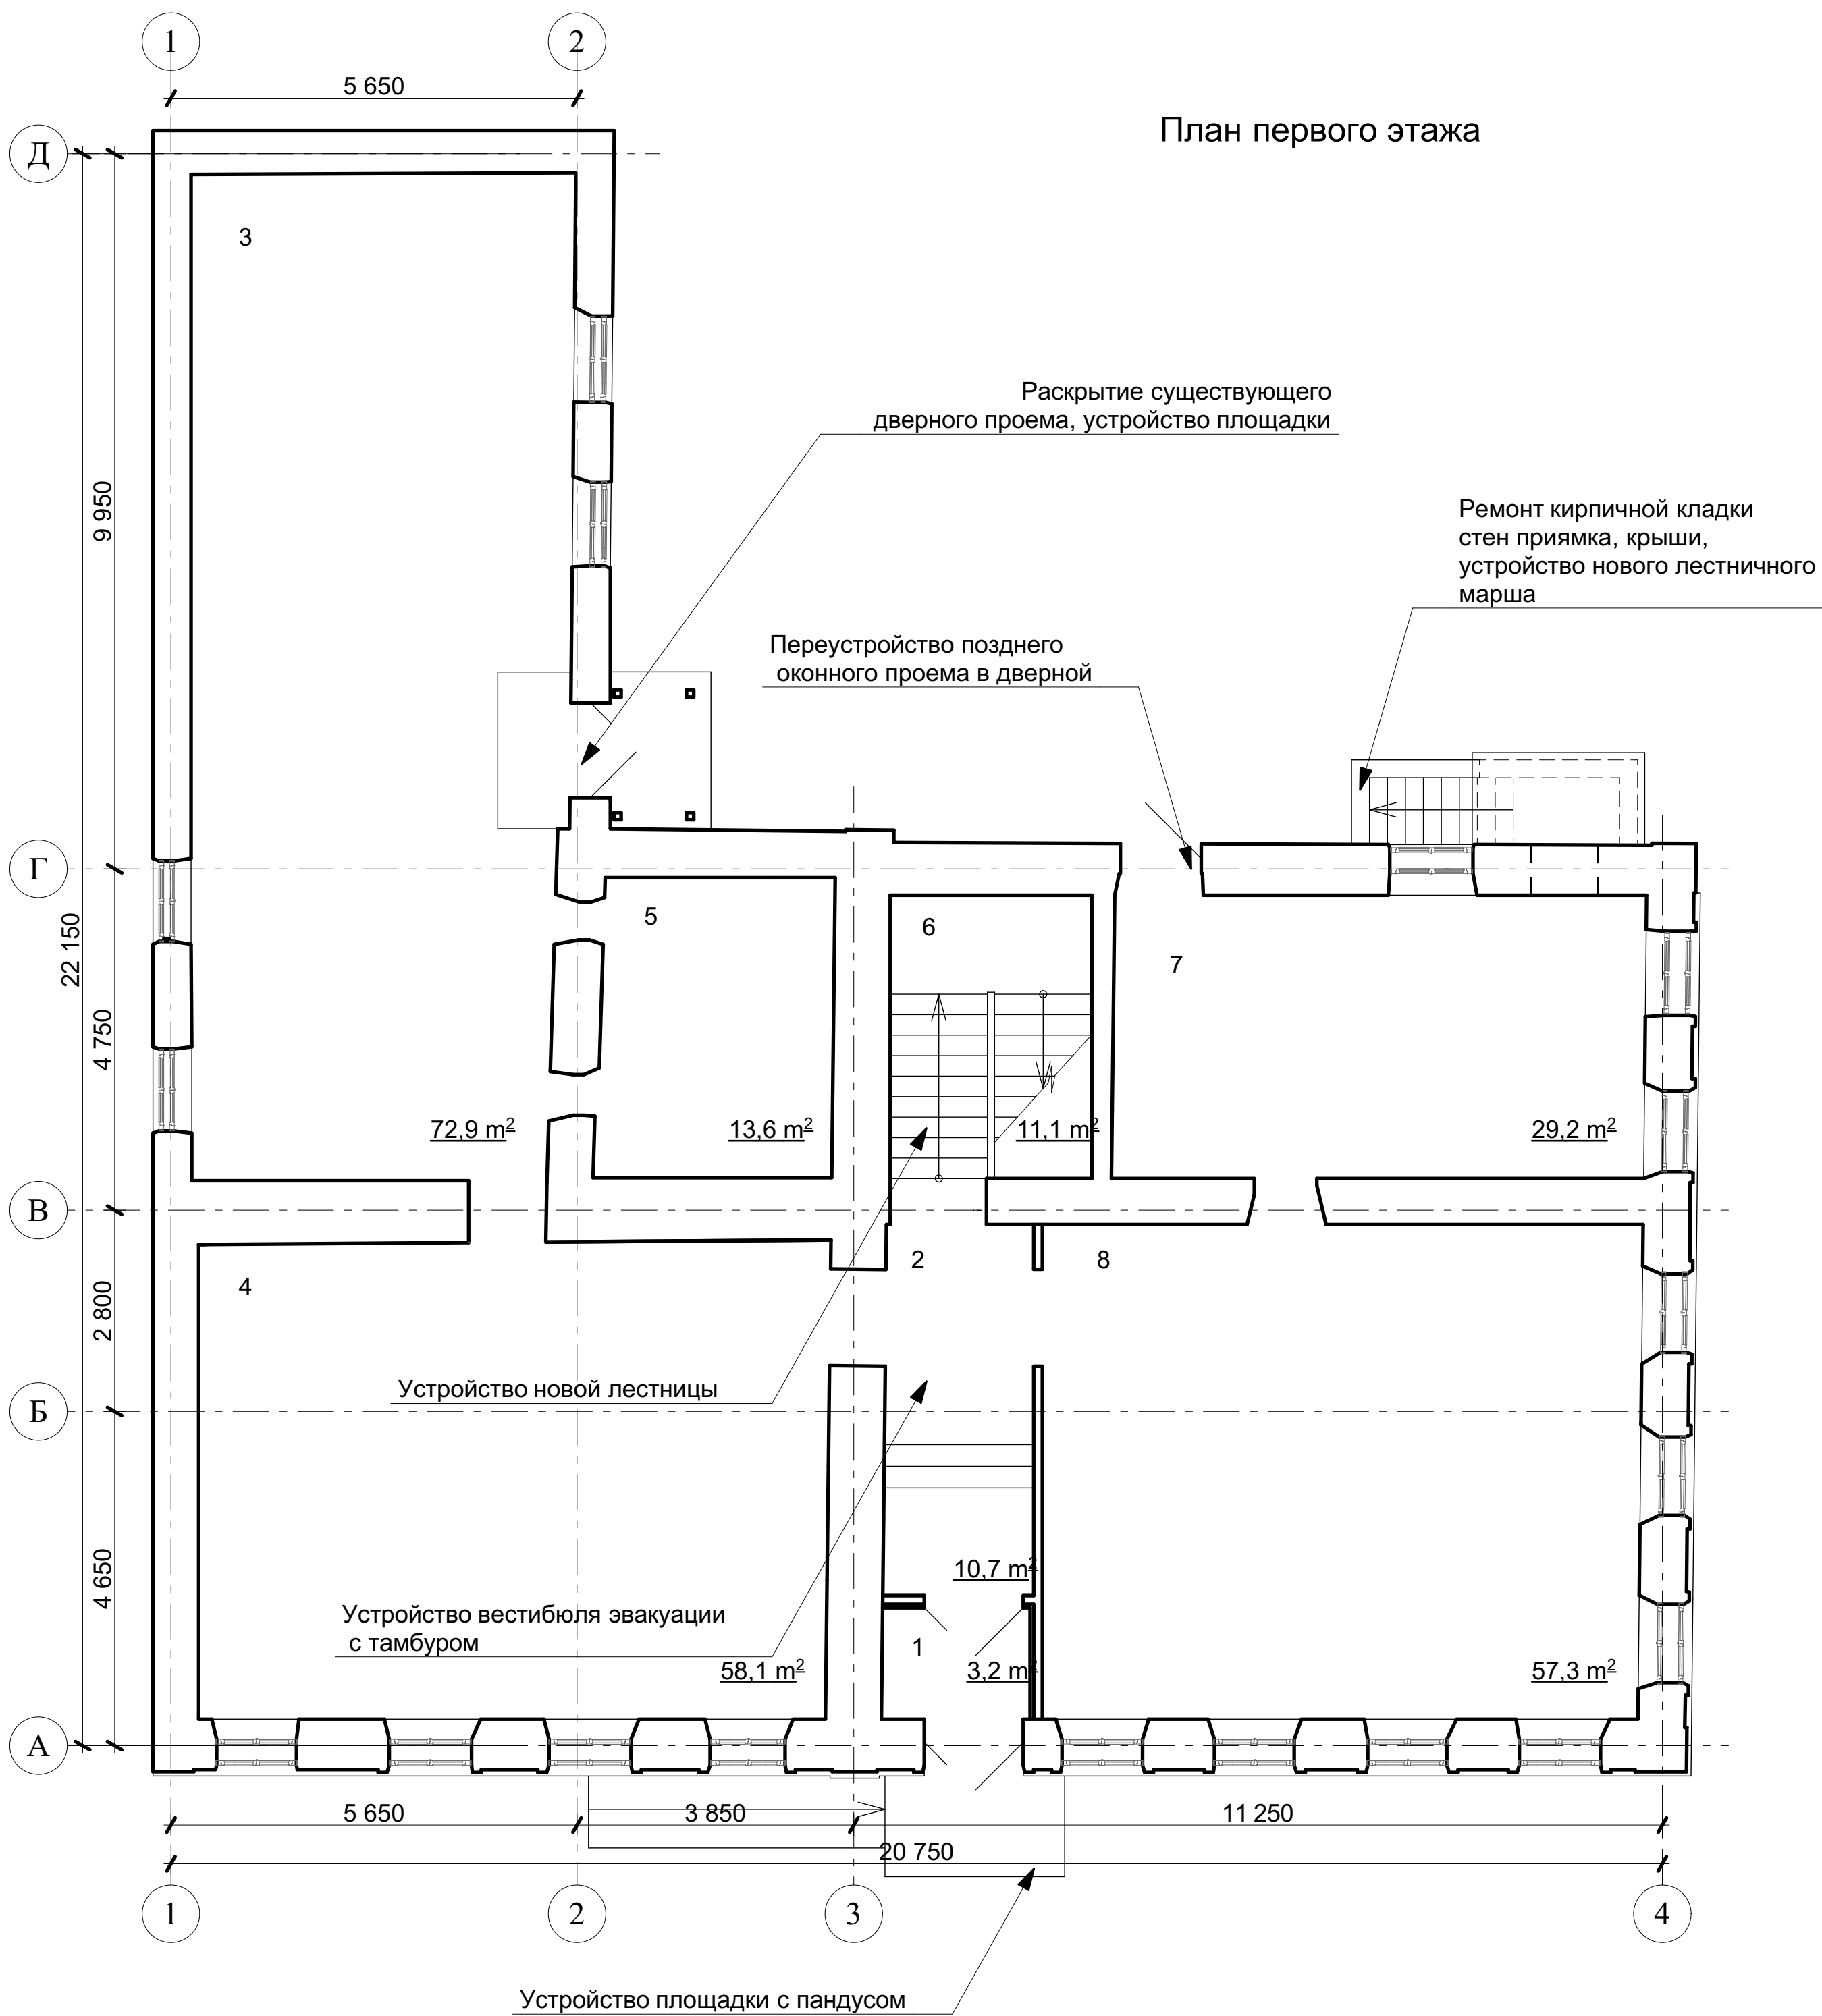

Примечание:

1. Проектом предусмотрен демонтаж всех не несущих перегородок здания с устройством свободной планировки для дальнейшего приспособления под современное использование с учетом требований пожарной безопасности.
2. Также предусмотрен ремонт крыши, ремонт перекрытий, замена заполнений дверных и оконных проемов, ремонт кирпичной кладки фасадов с восстановлением декоративных элементов, восстановление кирпичных парапетных столбиков, ремонт прямка, устройство ограждений кровли и системы водоотведения.
3. Потолки см. подраздел Раздел 3, подраздел Проект, Книга 3
4. Площади указаны приблизительные, будут уточнены после внутренней отделки помещений.


Помещения первого этажа:

- 1 - Тамбур входа S= 3,2 м<sup>2</sup>
- 2 - Вестибюль (эвакуационный) S=10,7м<sup>2</sup>
- 3 - Помещение свободного назначения S=72,9 м<sup>2</sup>
- 4 - Помещение свободного назначения S=58,1 м<sup>2</sup>
- 5 - Помещение свободного назначения S=13,6 м<sup>2</sup>
- 6 - Лестничная клетка S=11,1 м<sup>2</sup>
- 7 - Помещение свободного назначения S=29,2 м<sup>2</sup>
- 8 - Помещение свободного назначения S=57,3 м<sup>2</sup>

						МК-0356300030519000038-ЭП.АР			
						Объект "Дом С.Е. Грацинского" г. Пермь, ул. 25 Октября, 47/Малышева, 14			
Изм	Кол	Лист	№ док	Подпись	Дата	Проект реставрации и приспособления к современному использованию	Стадия	Лист	Листов
Разработал	Фадеева Л.С.						ЭП	6	9
ГАП	Фадеева Л.С.								
ГИП	Шустов В.В.								
						План 1 этажа. Проектные решения. М 1:100		ООО "САМТОРЕС-М"	

Изм. N подл.	
Подпись и дата	
Взамен инв. N	

План второго этажа

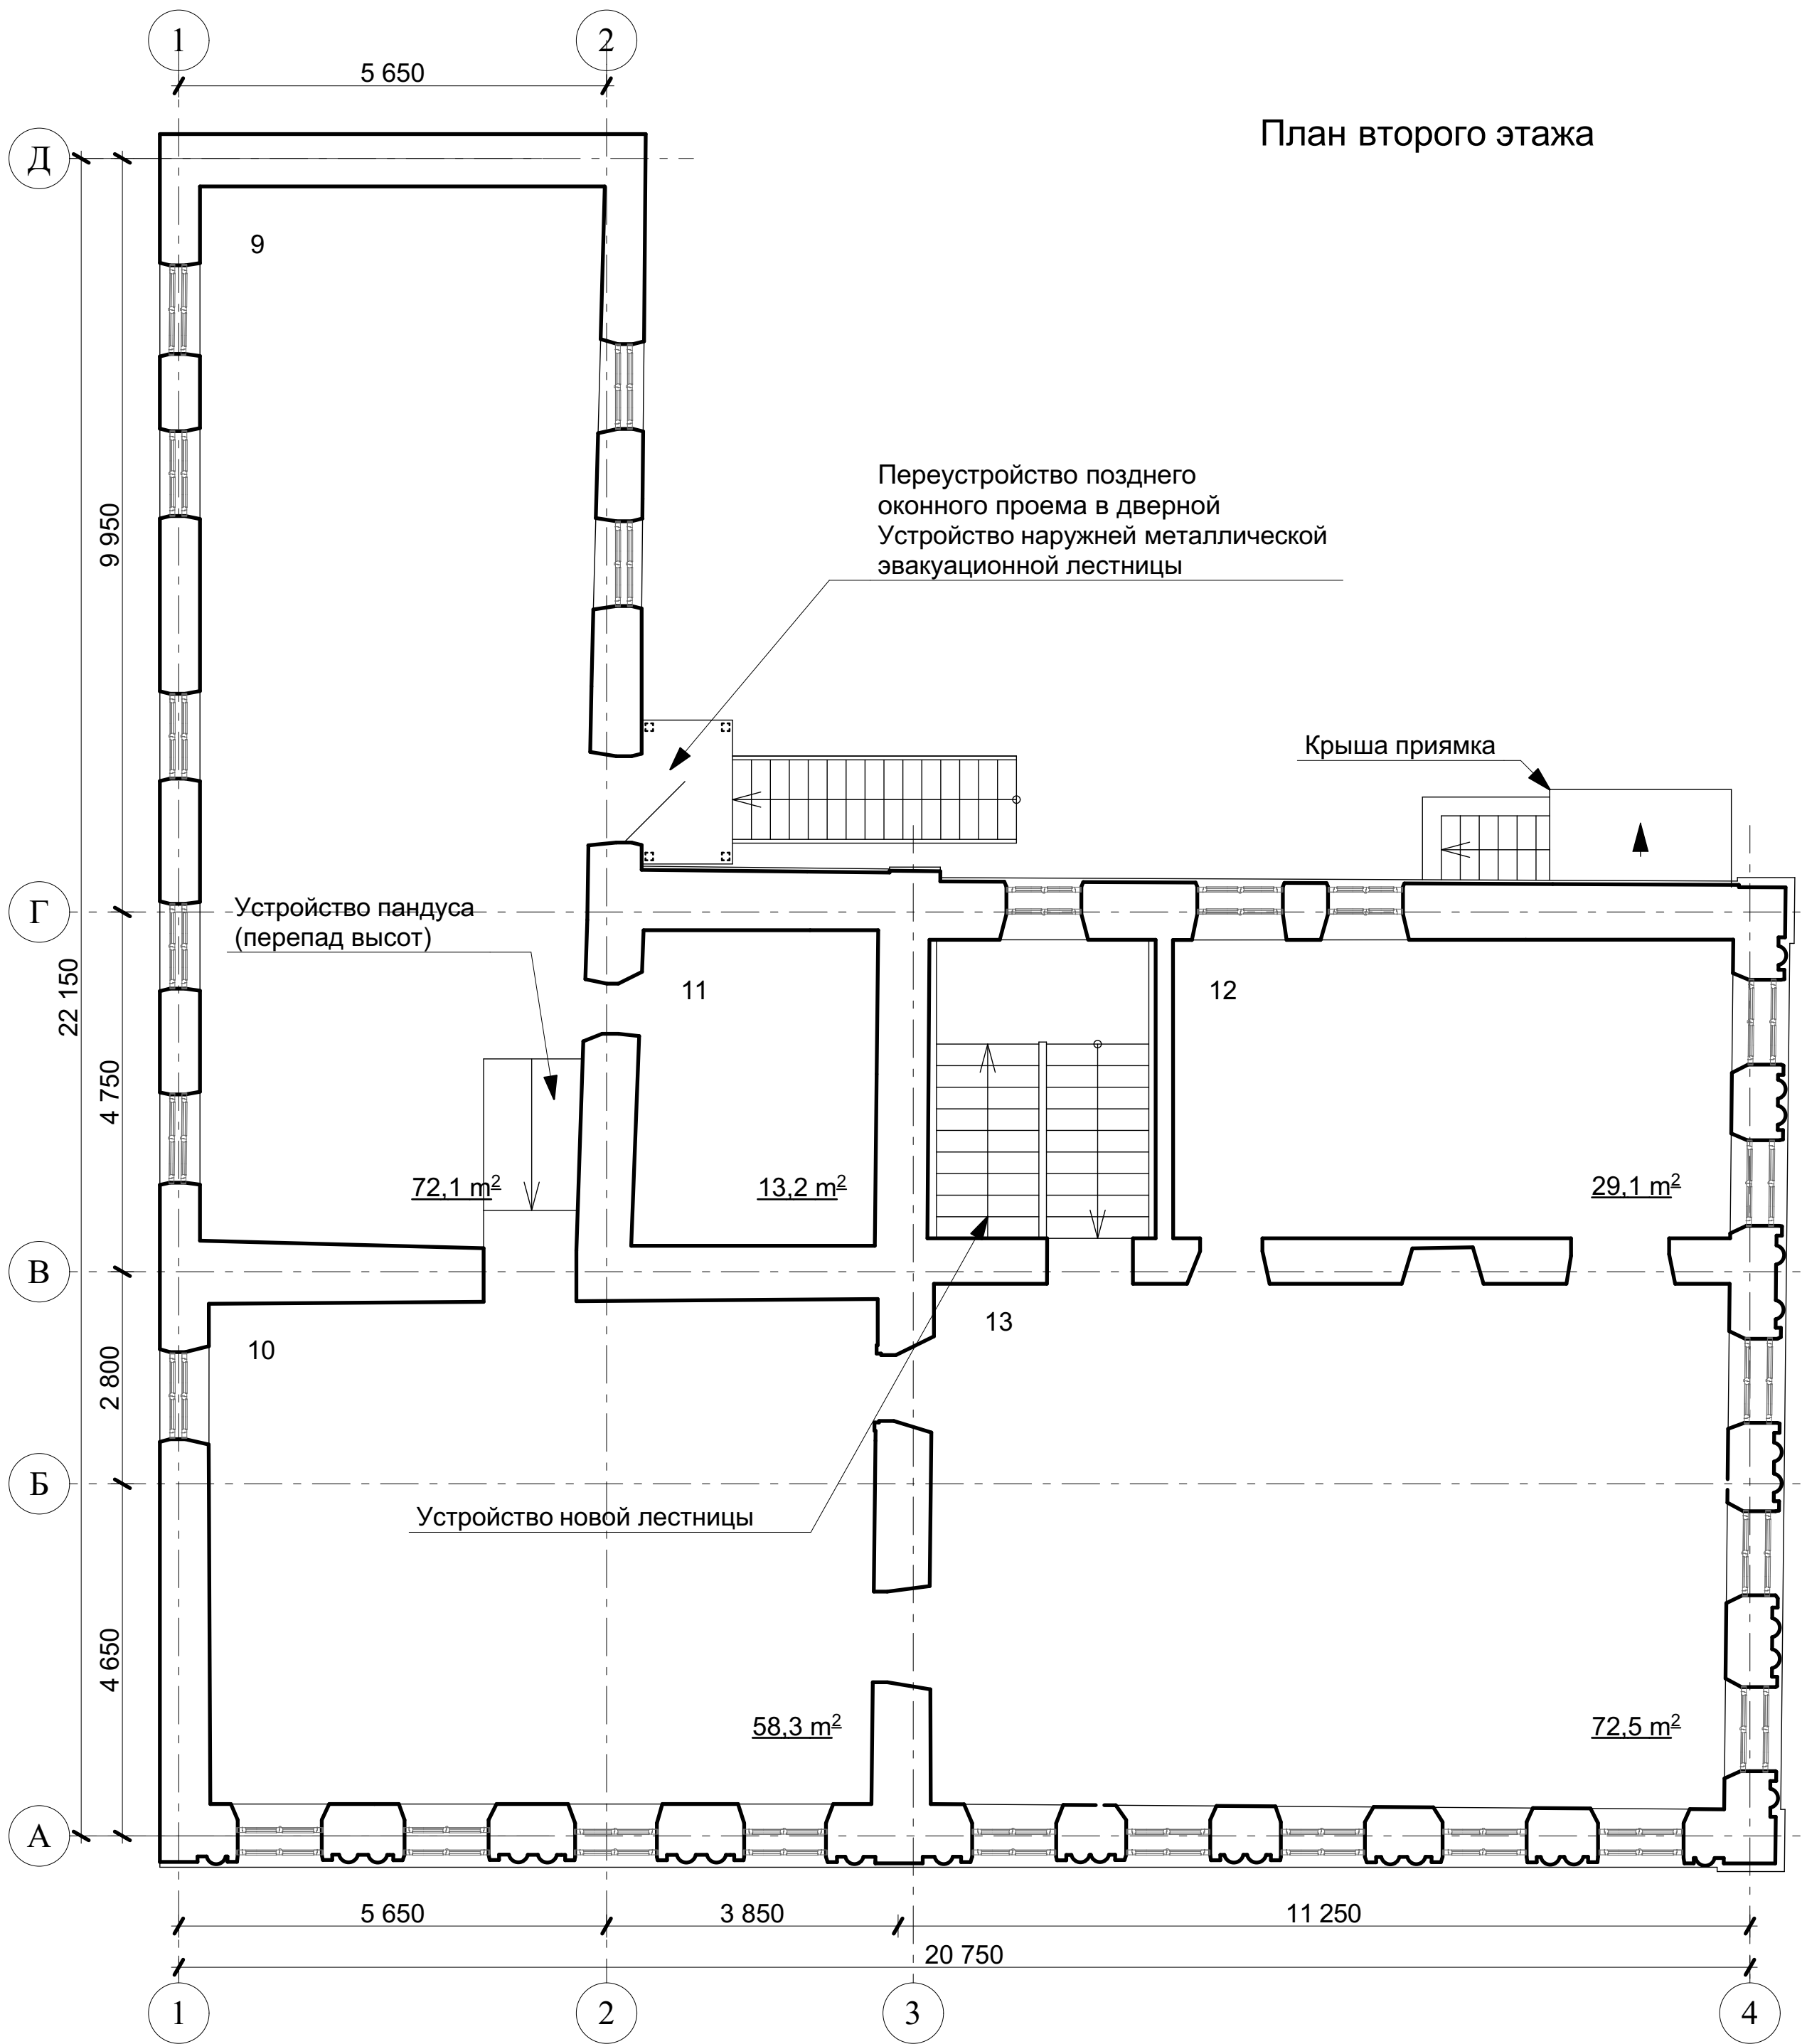

Примечание:

1. Проектом предусмотрен демонтаж всех не несущих перегородок здания с устройством свободной планировки для дальнейшего приспособления под современное использование с учетом требований пожарной безопасности.
2. Также предусмотрен ремонт крыши, ремонт перекрытий, замена заполнений дверных и оконных проемов, ремонт кирпичной кладки фасадов с восстановлением декоративных элементов, восстановление кирпичных парапетных столбиков, ремонт приямка, устройство ограждений кровли и системы водоотведения.
3. Потолки см. подраздел Раздел 3, подраздел Проект, Книга 3
4. Площади указаны приблизительные, будут уточнены после внутренней отделки помещений.

Помещения второго этажа:


- 9 - Помещение свободного назначения S= 72,1 м2
- 10- Помещение свободного назначения S= 58,3 м2
- 11- Помещение свободного назначения S= 13,2 м2
- 12- Помещение свободного назначения S= 29,1 м2
- 13- Помещение свободного назначения S= 72,5 м2

						МК-0356300030519000038-ЭП.АР			
						Объект "Дом С.Е. Грацинского" г. Пермь, ул. 25 Октября, 47/Малышева, 14			
Изм	Кол	Лист	№ док	Подпись	Дата	Проект реставрации и приспособления к современному использованию	Стадия	Лист	Листов
Разработал	Фадеева Л.С.						ЭП	7	9
ГАП	Фадеева Л.С.								
ГИП	Шустов В.В.								
						План 2 этажа. Проектные решения. М 1:100		ООО "САМТОРЕС-М"	

Взамен инв. N	
Подпись и дата	
Инв. N подл.	



План первого этажа

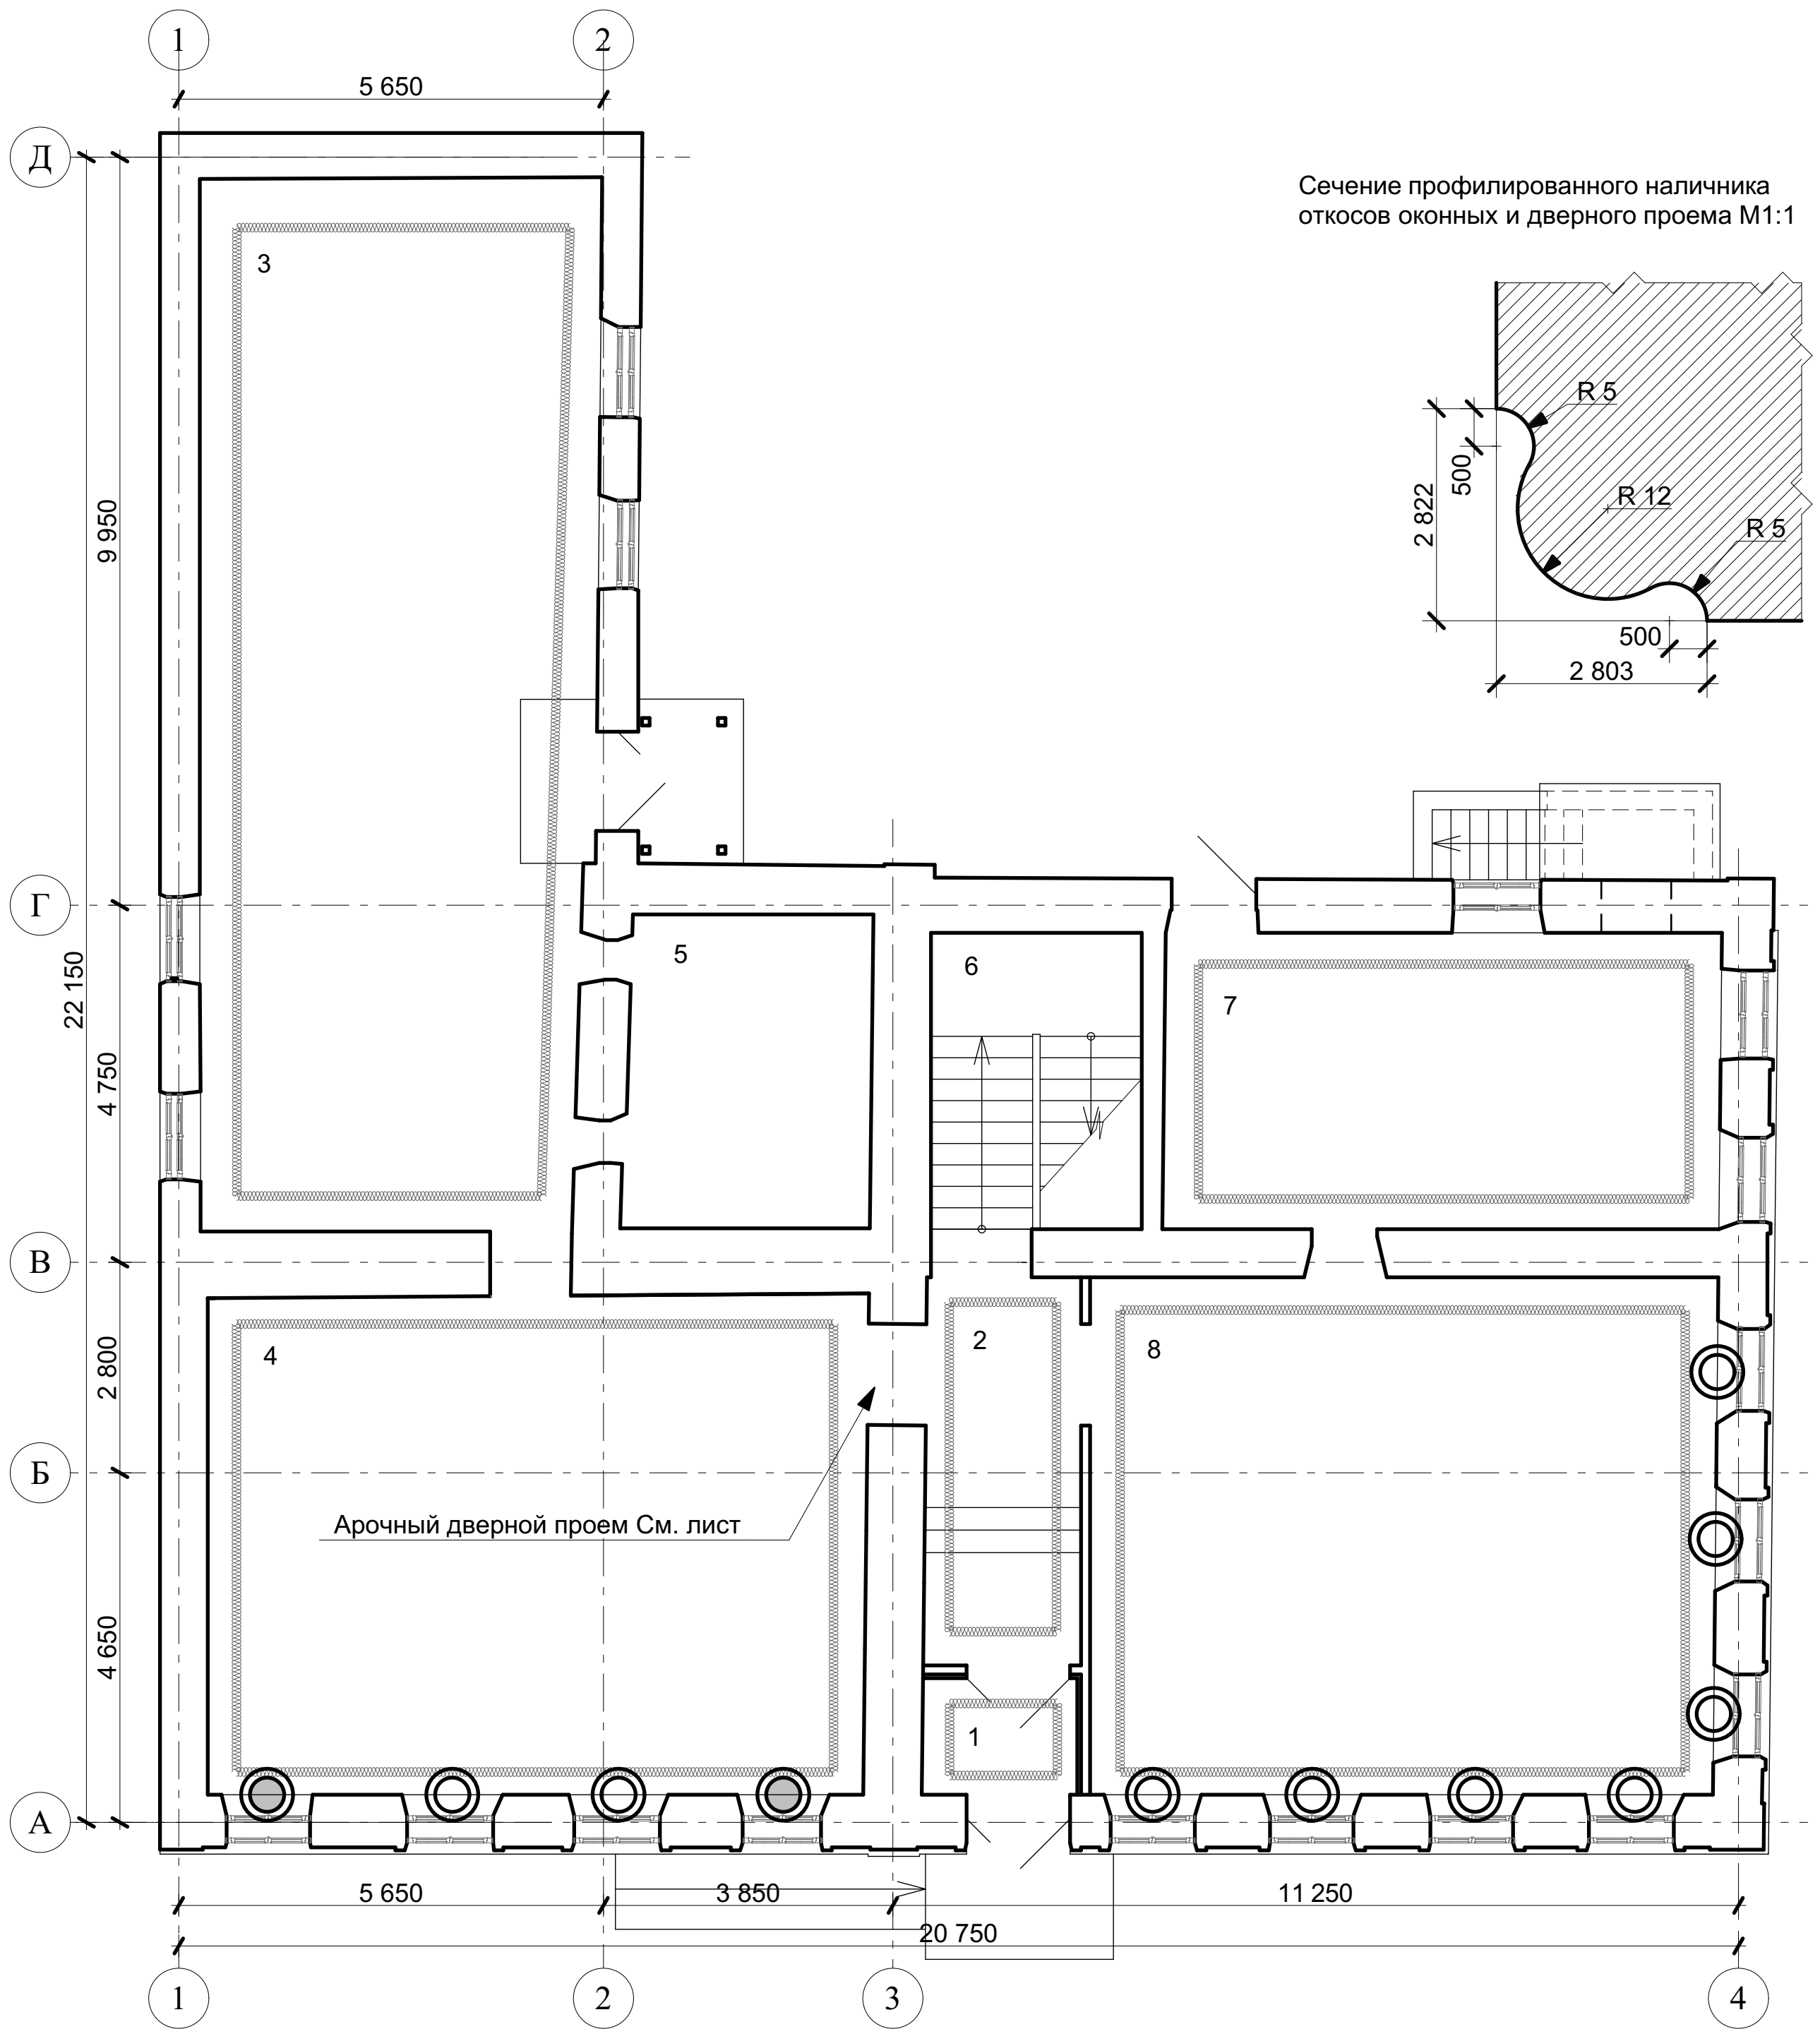

Примечание:

1. В связи с переустройством проемов, в течение всего периода эксплуатации здания, наличники присутствуют не на всех окнах помещений. Рекомендуется восстановить их на всех оконных проемах (в помещениях, где они изначально находились) для хорошего эстетического восприятия

2. Сечение и типы профилированных потолочных карнизов см. Раздел 3, Книга 3


Условные обозначения:

- профилированный наличник откосов (сохранившийся первоначальный)
- профилированный наличник откосов (проектируемый)
- карнизный пояс

						МК-0356300030519000038-ЭП.АР			
						Объект "Дом С.Е. Грацинского" г. Пермь, ул. 25 Октября, 47/Малышева, 14			
Изм	Кол	Лист	№ док	Подпись	Дата	Проект реставрации и приспособления к современному использованию	Стадия	Лист	Листов
Разработал		Фадеева Л.С.					ЭП	8	9
ГАП		Фадеева Л.С.							
ГИП		Шустов В.В.				Схема расположения декоративных элементов интерьера 1 этажа. М 1:100		ООО "САМТОРЕС-М"	

Изм. N подл.	
Подпись и дата	
Взамен инв. N	

План второго этажа

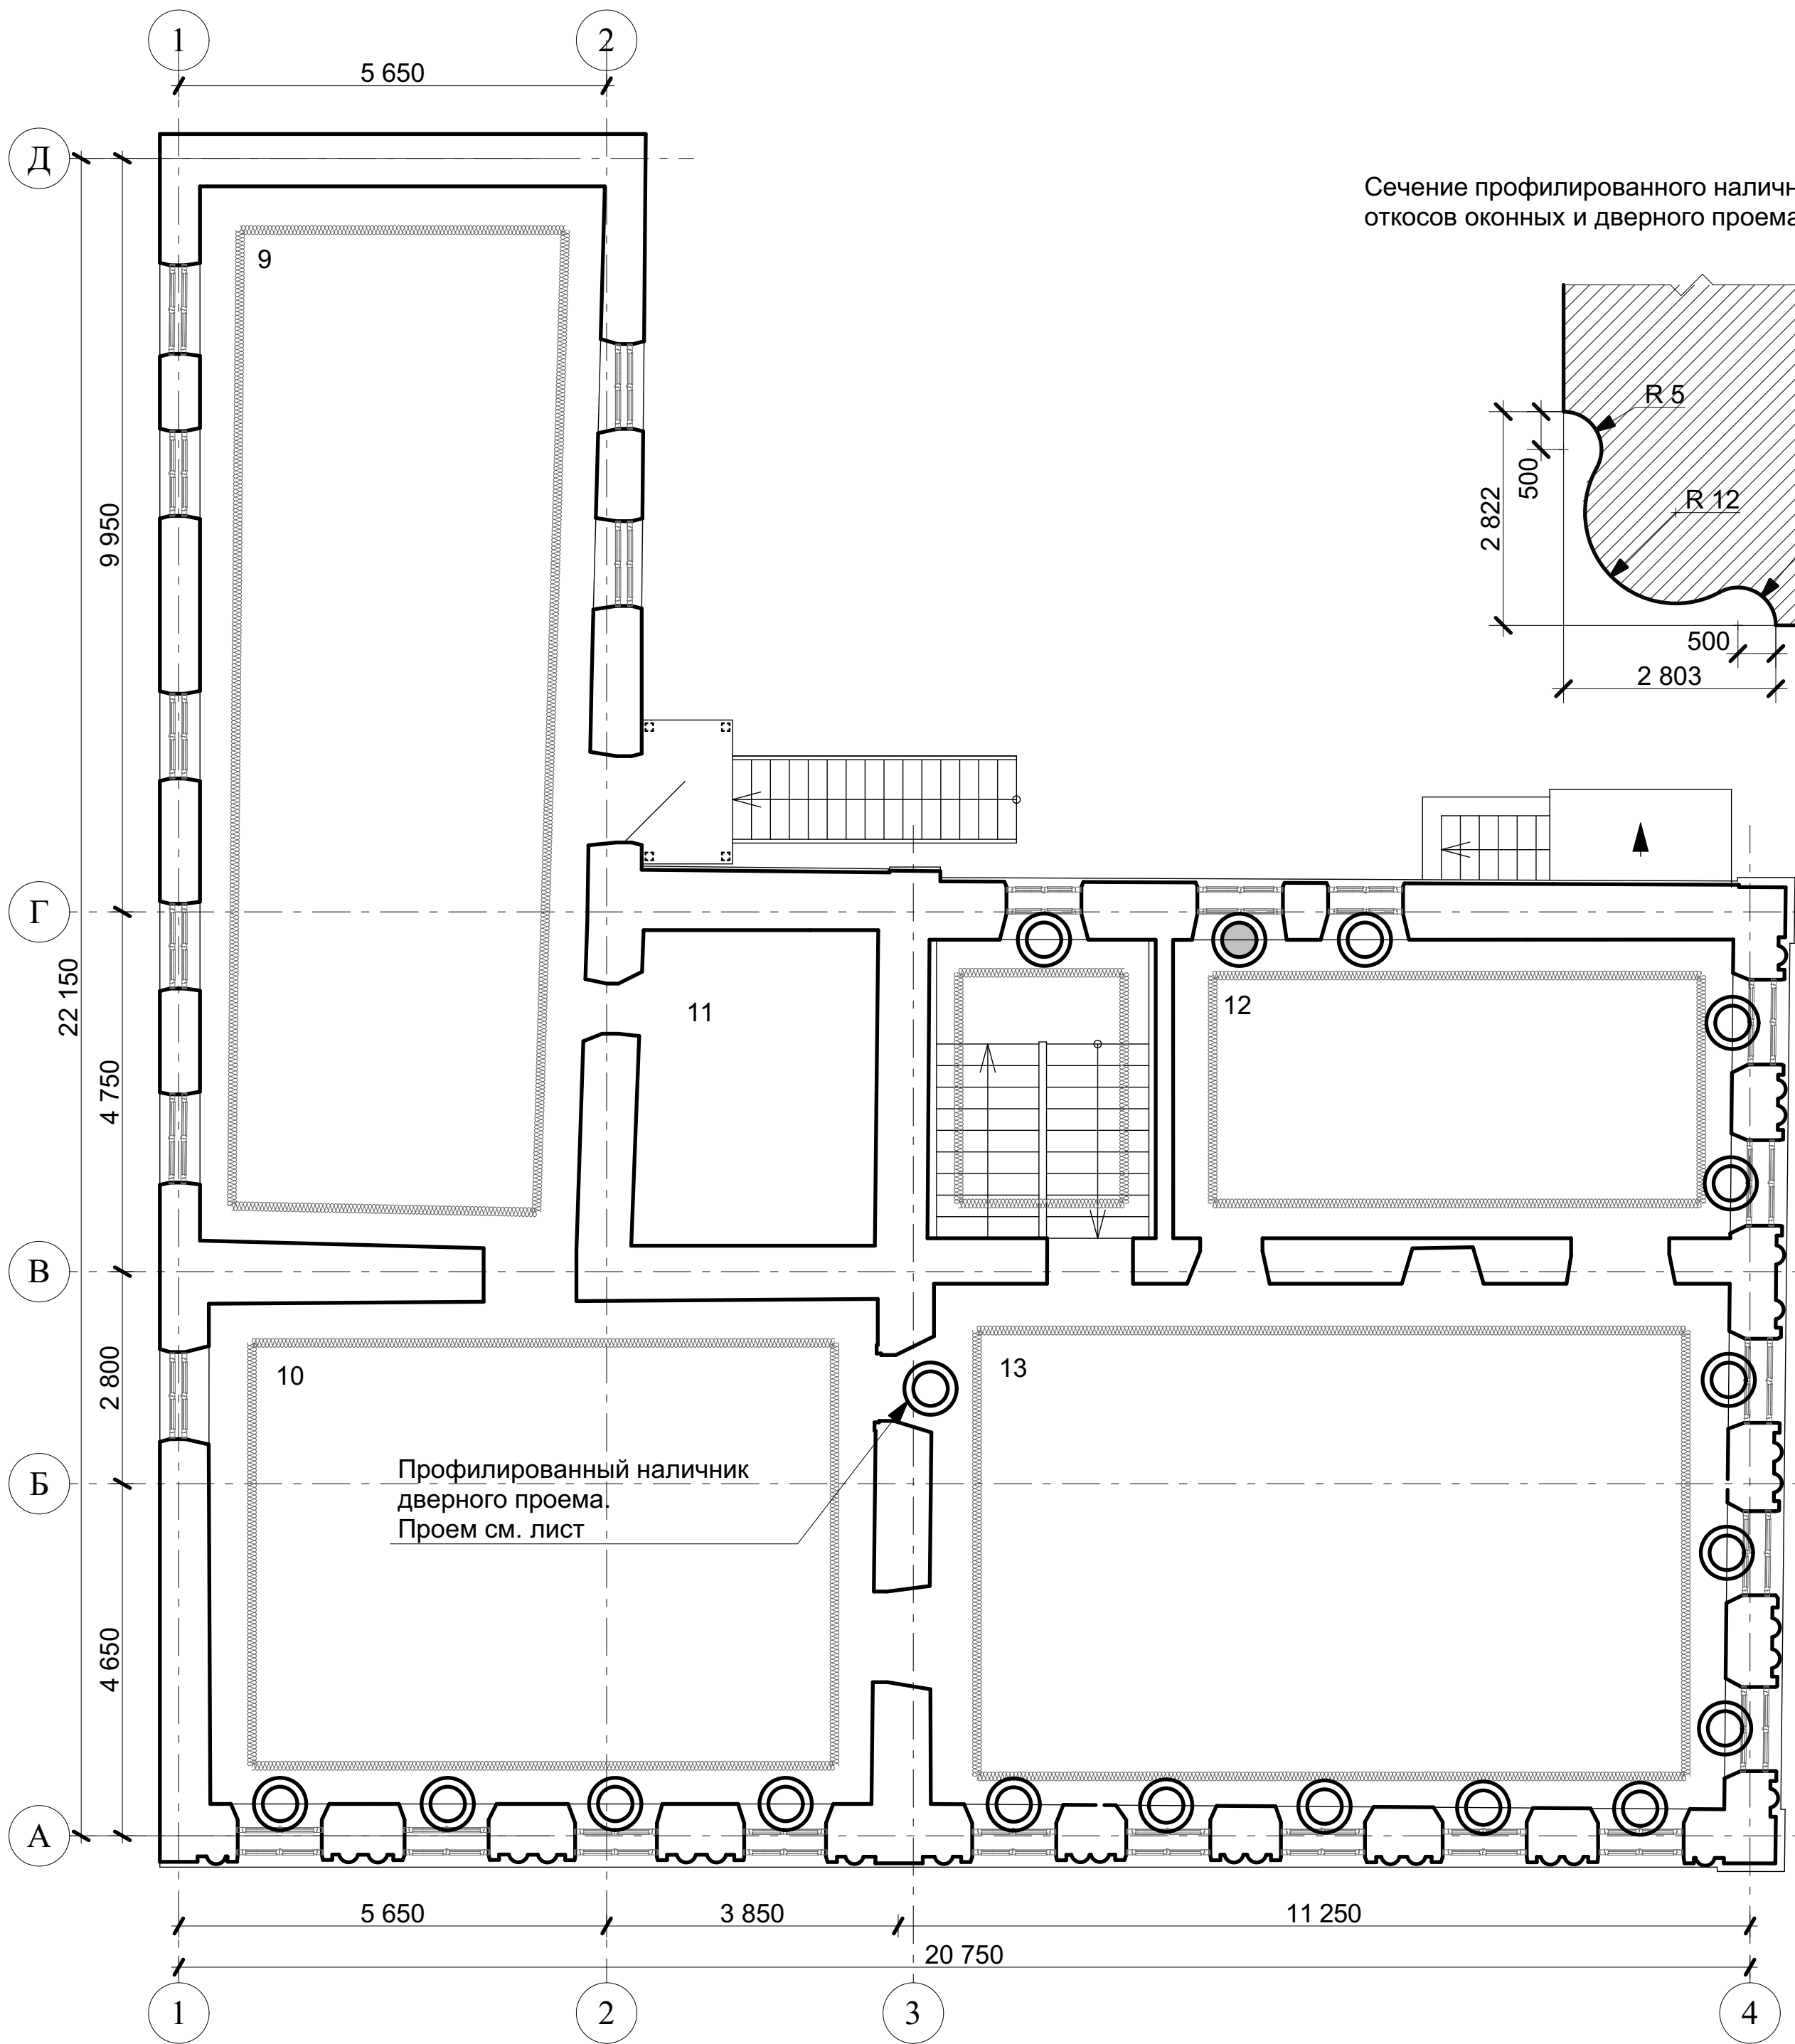

Примечание:

1. В связи с переустройством проемов, в течение всего периода эксплуатации здания, наличники присутствуют не на всех окнах помещений. Рекомендуется восстановить их на всех оконных проемах (в помещениях, где они изначально находились) для хорошего эстетического восприятия

2. Сечение и типы профилированных потолочных карнизов см. Раздел 3, Книга 3

Условные обозначения:

- профилированный наличник откосов (сохранившийся первоначальный)
- профилированный наличник откосов (проектируемый)
- карнизный пояс

						МК-0356300030519000038-ЭП.АР			
						Объект "Дом С.Е. Грацинского" г. Пермь, ул. 25 Октября, 47/Малышева, 14			
Изм	Кол	Лист	№ док	Подпись	Дата	Проект реставрации и приспособления к современному использованию	Стадия	Лист	Листов
Разработал		Фадеева Л.С.					ЭП	9	9
ГАП		Фадеева Л.С.							
ГИП		Шустов В.В.				Схема расположения декоративных элементов интерьера 2 этажа. М 1:100	ООО "САМТОРЕС-М"		

Ив. N подл.	
Подпись и дата	
Взамен инв. N	