

**Общество с ограниченной ответственностью
«САМТОРЕС-М»**

Лицензия МК РФ № 02696 от 16.07.2015 г.

Свидетельство СРО «Гильдия архитекторов и проектировщиков Поволжья»
№ 0311.01-2017-6317035187-П-038 от 21.03.2017 г.

Объект культурного наследия регионального значения
«Дом С.Е. Грацинского»,
расположенный по адресу:
г. Пермь, ул. 25 Октября, 47/Малышева, 14

НАУЧНО – ПРОЕКТНАЯ ДОКУМЕНТАЦИЯ.

**Проект реставрации и приспособления к
современному использованию.**

Раздел 4. Проект реставрации и приспособления. Проект

Книга 2. Схема планировочной организации участка

Шифр: МК-0356300030519000038-П-СУ

Экз. № _____

г. Самара, 2019 г.

**Общество с ограниченной ответственностью
«САМТОРЕС-М»**

Лицензия МК РФ № 02696 от 16.07.2015 г.

Свидетельство СРО «Гильдия архитекторов и проектировщиков Поволжья»
№ 0311.01-2017-6317035187-П-038 от 21.03.2017 г.

Объект культурного наследия регионального значения
«Дом С.Е. Грацинского»,
расположенный по адресу:
г. Пермь, ул. 25 Октября, 47/Мальшева, 14

НАУЧНО – ПРОЕКТНАЯ ДОКУМЕНТАЦИЯ.

**Проект реставрации и приспособления к
современному использованию.**

Раздел 4. Проект реставрации и приспособления. Проект

Книга 2. Схема планировочной организации участка

Заказчик:

**Муниципальное казенное учреждение
«Содержание муниципального имущества» г. Пермь**

**Директор
ООО «САМТОРЕС-М»:**

Кузнецов А.В.

МК- МК-0356300030519000038-П-СУ

Экз. № _____

г. Самара, 2019 г.

Объект, тема: Проект реставрации и приспособления к современному использованию Объекта культурного наследия регионального значения «Дом С.Е. Грацинского», расположенного по адресу: г. Пермь, ул. 25 Октября, д.47

ЛИСТ СОГЛАСОВАНИЙ

Должность, наименование организации	Подпись	Фамилия И.О.
<i>Директор "Пермского краевого научно-производственного центра по охране памятников (объектов культурного наследия)" (ГКБУК "КЦОП")</i>		<i>С.А. Исмаилова</i>


Объект, тема: Проект реставрации и приспособления к современному использованию Объекта культурного наследия регионального значения «Дом С.Е. Грацинского», расположенного по адресу: г. Пермь, ул. 25 Октября, д.47

Шифр МК-0356300030519000038

СОСТАВ ПРОЕКТА

№ п/п	Обозначение	Наименование документации	Приме чание
Раздел 1. Предварительные работы			
Книга 1.	МК-0356300030519000038-ПР	Исходно-разрешительная документация	
Книга 2.		Предварительные исследования	
Книга 3.	МК-0356300030519000038-Ф	Фотофиксация	
Раздел 2. Комплексные научные исследования			
Книга 1.	МК-0356300030519000038-ИИ	Историко-архивные исследования	
Книга 2.	МК-0356300030519000038-ПЗ-ОЧ	Историко-архитектурные натурные исследования. Часть 1. Пояснительная записка	
	МК-0356300030519000038-ОЧ	Историко-архитектурные натурные исследования. Часть 2. Чертежи	
	МК-0356300030519000038-НИ	Историко-архитектурные натурные исследования. Часть 3. «Зондажи»	
Книга 3.	МК-0356300030519000038-ТИ	Инженерно-технические исследования	
Книга 4.	МК-0356300030519000038-КНИ	Отчет по комплексным научным исследованиям	
Раздел 3. Проект реставрации и приспособления. Эскизный проект			
Книга 1.	МК-0356300030519000038-ЭП-ПЗ	Пояснительная записка	
Книга 2.	МК-0356300030519000038-ЭП-АР	Архитектурные решения	
Книга 3.	МК-0356300030519000038-ЭП-КР	Конструктивные и объемно- планировочные решения	
Раздел 4. Проект реставрации и приспособления. Проект			
Книга 1.	МК-0356300030519000038-П-ПЗ	Пояснительная записка	
Книга 2.	МК-0356300030519000038-П-СУ	Схема планировочной организации участка	
Книга 3.	МК-0356300030519000038-П-АР	Архитектурные решения	
Книга 4.	МК-0356300030519000038-П-КР	Конструктивные решения	
Книга 5.	МК-0356300030519000038-ПОР	Проект организации реставрации	

Схема планировочной организации земельного участка

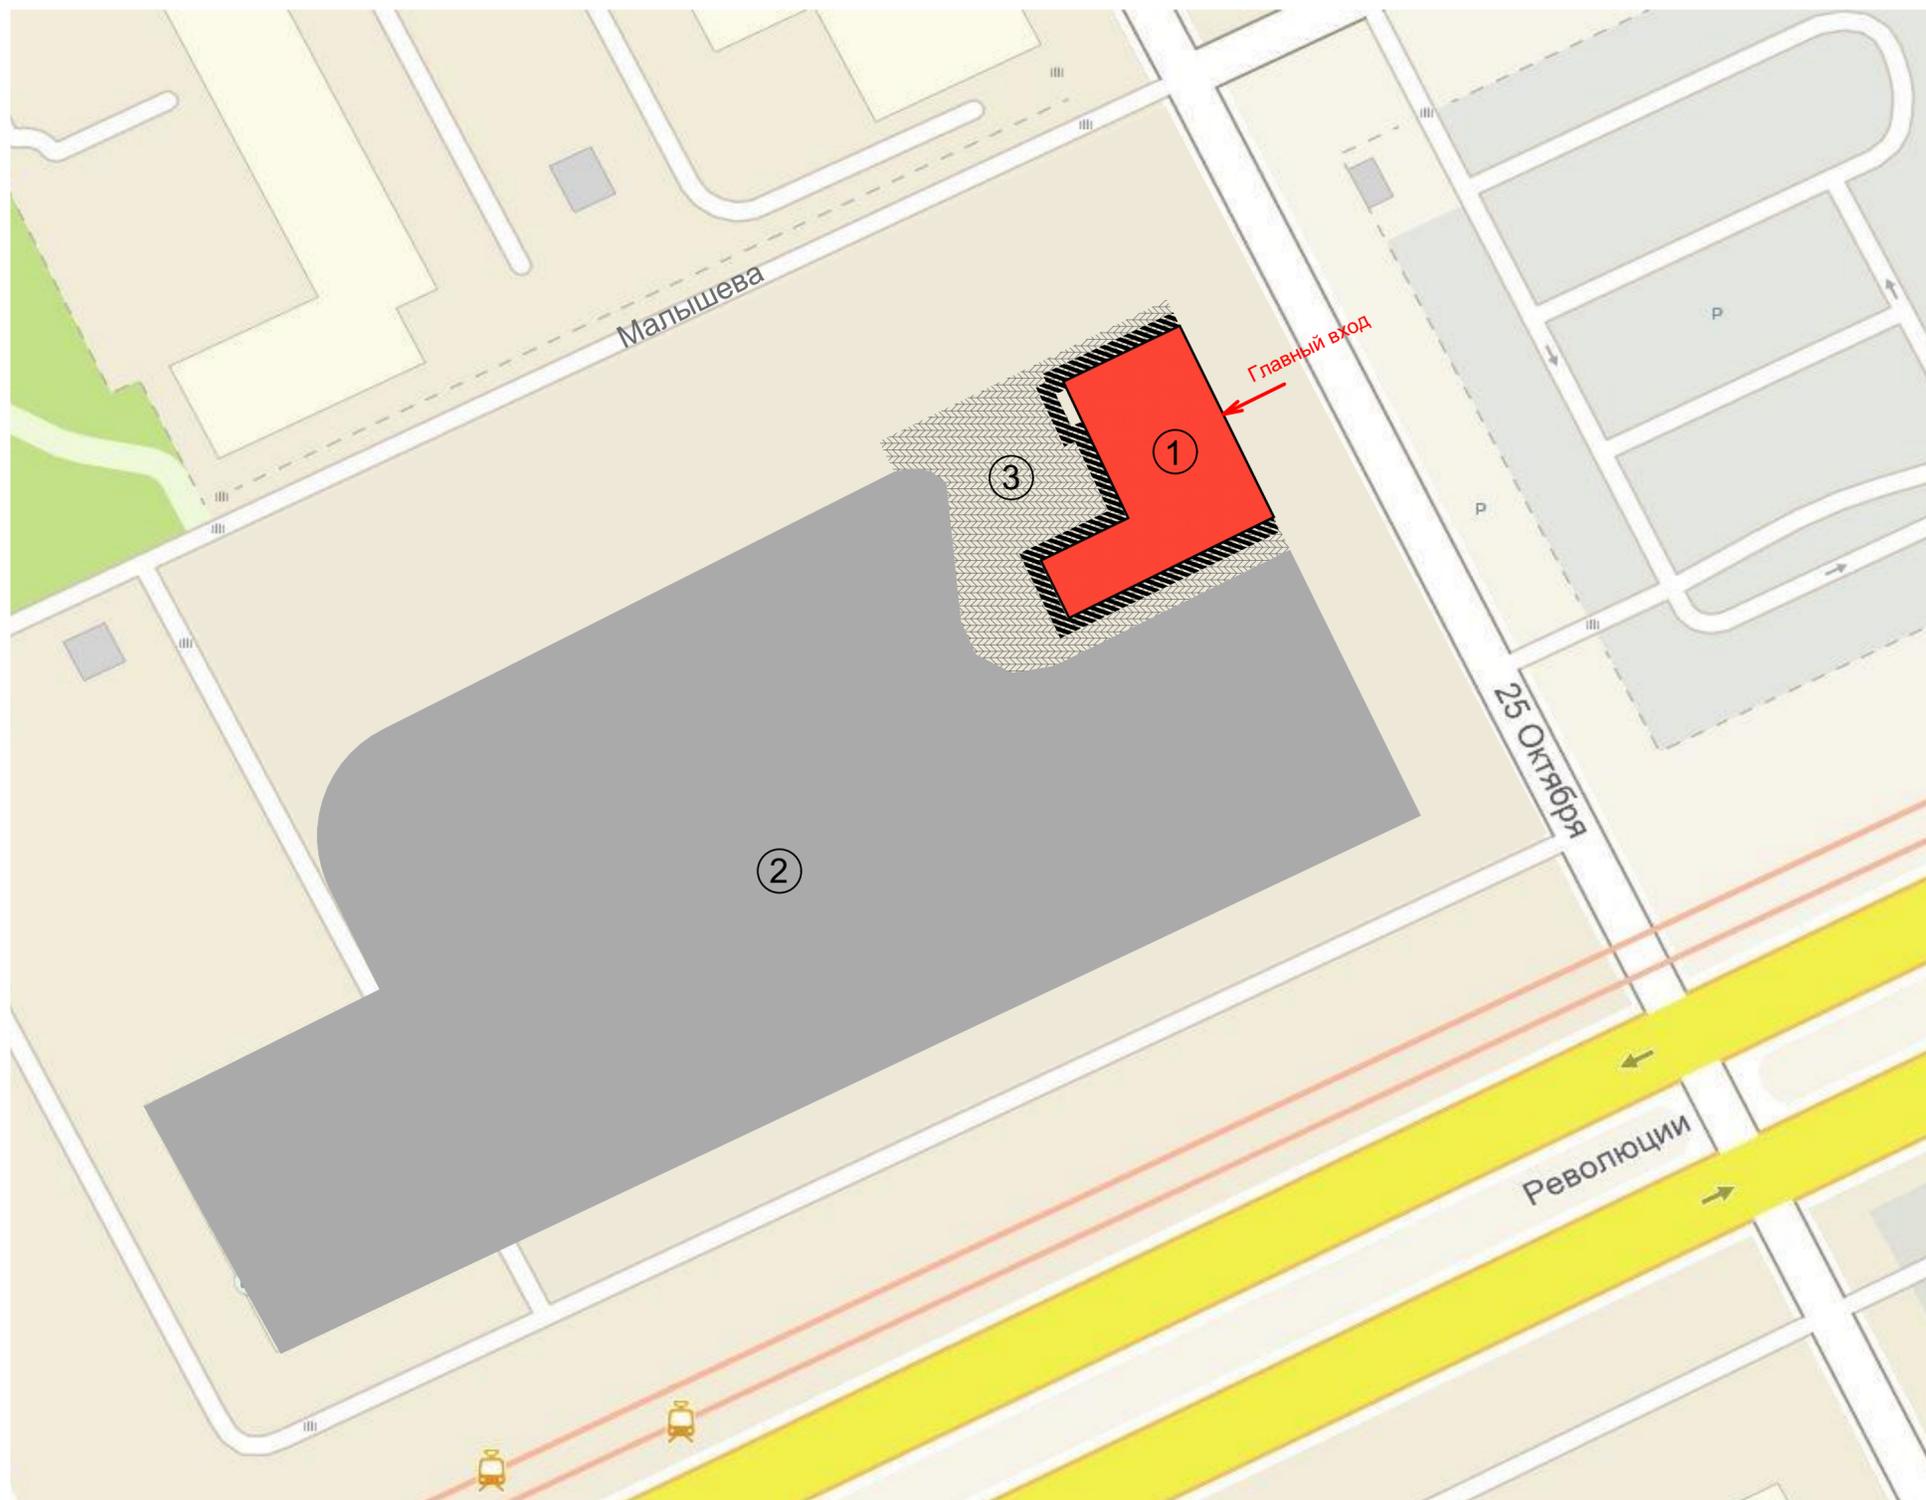

ЭКСПЛИКАЦИЯ ЗДАНИЙ И СООРУЖЕНИЙ

N п/п	Наименование	Примечание
1	"Дом С.Е. Грацинского", реставрация и приспособление под современное использование	проектируемый
2	Жилой дом с административными помещениями	существующий
3	Территория заania "Дом С.Е. Грацинского"	проектируемый

ОСНОВНЫЕ ПОКАЗАТЕЛИ ПО ГЕНПЛАНУ

N п/п	Наименование	Показатели
1	Площадь участка (включая площадь здания), кв.м	858
2	Площадь застройки, кв.м	340
3	Площадь территории здания кв. м	513
4	Площадь отмостки кв. м	109

УСЛОВНЫЕ ИЗОБРАЖЕНИЯ И ОБОЗНАЧЕНИЯ

- Граница участка
- Здания и сооружения проектируемые
- Мощение тротуарной плиткой
- Отмостка

Примечание:

1. Границы земельного участка показаны в соответствии с Приказом Министерства культуры, молодежной политики и массовых коммуникаций Пермского края № СЭД-27-01-12-387 от 28.11.2013г.

						МК-0356300030519000038-П-СУ			
						Объект "Дом С.Е. Грацинского" г. Пермь, ул. 25 Октября, 47/Малышева, 14			
Изм	Кол	Лист	№ док	Подпись	Дата	Проект реставрации и приспособления к современному использованию	Стадия	Лист	Листов
Разработал		Фадеева Л.С.					П	1	1
ГАП		Фадеева Л.С.							
ГИП		Шустов В.В.				Схема планировочной организации земельного участка М 1:500	ООО "САМТОРЕС-М"		

Имя, И.подл. Подпись и дата. Взамен инв. N