

**Общество с ограниченной ответственностью
«САМТОРЕС-М»**

Лицензия МК РФ № 02696 от 16.07.2015 г.

Свидетельство СРО «Гильдия архитекторов и проектировщиков Поволжья»
№ 0311.01-2017-6317035187-П-038 от 21.03.2017 г.

Объект культурного наследия регионального значения
«Дом С.Е. Грацинского»,
расположенный по адресу:
г. Пермь, ул. 25 Октября, 47/Малышева, 14

НАУЧНО – ПРОЕКТНАЯ ДОКУМЕНТАЦИЯ.

**Проект реставрации и приспособления к
современному использованию.**

Раздел 4. Проект реставрации и приспособления. Проект

**Книга 6. Инженерное оборудование, сети инженерно-технического
обеспечения, инженерно-технические мероприятия, технологические
решения.**

Подраздел «Электроснабжение»

Шифр: МК-0356300030519000038-П-ЭС

Экз. № _____

г. Самара, 2019 г.

**Общество с ограниченной ответственностью
«САМТОРЕС-М»**

Лицензия МК РФ № 02696 от 16.07.2015 г.

Свидетельство СРО «Гильдия архитекторов и проектировщиков Поволжья»
№ 0311.01-2017-6317035187-П-038 от 21.03.2017 г.

Объект культурного наследия регионального значения
«Дом С.Е. Грацинского»,
расположенный по адресу:
г. Пермь, ул. 25 Октября, 47/Мальшева, 14

НАУЧНО – ПРОЕКТНАЯ ДОКУМЕНТАЦИЯ.

**Проект реставрации и приспособления к
современному использованию.**

Раздел 4. Проект реставрации и приспособления. Проект

**Книга 6. Инженерное оборудование, сети инженерно-технического
обеспечения, инженерно-технические мероприятия, технологические
решения.**

Подраздел «Электроснабжение»

Заказчик:

Муниципальное казенное учреждение

«Содержание муниципального имущества» г. Пермь

Директор

ООО «САМТОРЕС-М»:

Кузнецов А.В.

МК-0356300030519000038-П-ЭС

Экз. № _____

СОДЕРЖАНИЕ



Обозначение	Наименование	Марка документа	№ Стр.
1	2	3	4
1	Текстовая часть		
	Графическая часть		
2	План прокладки кабеля и размещения оборудования электроосвещения в подполье на отм -0,300. М 1:50		
3	План размещения оборудования электроосвещения на 1 этаже. М 1:50		
4	Однолинейная схема электроснабжения ЩН-1		
	Прилагаемые документы		
5	Спецификация оборудования и материалов		
6	Копия письма от 26.09.2019 г. № 251 ООО"САМТОРЕС-М"		
7	Копия письма от 18.10.2019 Муниципального казенного учреждения "Содержание муниципального имущества" по вопросам проектирования инженерных систем реконструируемого объекта.		

Согласовано

Взам. инв. №	
подп. и дата	
Инв. № подл.	

МК-0356300030519000038-П-ЭС- ПЗ						
Изм.	Кол.уч	Лист	№док.	Подп.	Дата	
Разработал	Мохнатов					
ГИП	Васильев					
Проверил	Шустов					
Электроснабжение				Стадия	Лист	Листов
				П	1	2
ООО "САМТОРЕС-М"						




1. Общая часть

Проектируется ввод в реконструируемое здание сети электроснабжения на предполагаемую нагрузку 70кВт при напряжении 380В, через подвал на 1 этаж с установкой отключающей аппаратуры в шкафу. Распределительная сеть не проектируется, кроме освещения теплового тамбура и коридора в подвале. И тамбура и коридора 1 этажа.

Инв. № подл.	Подпись и дата	Взам. инв. №						Лист
Изм.	Лист	№ докум.	Подпись	Дата	МК-0356300030519000038-П-ЭС- ПЗ			

ПЛАН ТЕХНИЧЕСКОГО ПОДПОЛья

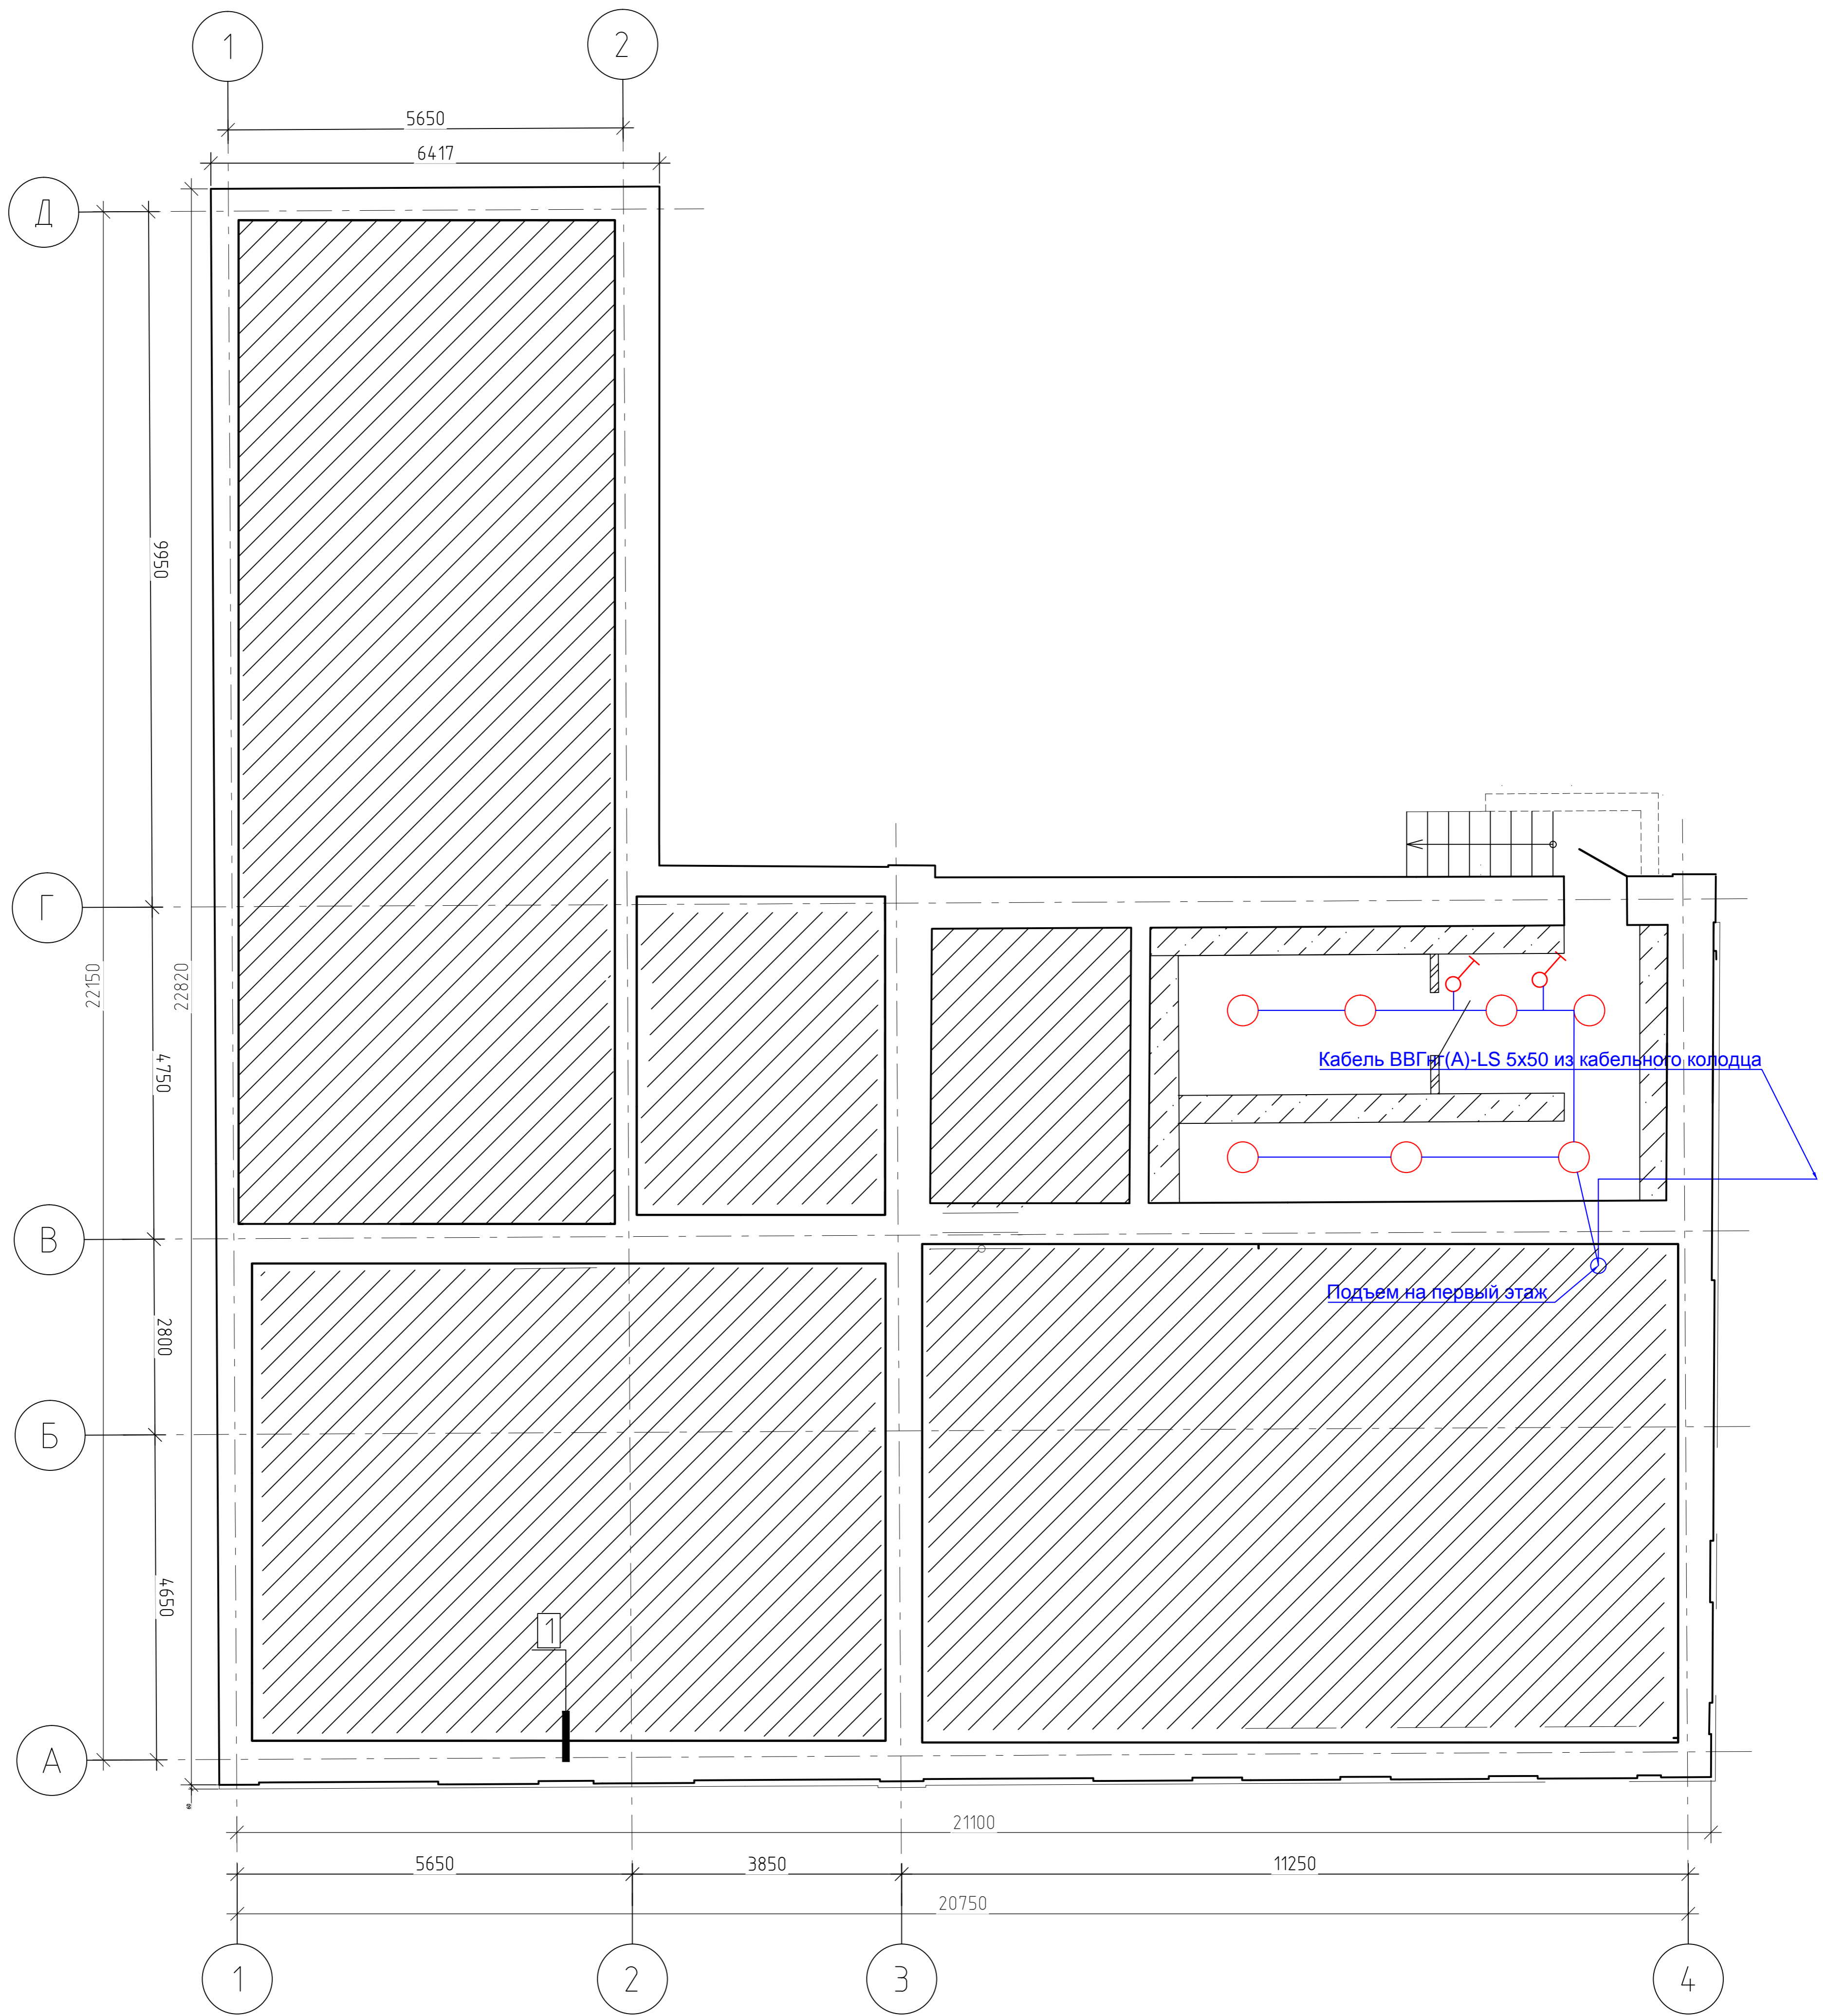


Экспликация помещений

№ пом.	Наименование
1	Тамбур
2	Тепловой пункт
3	Коридор
4	
5	

ОБОЗНАЧЕНИЯ	НАИМЕНОВАНИЕ
■	Щит распределительный
○	Светильник
⚡	Выключатель одноклавишный

Лист № 0000
Подпись и дата
Визирование №

МК-0356300030519000038-П-ЭС						
Объект "Дом С.Е. Грацинского" г. Пермь, ул. 25 Октября, 47/Мальшева, 14						
Изм	Кол	Лист	№ док	Подпись	Дата	Стадия
Разработал						Листов
Проверил						П
ГИП						1
План прокладки кабеля и размещения оборудования электроосвещения в подполье на отм -0,300, М 1:50						3
						ООО "САМТОРЕС-М"

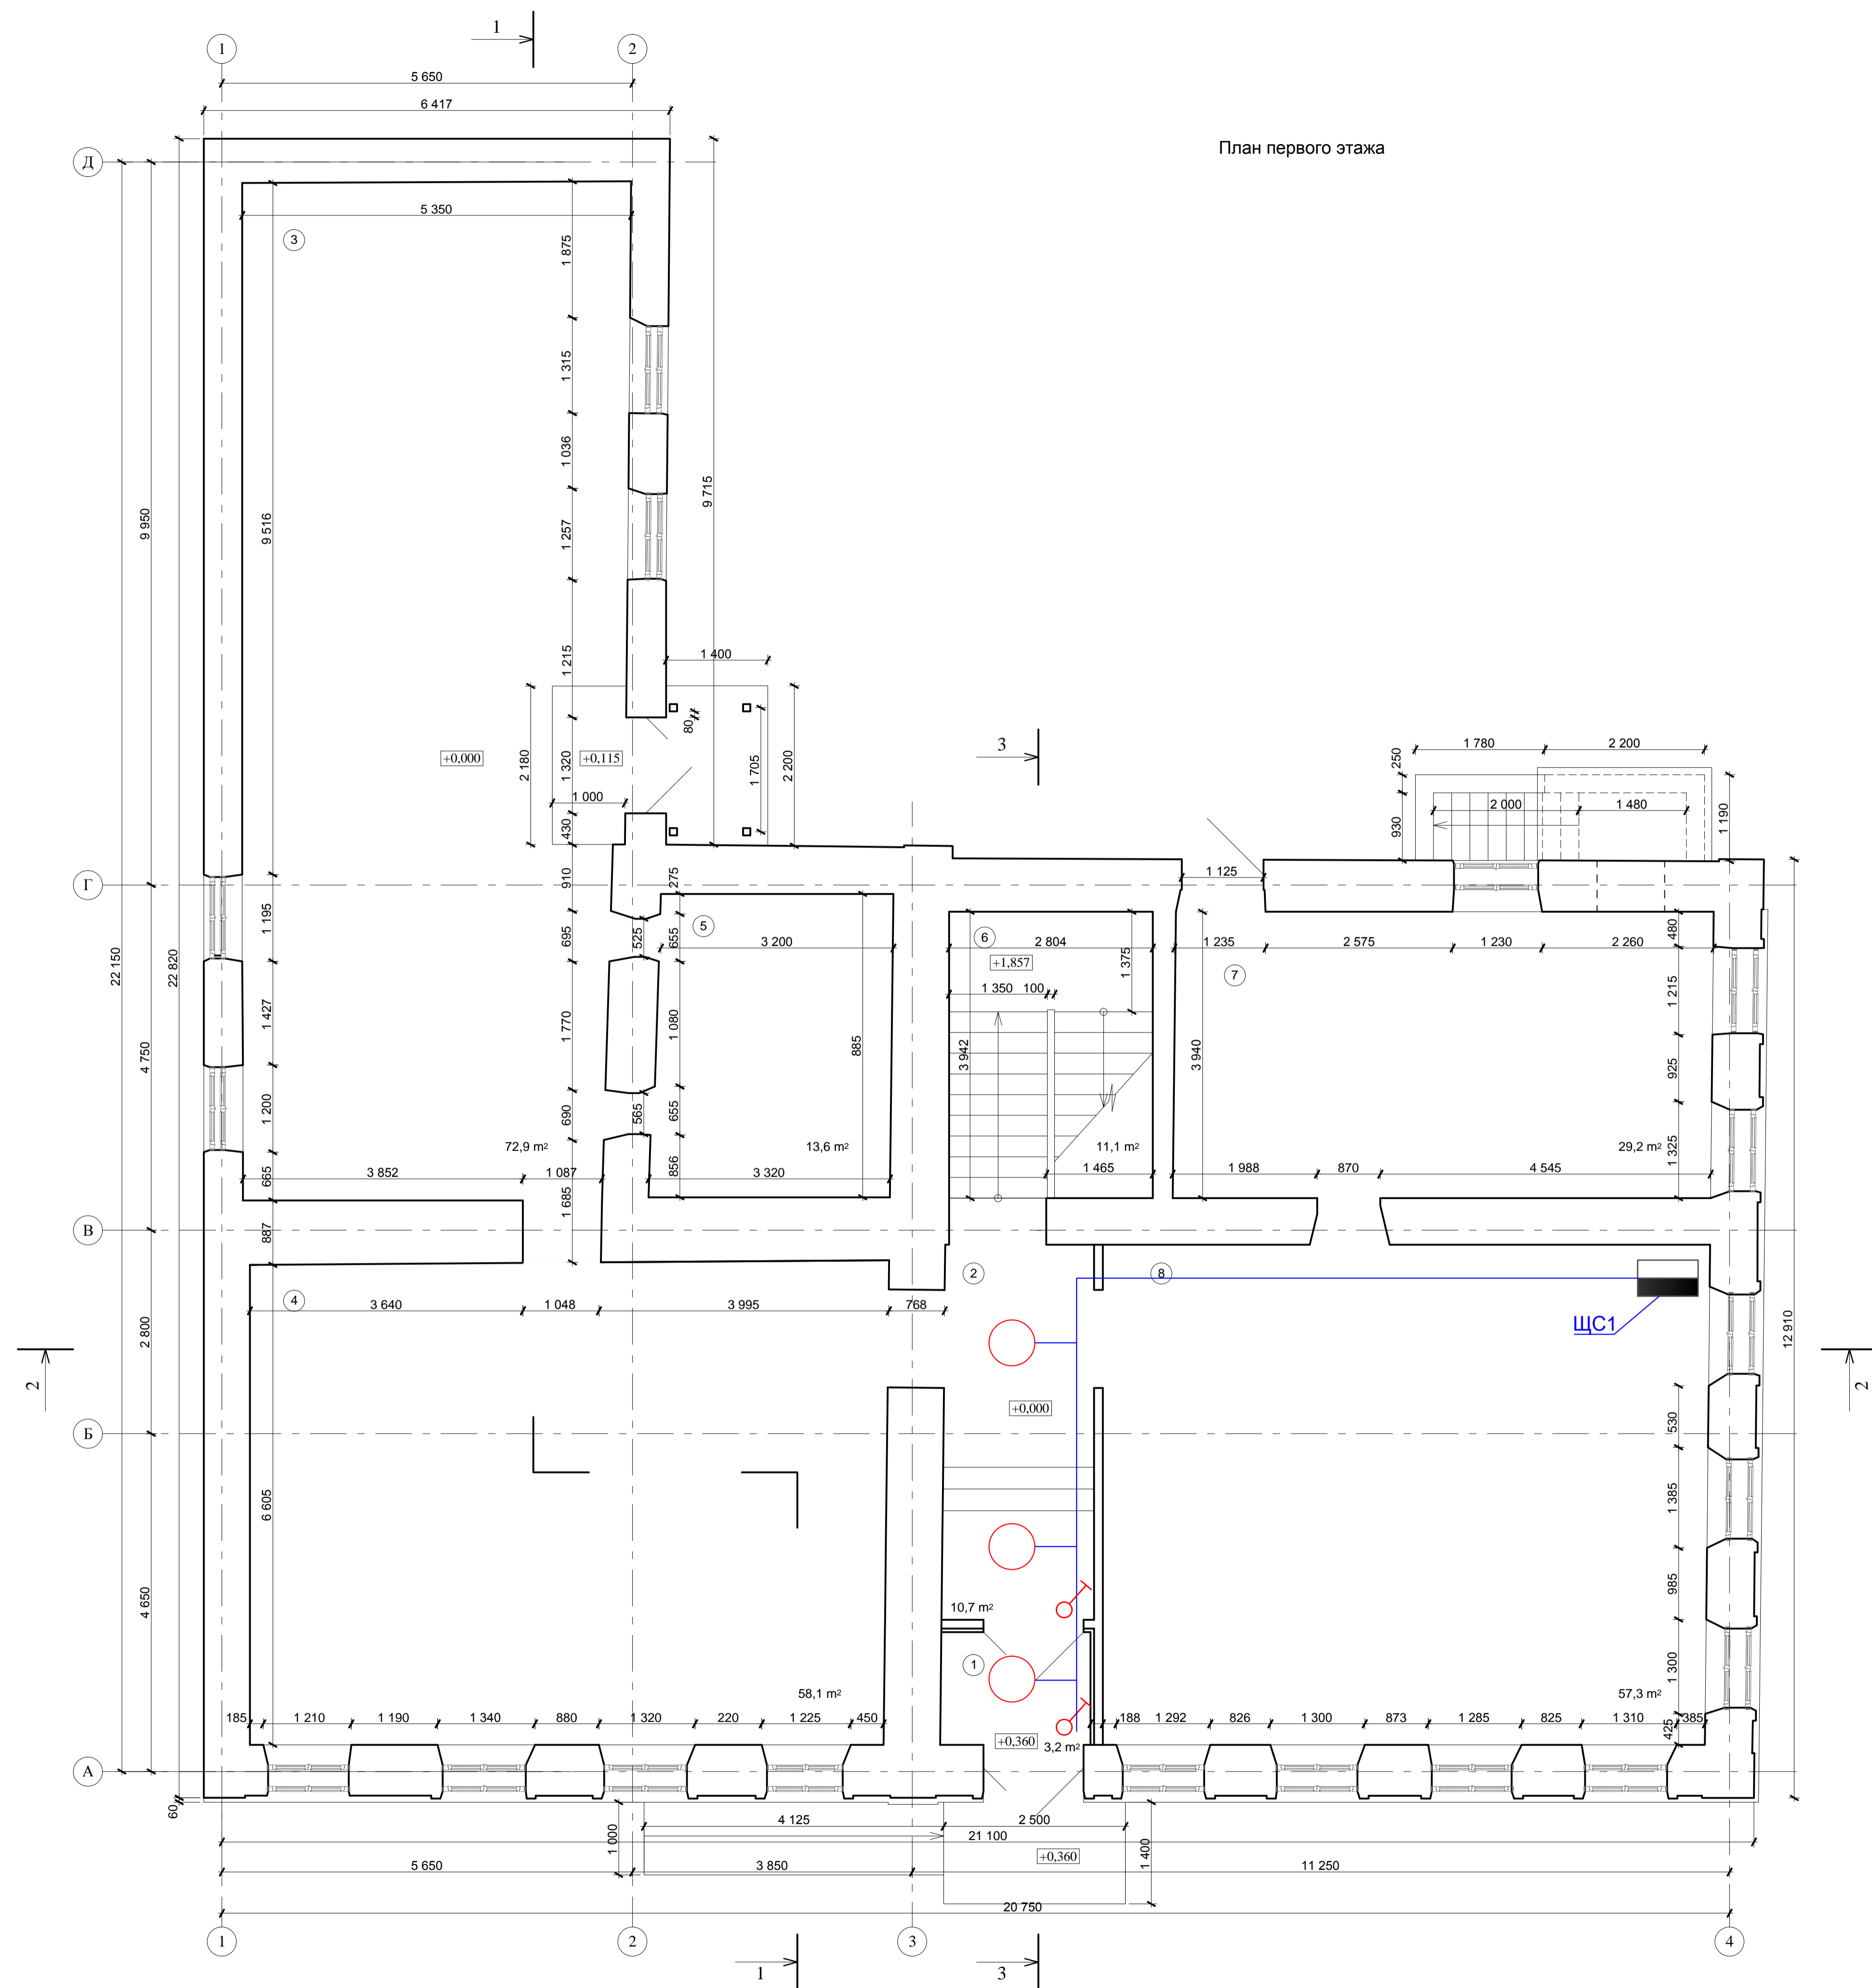


Экспликация помещений

№ пом.	Наименование
1	Тамбур
2	Коридор
3	
4	
5	

ОБОЗНАЧЕНИЯ	НАИМЕНОВАНИЕ
ЩС1	Щит распределительный
○	Светильник
⚡	Выключатель одноклавишный

МК-0356300030519000038-П-ЭС					
Объект "Дом С.Е. Грацинского" г. Пермь, ул. 25 Октября, 47/Мальшева, 14					
Изм	Кол	Лист	№ док	Подпись	Дата
Разработал	Мохатов Д.И.				
Проверил	Шустов В.В.				
ГИП	Васильев М.Я.				
Проект реставрации и приспособления к современному использованию				Стадия	Лист
План размещения оборудования электроосвещения на 1 этаже. М 1:50				П	2
				Листов	3
				ООО "САМТОРЕС-М"	

Имя, № листа, Подпись, дата, Владелец, №

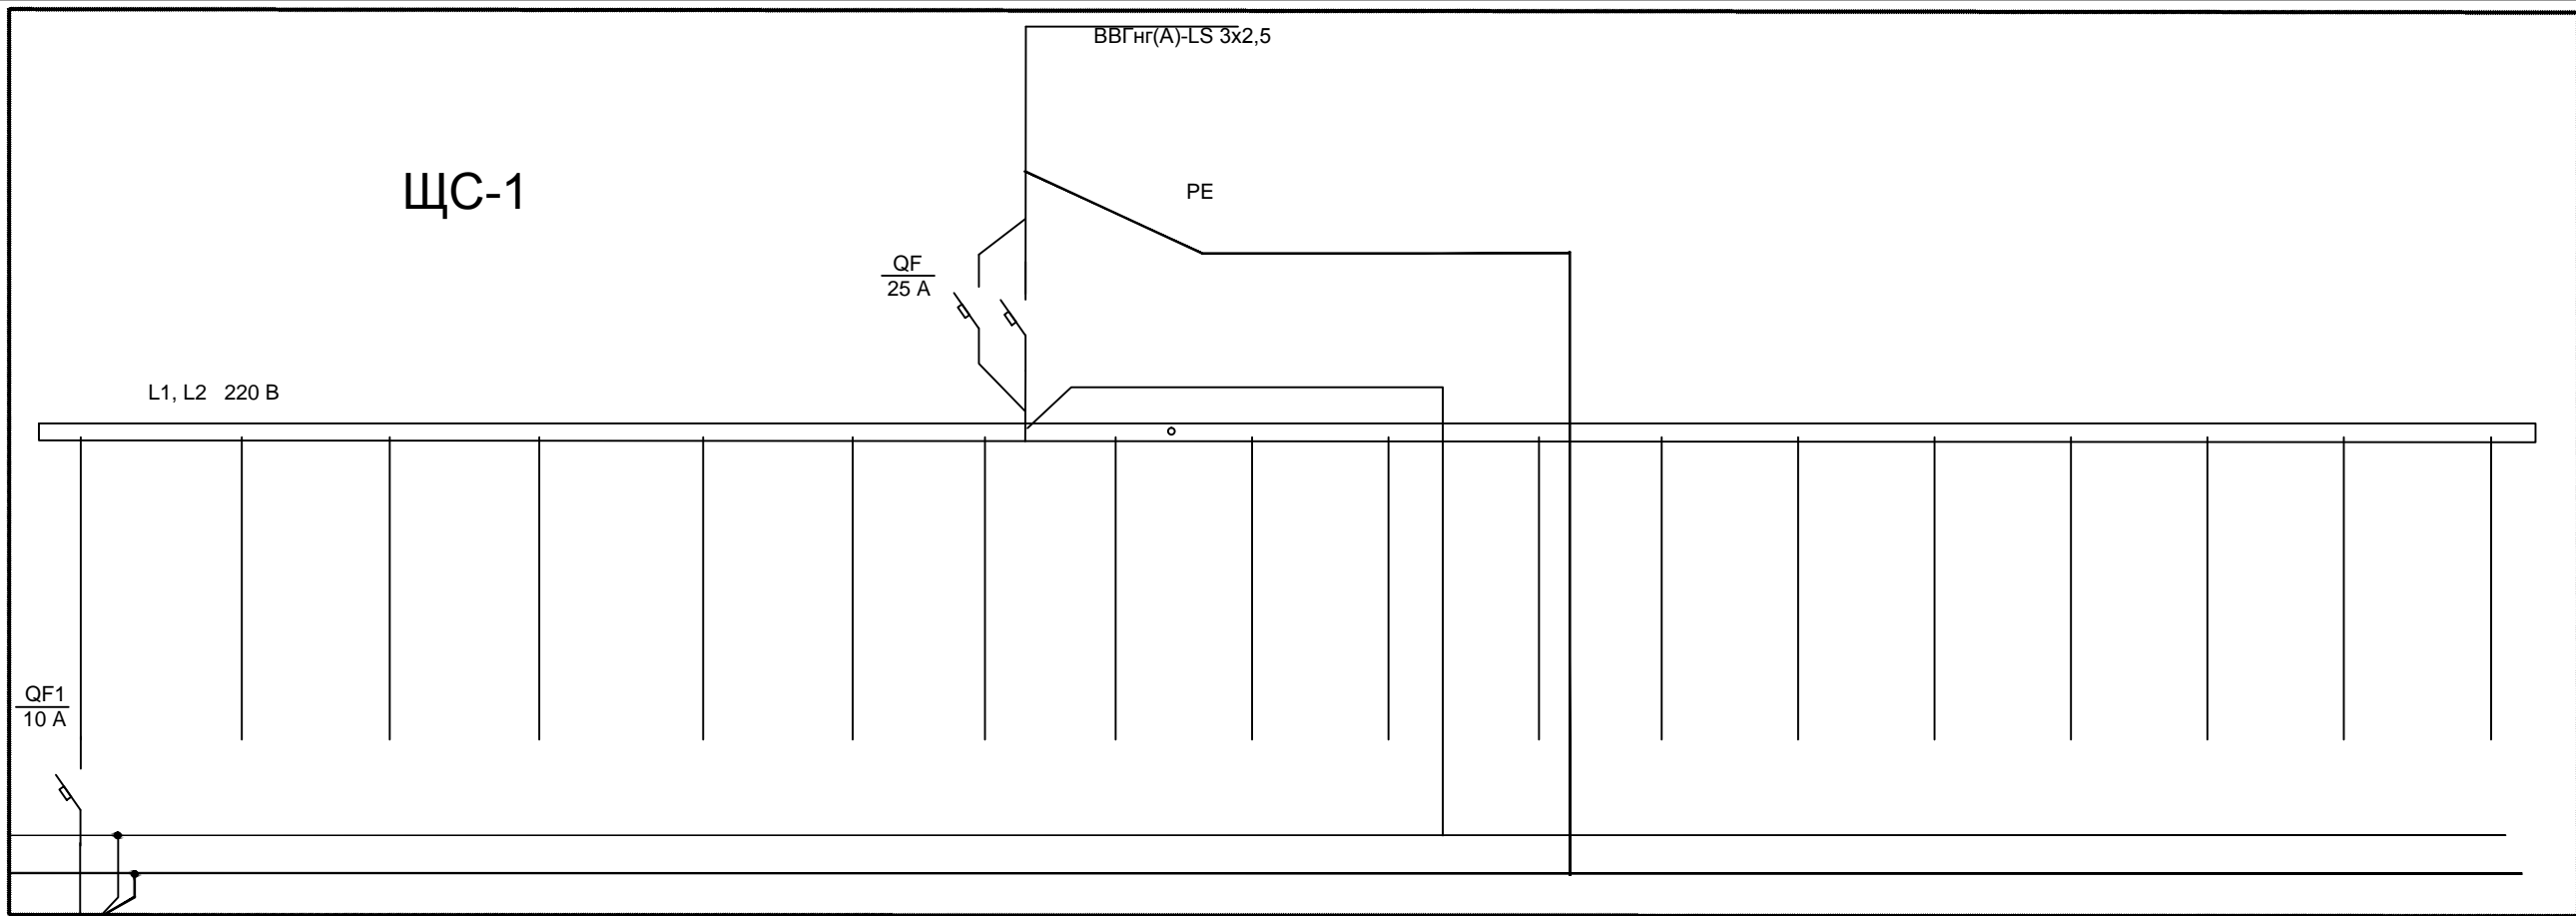

Аппарат на вводе

Сечение и маркировка проводника, длина, м

Аппарат линейный, комбинированный расцепитель

Сечение и маркировка проводника, длина, м

Коммутационная аппаратура, тип

Сечение и маркировка проводника, длина, м

ВВГнг(А)-LS 3x1,5

Электроприемник	Номер группы	гр.1.1																	
	Номер по плану																		
	Р _у , кВт	0,75																	
	І _р , А	3,4																	
	Наименование механизма	Освещение																	

Инв. подл.

Подпись и дата

Взам. инв.

						МК-0356300030519000038-П-ЭС			
						Объект "Дом С.Е. Грацинского" г. Пермь, ул. 25 Октября, 47/Малышева, 14			
Изм	Кол	Лист	№ док	Подпись	Дата	Проект реставрации и приспособления к современному использованию	Стадия	Лист	Листов
Разработал				Мохнатов Д.И.			П	3	3
Проверил				Шустов В.В.					
ГИП				Васильев М.Я.		Однолинейная схема электроснабжения ЩН-1	ООО "САМТОРЕС-М"		

