



Поэтажный план нежилого помещения

этаж 1

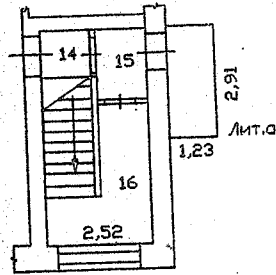

этаж 2

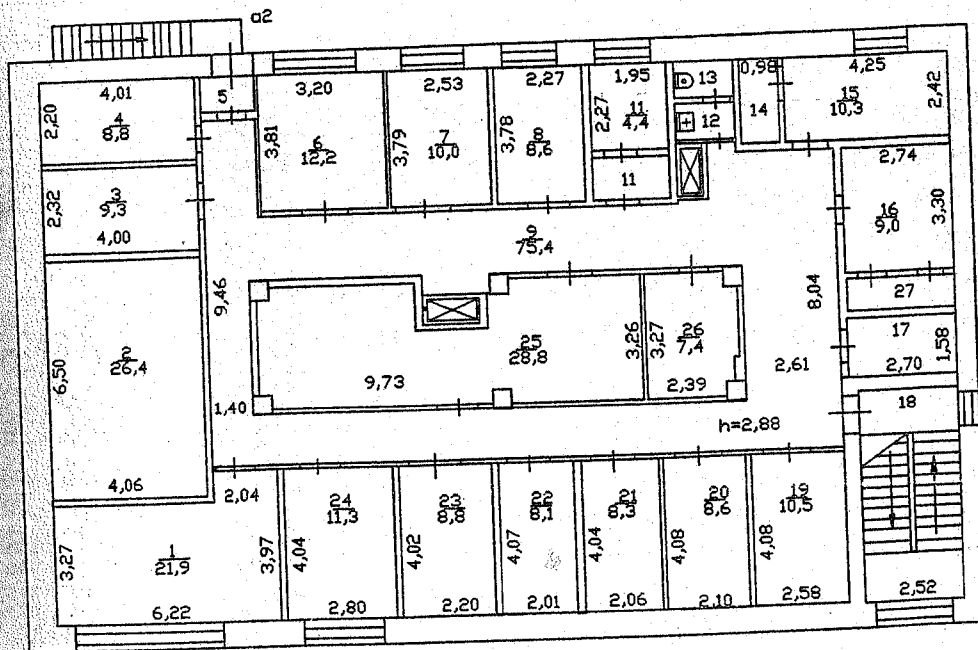

МУНИЦИПАЛЬНОЕ УНИТАРНОЕ ПРЕДПРИЯТИЕ  
"Верещагинское Бюро технической инвентаризации"

Поэтажный план нежилого помещения

Генеральный директор:

Попова В.В.

16.12.2009 г. Пермь,  
Свердловский р-н,  
Эльмуромская д.16а

Лист 1

Листов: 1

Масштаб: 1:200

Удостоверение жилищно-коммунального назначения  
к поэтажному плану здания (строения),  
расположенного в городе Перми  
по ул.Муромской 16а

Этаж	№ пом.	№ по плану	Назначение помещений	Формула подсчета частей помещ.	Складское			Высота помещения по внутр. обмеру	Самовольно возв. или переоборудов. площадь
					общая площ.	в т. ч. полезн.    подсоб.			
1		14	Лестничная кл.		5,5		5,5		
		15	Тамбур		1,9		1,9		
		16	Кладовая		2,9		2,9		
Итого по 1 этажу:					10,3		10,3		
2этаж		1	Кабинет		21,9	21,90		2,88	
		2	Складское помещение		26,4	26,40			
		3	Складское помещение		9,3	9,30			
		4	Вентиляционная		8,8		8,80		
		5	Тамбур		1,2		1,20		
		6	Складское помещение		12,2	12,2			
		7	Складское помещение		10	10			
		8	Складское помещение		8,6	8,6			
		9	Коридор		75,4		75,4		
		10	Умывальник		2,7		2,7		
		11	Складское помещение		4,4	4,4			
		12	Умывальник		1,8		1,8		
		13	Туалет		1,3		1,3		
		14	Складское помещение		2,6	2,6			
		15	Складское помещение		10,3	10,3			
		16	Вентиляционная		9		9		
		17	Складское помещение		4,3	4,3			
		18	Лестничная кл.		10,6	10,6			
		19	Складское помещение		10,5	10,5			
		20	Складское помещение		8,6	8,6			
		21	Складское помещение		8,3	8,3			
		22	Складское помещение		8,2	8,2			
		23	Складское помещение		8,8	8,8			
		24	Складское помещение		11,3	11,3			
		25	Складское помещение		28,8	28,8			
		26	Складское помещение		7,4	7,4			
		27	Вентиляционная		2,2		2,2		
Итого по 2 этажу:					314,9	212,50	102,40		
Итого по помещению:					325,2	212,5	112,70		