

Филиал Федерального государственного бюджетного учреждения "Федеральная кадастровая палата Федеральной службы государственной регистрации, кадастра и картографии" по Пермскому краю
полное наименование органа регистрации прав

Выписка из Единого государственного реестра недвижимости об основных характеристиках и зарегистрированных правах на объект недвижимости

Сведения об основных характеристиках объекта недвижимости

На основании запроса от 28.07.2020, поступившего на рассмотрение 28.07.2020, сообщаем, что согласно записям Единого государственного реестра недвижимости:

Раздел 1 Лист 1

| Земельный участок | | | |
|---|---|-------------------|-------------------------|
| вид объекта недвижимости | | | |
| Лист №1 Раздел 1 | Всего листов раздела 1: 1 | Всего разделов: 3 | Всего листов выписки: 3 |
| 28 июля 2020г. № КУВИ-002/2020-9732154 | | | |
| Кадастровый номер: | 59:01:4211225:15 | | |
| Номер кадастрового квартала: | 59:01:4211225 | | |
| Дата присвоения кадастрового номера: | 13.08.1997 | | |
| Ранее присвоенный государственный учетный номер: | Кадастровый номер 59:01:4211225:0015; 1225-15 | | |
| Адрес (местоположение): | край Пермский, г. Пермь, р-н Мотовилихинский, ул. Восстания, 55, участок №1 | | |
| Площадь, м2: | 2521.11 +/- 10 | | |
| Кадастровая стоимость, руб: | 6119773.51 | | |
| Кадастровые номера расположенных в пределах земельного участка объектов недвижимости: | 59:01:0000000:76028, 59:01:0000000:77024, 59:01:4211225:38 | | |
| Категория земель: | Земли населенных пунктов | | |
| Виды разрешенного использования: | Под здания школы и котельной | | |
| Статус записи об объекте недвижимости: | Сведения об объекте недвижимости имеют статус "актуальные, ранее учтенные" | | |
| Особые отметки: | данные отсутствуют | | |
| Получатель выписки: | Селезнева Екатерина (представитель заявителя), Заявитель: Муниципальное образование г. Пермь | | |

| | | |
|-------------------------------|---------|-------------------|
| полное наименование должности | подпись | инициалы, фамилия |
|-------------------------------|---------|-------------------|

М.П.

Выписка из Единого государственного реестра недвижимости об основных характеристиках и зарегистрированных правах на объект недвижимости

Сведения о зарегистрированных правах

| | | | |
|--|---------------------------|-------------------|-------------------------|
| Земельный участок | | | |
| вид объекта недвижимости | | | |
| Лист №1 Раздел 2 | Всего листов раздела 2: 1 | Всего разделов: 3 | Всего листов выписки: 3 |
| 28 июля 2020г. № КУВИ-002/2020-9732154 | | | |
| Кадастровый номер: | | 59:01:4211225:15 | |

| | | | |
|---|---|---------------------|---|
| 1 | Правообладатель (правообладатели): | 1.1 | Муниципальное образование город Пермь |
| 2 | Вид, номер и дата государственной регистрации права: | 2.1 | Собственность 59-59-01/119/2006-073 12.12.2006 00:00:00 |
| 4 | Ограничение прав и обременение объекта недвижимости: | не зарегистрировано | |
| 5 | Сведения о наличии решения об изъятии объекта недвижимости для государственных и муниципальных нужд: | данные отсутствуют | |
| 6 | Сведения об осуществлении государственной регистрации сделки, права, ограничения права без необходимого в силу закона согласия третьего лица, органа: | данные отсутствуют | |

| | | |
|-------------------------------|---------|-------------------|
| | | |
| полное наименование должности | подпись | инициалы, фамилия |


М.П.

Выписка из Единого государственного реестра недвижимости об основных характеристиках и зарегистрированных правах на объект недвижимости

Описание местоположения земельного участка

| | | | |
|--|---------------------------|-------------------|-------------------------|
| Земельный участок | | | |
| вид объекта недвижимости | | | |
| Лист №1 Раздел 3 | Всего листов раздела 3: 1 | Всего разделов: 3 | Всего листов выписки: 3 |
| 28 июля 2020г. № КУВИ-002/2020-9732154 | | | |
| Кадастровый номер: | | 59:01:4211225:15 | |

План (чертеж, схема) земельного участка

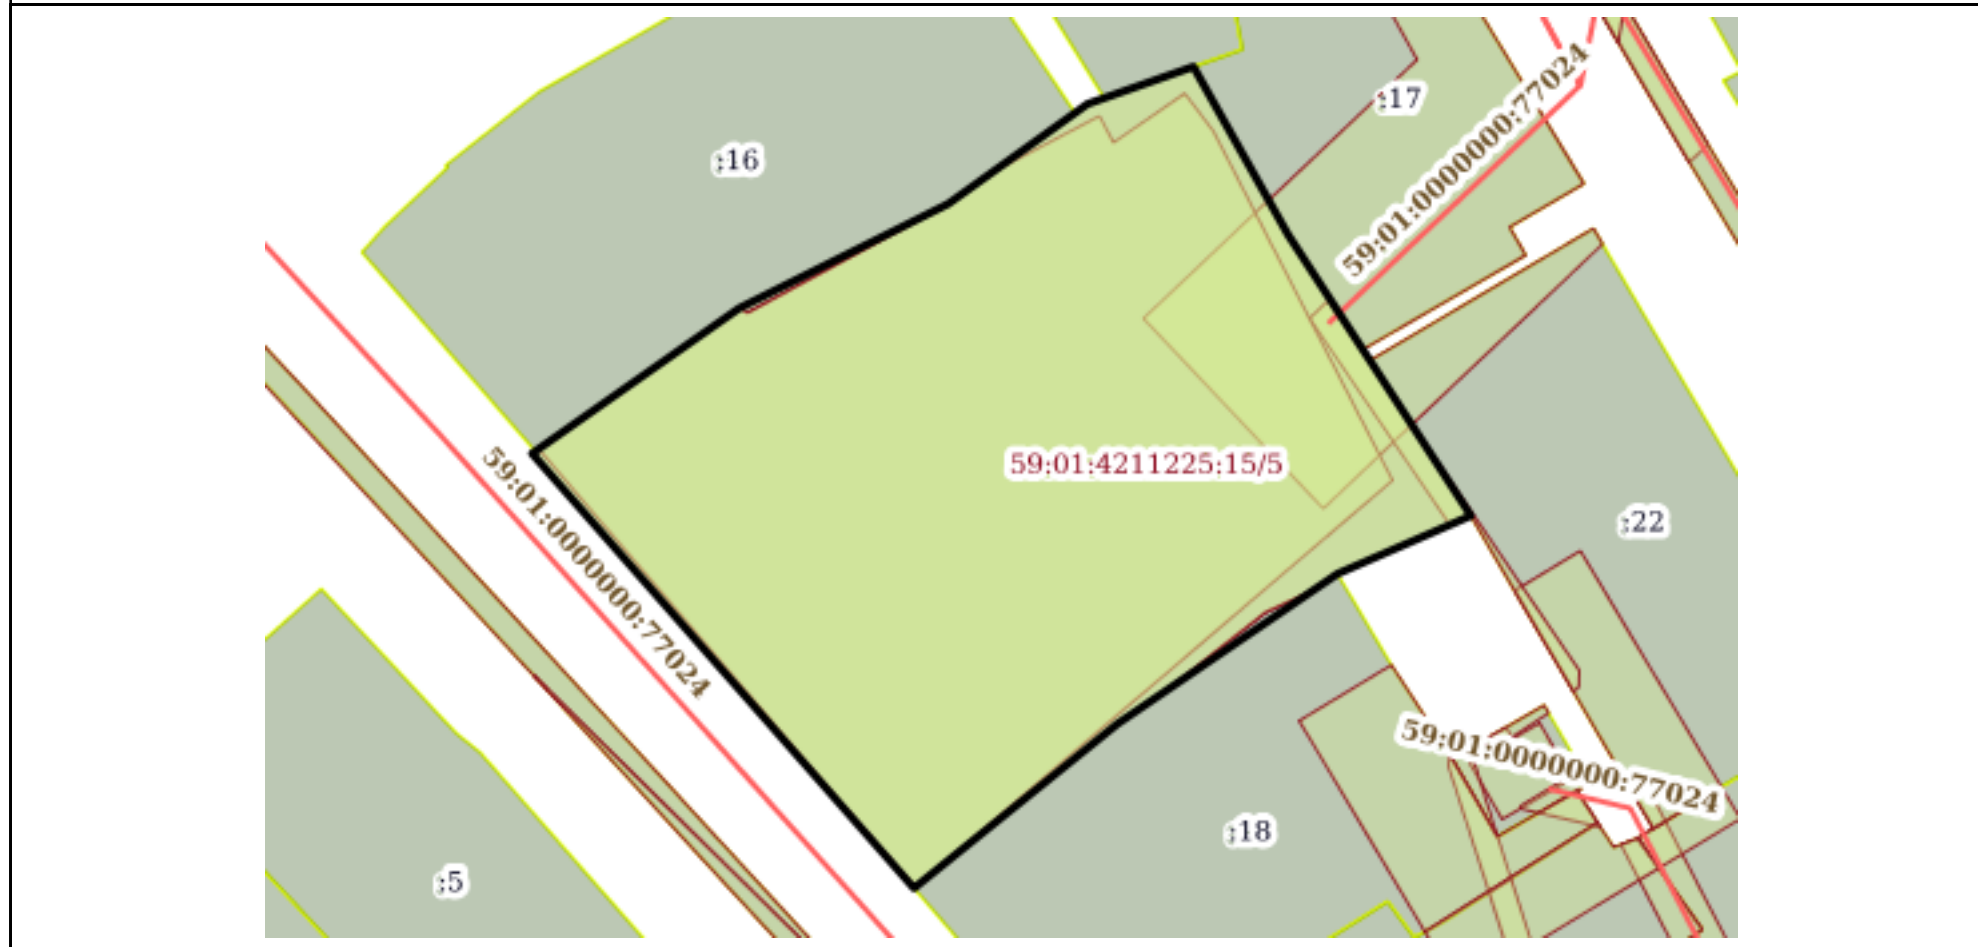

Масштаб 1:600 Условные обозначения:

| | | |
|-------------------------------|---------|-------------------|
| | | |
| полное наименование должности | подпись | инициалы, фамилия |

М.П.