


Район Индустриальный кв. N 855

ПЛАН
помещения, находящегося в городе Перми
по ул. Кавалерийская N 3

Подвал

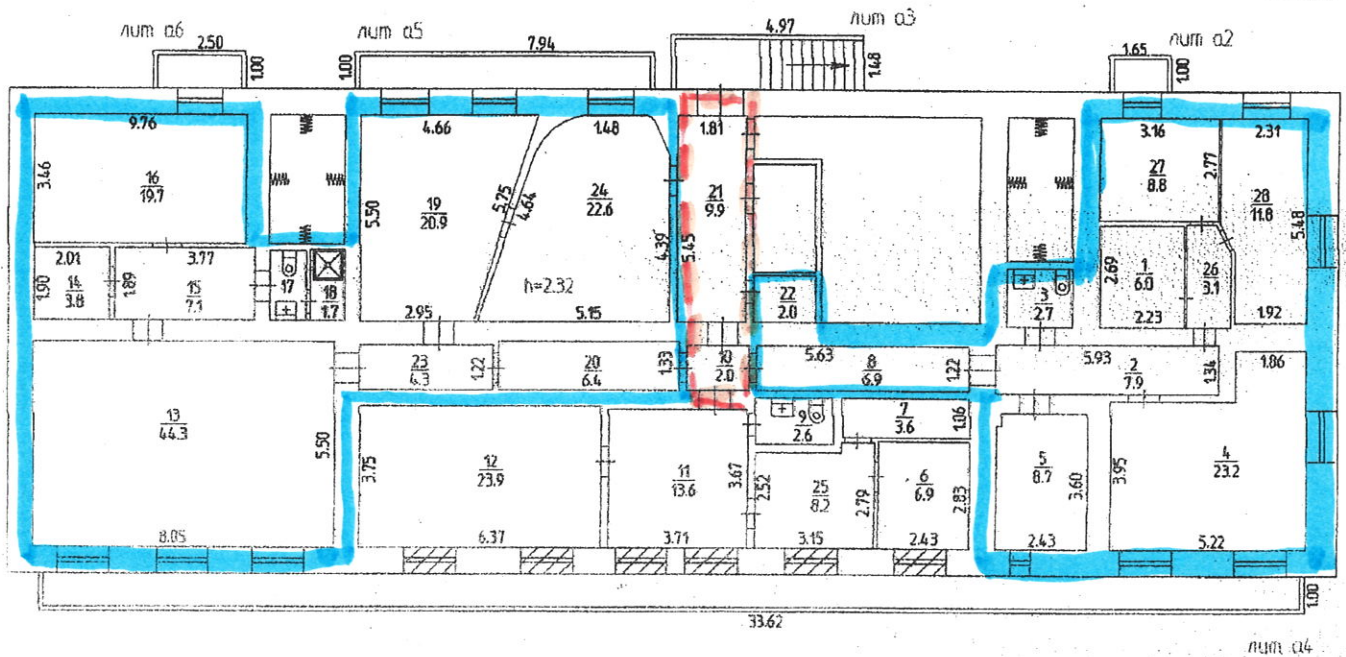

Масштаб 1:200 '04' 09 2008 Исполнитель Веревкина Е.Г.
20 Исполнитель

