


КАДАСТРОВЫЙ ПАСПОРТ
помещения
 (выписка из государственного кадастра недвижимости)

Лист №	2	Всего листов:	2
--------	---	---------------	---

"29" ноября 2016 г. № 5900/201/16-913372

Кадастровый номер: 59:01:4311782:6191

План расположения помещения на этаже Этаж № 1:

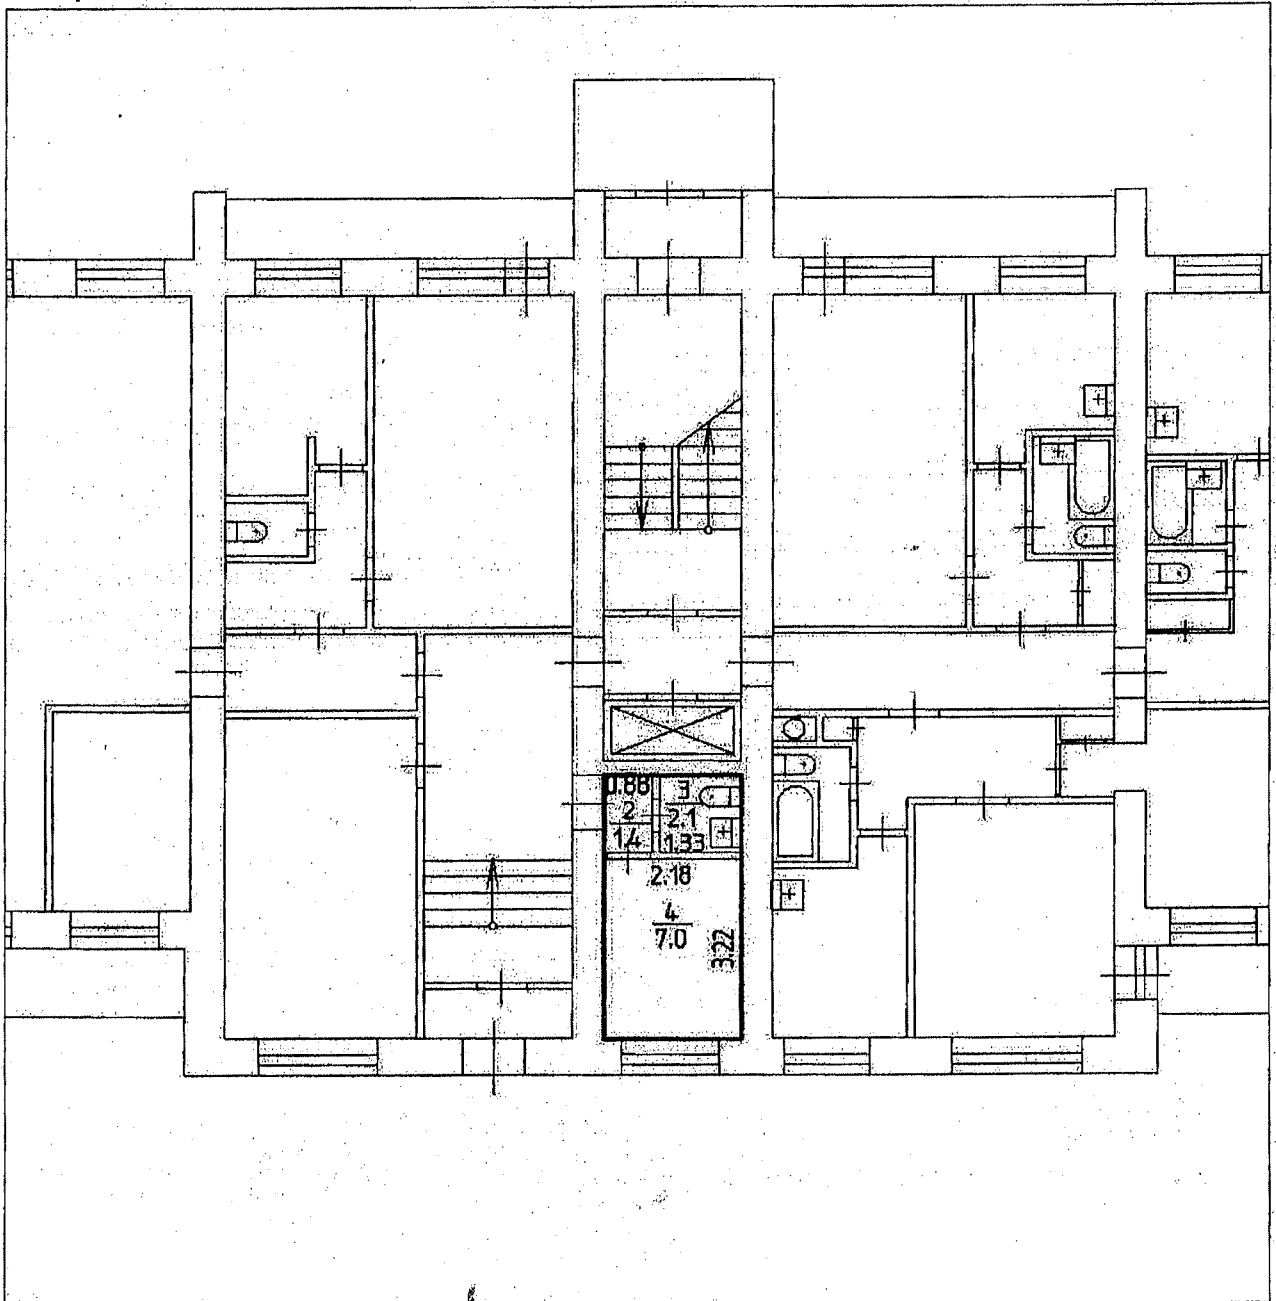

Масштаб 1: 133

Инженер II категории (полное наименование должности)		Г. А. Гильмуллина (инициалы, фамилия)
---	--	--

филиал федерального государственного бюджетного учреждения "Федеральная кадастровая палата
Федеральной службы государственной регистрации, кадастра и картографии" по Пермскому краю

(полное наименование органа кадастрового учета)

КП.1

КАДАСТРОВЫЙ ПАСПОРТ

помещения

(выписка из государственного кадастра недвижимости)


Лист №	1	Всего листов:	2
--------	---	---------------	---

"29" ноября 2016 г. № 5900/201/16-913372	
Кадастровый номер:	59:01:4311782:6191
Номер кадастрового квартала:	59:01:4311782
Предыдущие номера:	59:01:4311782:4794
Дата внесения номера в государственный кадастр недвижимости:	29.11.2016

Описание помещения:

1	Кадастровый номер здания (сооружения), в котором расположено помещение:	59:01:4311782:101
2	Этаж (этажи), на котором (которых) расположено помещение:	Этаж № 1
3	Площадь помещения:	10.5
4	Адрес (описание местоположения):	Пермский край, г. Пермь, Мотовилихинский район, ул. Тургенева, д. 39
5	Назначение:	Нежилое (жилое, нежилое)
6	Вид жилого помещения:	— (комната, квартира)
7	Кадастровый номер квартиры, в которой расположена комната:	—
8	Кадастровая стоимость (руб.):	15288.11
9	Сведения о правах: —	
10	Особые отметки: —	
11	Сведения о включении в реестр объектов культурного наследия: —	
12	Сведения о кадастровых инженерах: Аппоротова Екатерина Андреевна, 59-14-850, ГУП "ЦГИ", 10.11.2016 г.	
13	Дополнительные сведения:	
	13.1 Кадастровые номера объектов недвижимости, образованных с объектом недвижимости	59:01:4311782:6192
	13.2 Кадастровые номера объектов недвижимости, образованных из объекта недвижимости	—
	13.3 Кадастровые номера объектов, подлежащих снятию с кадастрового учета	59:01:4311782:4794
14	Характер сведений государственного кадастра недвижимости (статус записи о помещении): Сведения об объекте недвижимости имеют статус временные. Дата истечения временного характера сведений об объекте недвижимого имущества - 30.11.2021	

Инженер II категории	Г. А. Гильмуллина
(полное наименование должности)	(инициалы, фамилия)

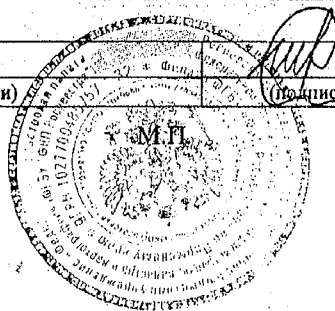


КАДАСТРОВЫЙ ПАСПОРТ
помещения
(выписка из государственного кадастра недвижимости)

Лист №	2	Всего листов:	2
--------	---	---------------	---


"29" ноября 2016 г. № 5900/201/16-913371	
Кадастровый номер:	59:01:4311782:6192

План расположения помещения на этаже Этаж № 1:

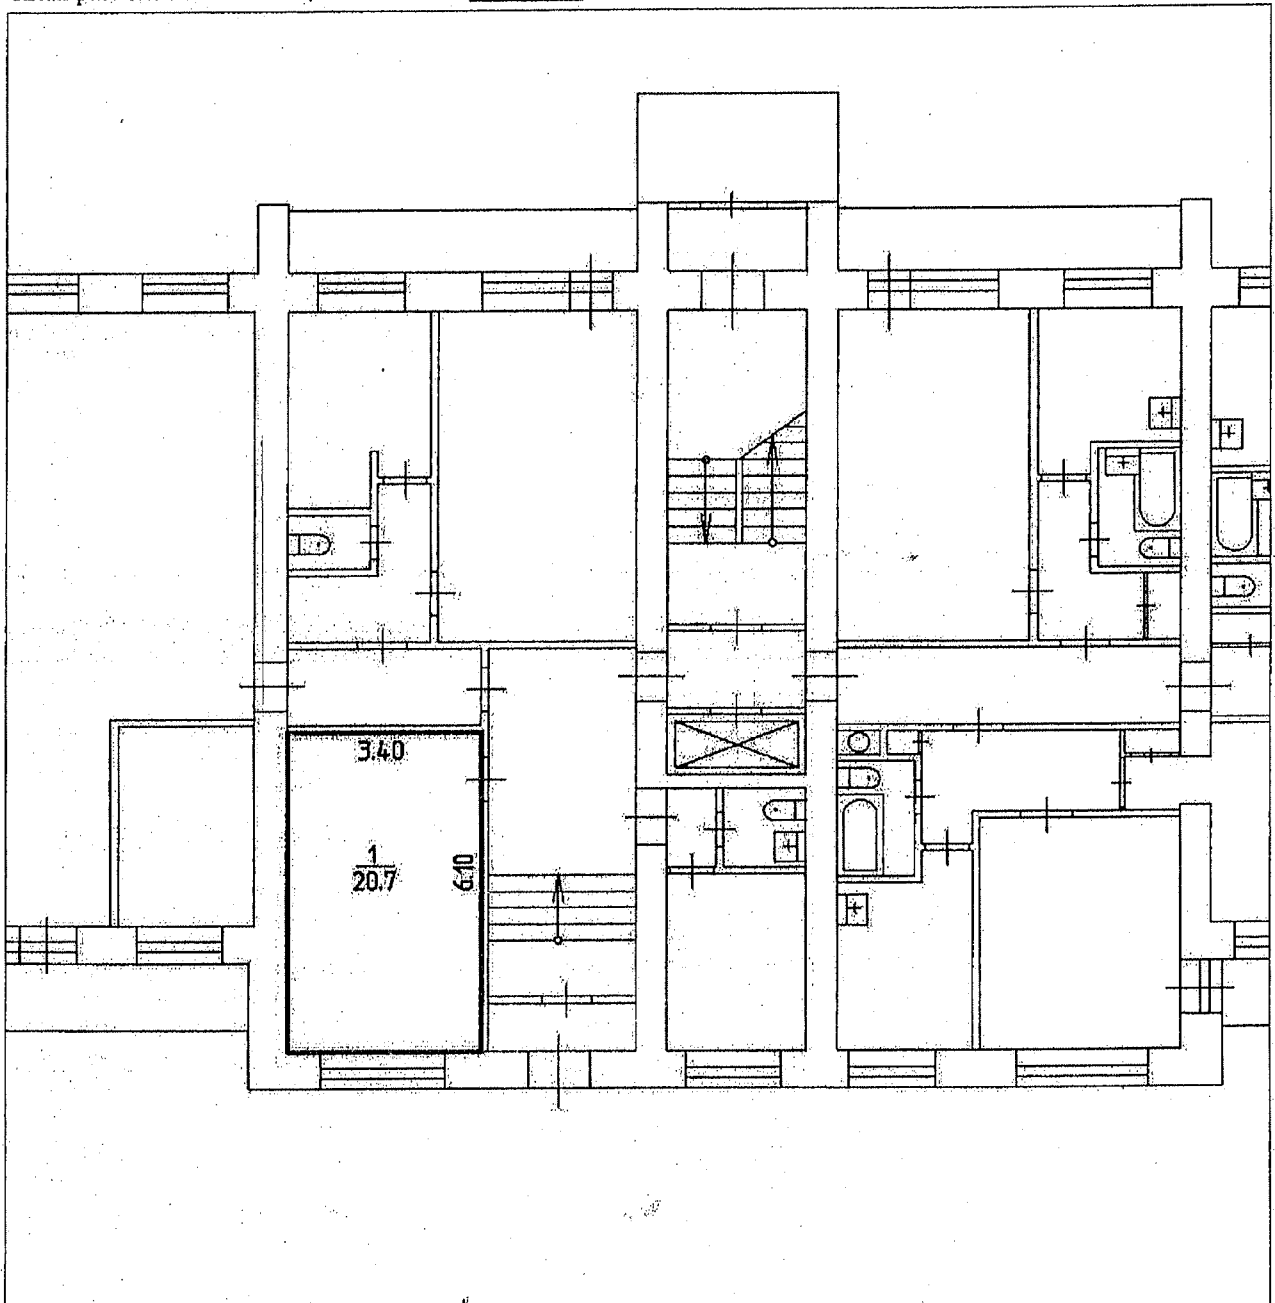

Масштаб 1: 131

Инженер II категории (полное наименование должности)	подпись	Г. А. Гильмуллина (инициалы, фамилия)
---	---------	--

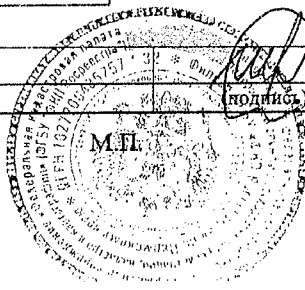

филиал федерального государственного бюджетного учреждения "Федеральная кадастровая палата
Федеральной службы государственной регистрации, кадастра и картографии" по Пермскому краю

(полное наименование органа кадастрового учета)

КП.1

КАДАСТРОВЫЙ ПАСПОРТ

помещения

(выписка из государственного кадастра недвижимости)

Лист №	1	Всего листов:	2
--------	---	---------------	---

"29" ноября 2016 г. № 5900/201/16-913371	
Кадастровый номер:	59:01:4311782:6192
Номер кадастрового квартала:	59:01:4311782
Предыдущие номера:	59:01:4311782:4794, 14734
Дата внесения номера в государственный кадастр недвижимости:	29.11.2016

Описание помещения:

1	Кадастровый номер здания (сооружения), в котором расположено помещение:	59:01:4311782:101
2	Этаж (этажи), на котором (которых) расположено помещение:	Этаж № 1
3	Площадь помещения:	20.7
4	Адрес (описание местоположения):	Пермский край, г. Пермь, Мотовилихинский район, ул. Тургенева, д. 39
5	Назначение:	Нежилое (жилое, нежилое)
6	Вид жилого помещения:	(комната, квартира)
7	Кадастровый номер квартиры, в которой расположена комната:	—
8	Кадастровая стоимость (руб.):	30139.41
9	Сведения о правах: —	
10	Особые отметки: —	
11	Сведения о включении в реестр объектов культурного наследия: —	
12	Сведения о кадастровых инженерах: Аппоротова Екатерина Андреевна, 59-14-850, ГУП "ЦТИ", 10.11.2016 г.	
13	Дополнительные сведения:	
	13.1 Кадастровые номера объектов недвижимости, образованных с объектом недвижимости	59:01:4311782:6191
	13.2 Кадастровые номера объектов недвижимости, образованных из объекта недвижимости	—
	13.3 Кадастровые номера объектов, подлежащих снятию с кадастрового учета	59:01:4311782:4794
14	Характер сведений государственного кадастра недвижимости (статус записи о помещении): Сведения об объекте недвижимости имеют статус временные. Дата истечения временного характера сведений об объекте недвижимого имущества - 30.11.2021	

Инженер II категории	Г. А. Гильмуллина
(полное наименование должности)	(инициалы, фамилия)

