


Район Орджоникидзевский кв. N           

ПЛАН  
строения, находящегося в городе Перми  
по ул. Генерала Черняховского N 72 а

1 этаж

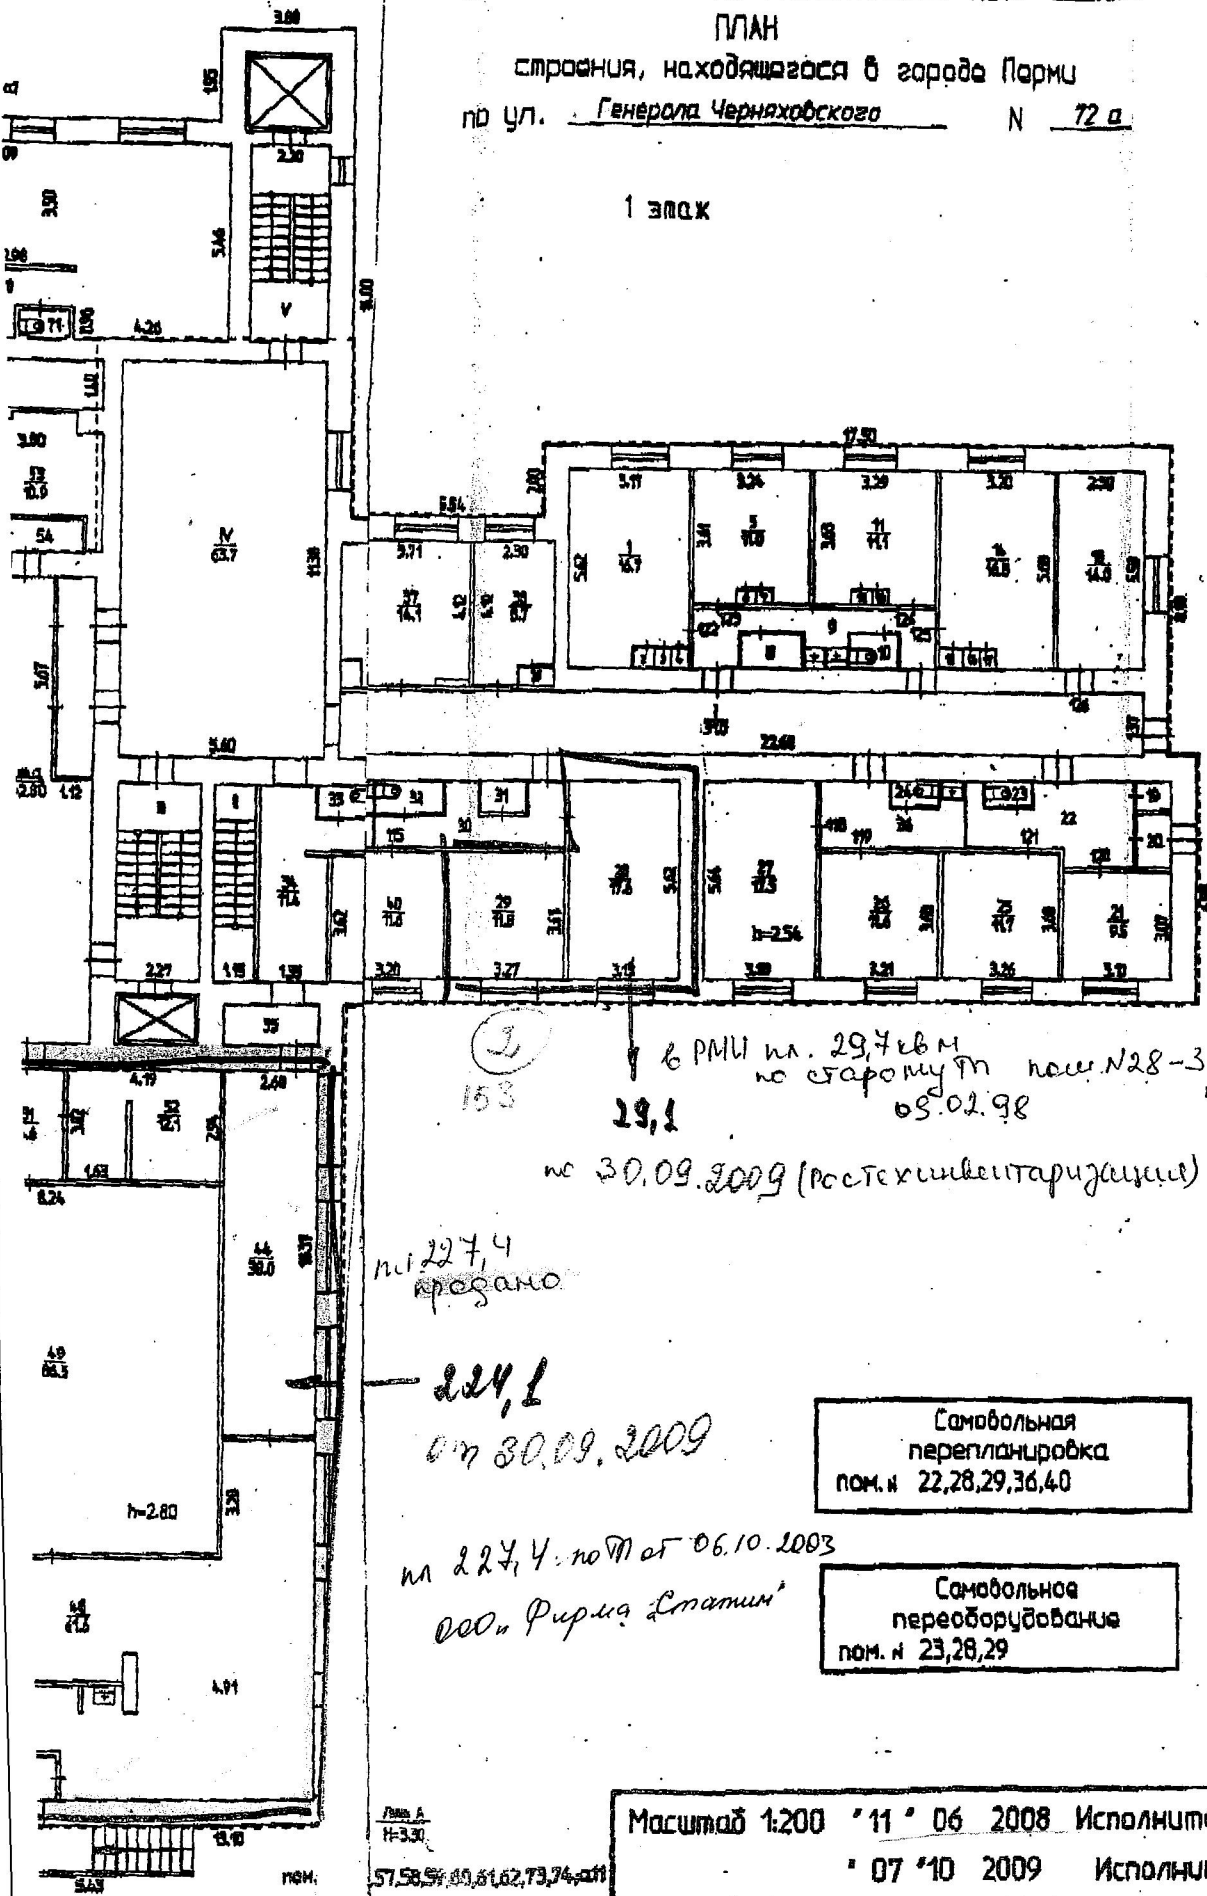

2  
153  
29,1  
в РМН ил. 29,7 кв м  
по старому т. пом. N 28-31, 35-37  
05.02.98  
по 30.09.2009 (ростехинвентаризация)

ил. 227,4  
продано  
224,1  
от 30.09.2009

ил. 224,4 по т. от 06.10.2003  
ООО "Фирма "Статим"

Самовольная  
перепланировка  
пом. н 22,28,29,36,40

Самовольное  
переоборудование  
пом. н 23,28,29

Лист А  
Н-330  
57,58,59,60,61,62,73,74,а11

Масштаб 1:200 '11' 06 2008 Исполнитель Палка Н.Д.  
' 07 '10 2009 Исполнитель Белокрылова Л.В.