
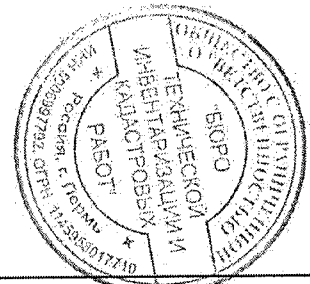


Подвал

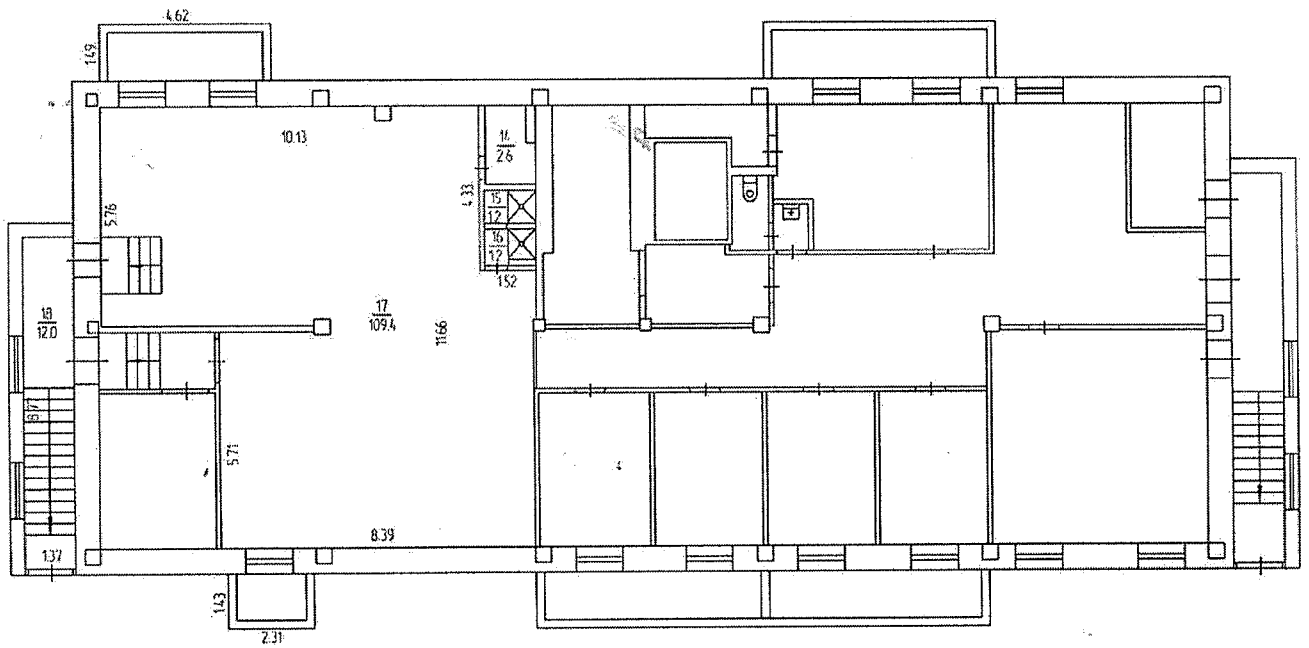

ООО "Бюро технической инвентаризации и кадастровых работ"				
Позтажный план объекта				
	ФИО	дата	Адрес объекта	Лист 1
Исполнитель	Савич О.В.	15.02.2022	г.Пермь Мотовилихинский район ул. Пономарева, д.75	Листов 1
Исполнитель				Масштаб 1 : 200

V.Экспликация нежилого помещения.

Литера по плану	Этаж	Номер помещения	Назначение помещений:	Прочая			Высота помещений по внутреннему обмеру	Самовольно возведенная или переоборудованная площадь	Примечание
				Общая площадь	В т.ч.				
					основная	вспомогательная			
A	подвал	14	Сан.узел	2,6		2,6	2,98		
		15	Душевая	1,2		1,2			
		16	Душевая	1,2		1,2			
		17	Холл	109,4		109,4			
		18	Тамбур	12,0		12,0			
			Итого по помещению	126,4		126,4			