
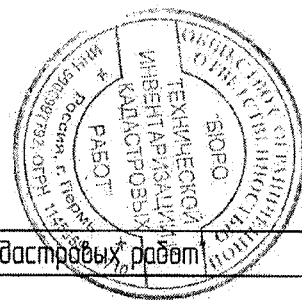


Подвал

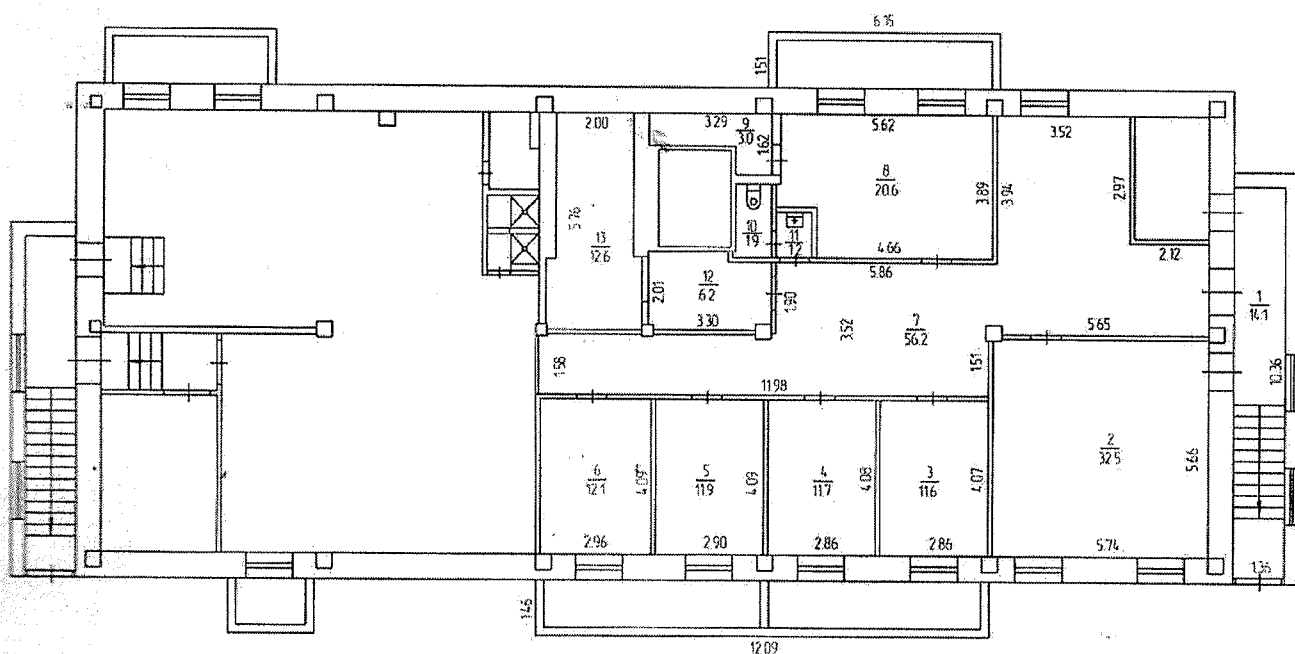

ООО "Бюро технической инвентаризации и кадастровых работ"				
Позтажный план объекта				
	ФИО	дата	Адрес объекта	Лист 1
Исполнитель	Савич О.В.	15.02.2022	г.Пермь Мотовилихинский район ул. Пономарева, д.75	Листов 1
Исполнитель				Масштаб 1:200

V.Экспликация нежилого помещения.

Литера по плану	Этаж	Номер помещения	Назначение помещений:	Прочая			Высота помещений по внутреннему обмеру	Самовольно возведенная или переоборудованная площадь
				Общая площадь	В т.ч.			
					основная	вспомогательная		
A	подвал	1	Тамбур	14,1		14,1	2,98	
		2	Помещение	32,5	32,5			
		3	Помещение	11,6	11,6			
		4	Помещение	11,7	11,7			
		5	Помещение	11,9	11,9			
		6	Помещение	12,1	12,1			
		7	Коридор	56,2		56,2		
		8	Помещение	20,6	20,6			
		9	Подсобное помещение	3,0		3,0		
		10	Туалет	1,9		1,9		
		11	Умывальник	1,2		1,2		
		12	Подсобное помещение	6,2		6,2		
		13	Подсобное помещение	12,6		12,6		
			Итого по помещению	195,6	100,4	95,2		

Электричество

22

195,6