


Район Орджоникидзевский кв. N

ПЛАН
строения, находящегося в городе Перми
по ул. Генерала Чермаховского N 72 в

1 этаж

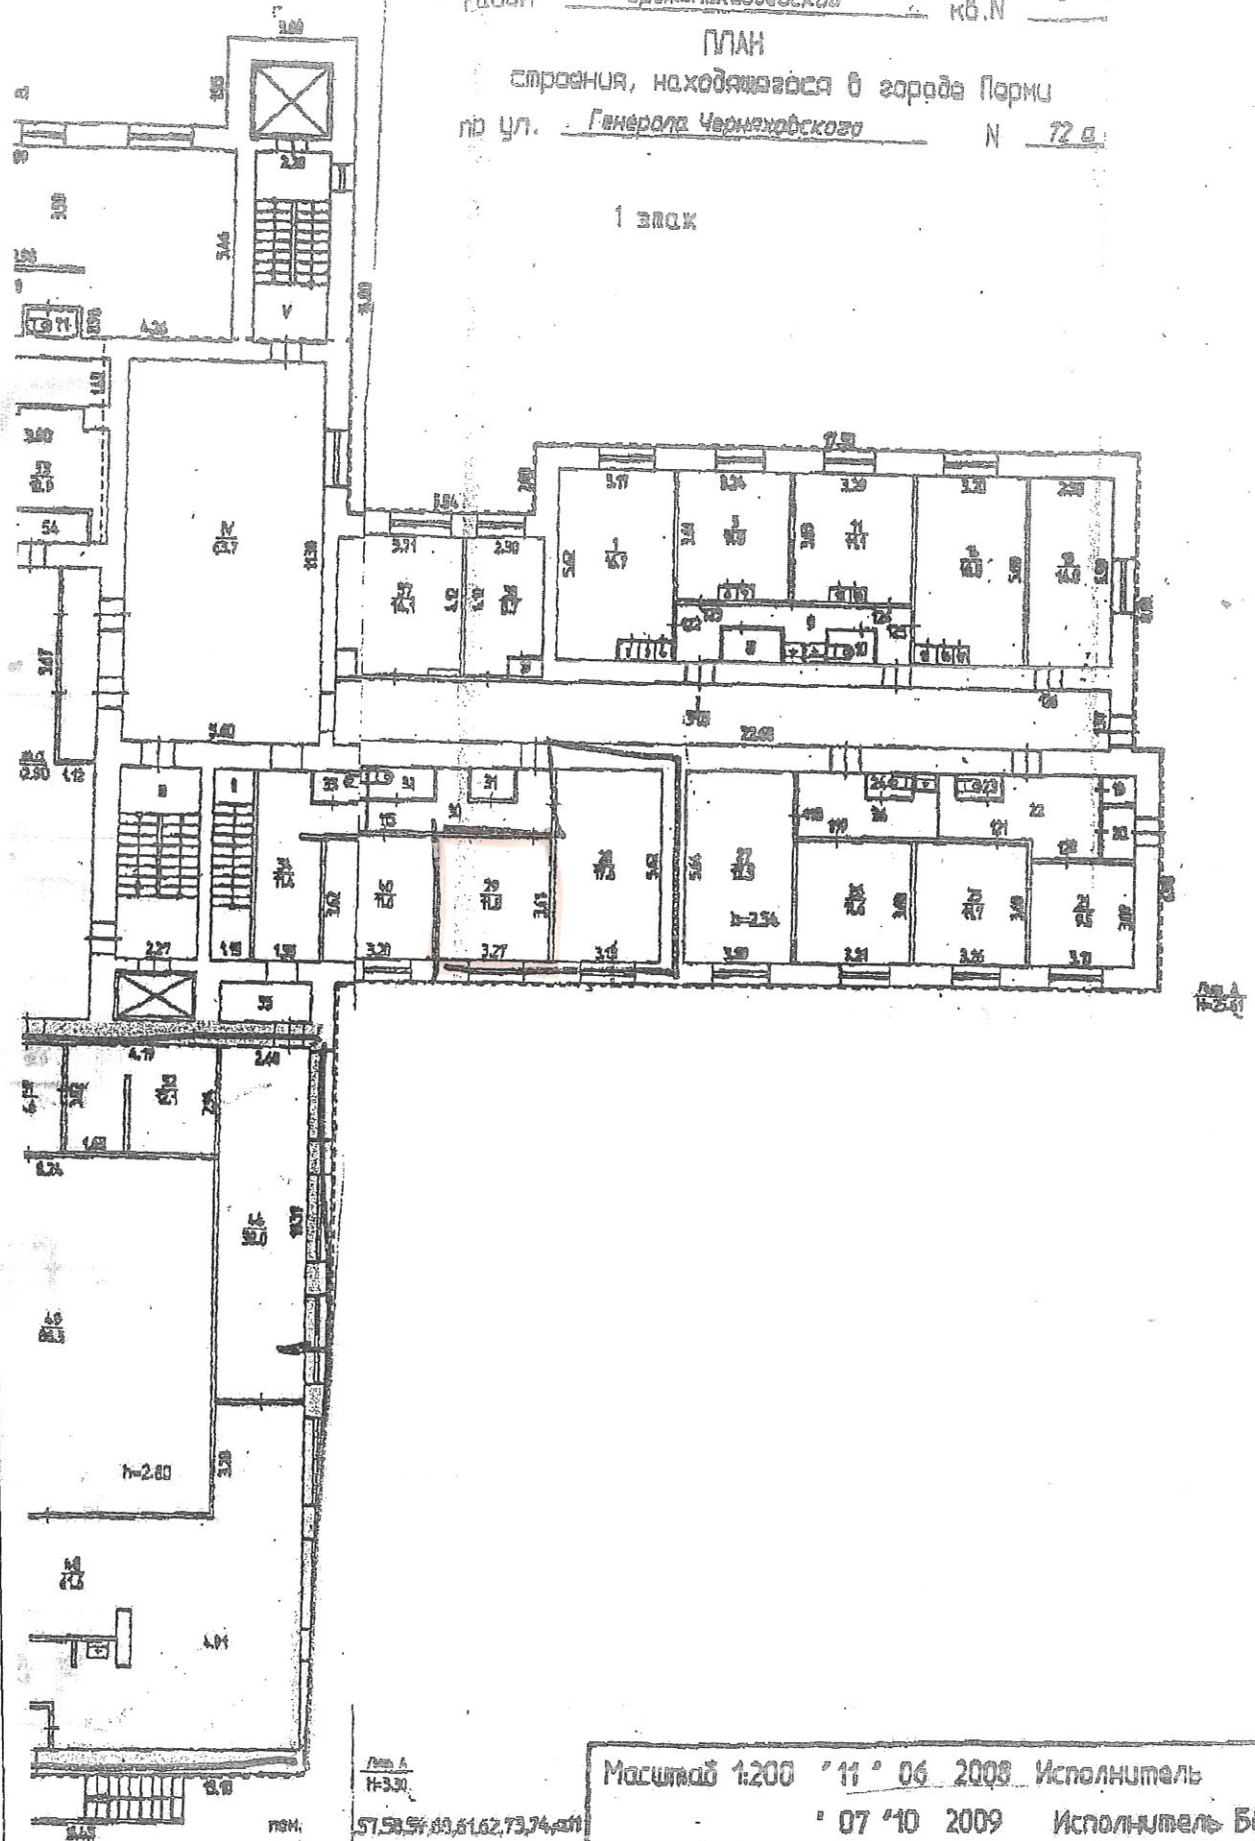

Масштаб 1:200 "11" 06 2008 Исполнитель Палка Н.Д.
"07" 10 2009 Исполнитель Белокрылова Л.В.

Лист А
Н-330
57,58,59,60,61,62,73,74,81