

Выписка из Единого государственного реестра недвижимости об основных характеристиках и зарегистрированных правах на объект недвижимости

Сведения об основных характеристиках объекта недвижимости

На основании запроса от 23.12.2021, поступившего на рассмотрение 23.12.2021, сообщаем, что согласно записям Единого государственного реестра недвижимости:

Раздел 1 Лист 1

Помещение			
вид объекта недвижимости			
Лист № 1 раздела 1	Всего листов раздела 1: 1	Всего разделов: 3	Всего листов выписки: 3
24.12.2021г. № КУВИ-002/2021-171786935			
Кадастровый номер:	59:01:3812370:24		

Номер кадастрового квартала:	59:01:3812370
Дата присвоения кадастрового номера:	07.06.2012
Ранее присвоенный государственный учетный номер:	Инвентарный номер 2243; Условный номер 59-59-01/010/2013-890
Местоположение:	Пермский край, г Пермь, пер Еловский 1-й, д 24
Площадь, м2:	6.4
Назначение:	Нежилое
Наименование:	Помещение
Номер, тип этажа, на котором расположено помещение, машино-место	Этаж № 1
Вид жилого помещения:	данные отсутствуют
Кадастровая стоимость, руб:	239368.38
Кадастровые номера иных объектов недвижимости, в пределах которых расположен объект недвижимости:	59:01:3812370:14
Виды разрешенного использования:	данные отсутствуют
Сведения об отнесении жилого помещения к определенному виду жилых помещений специализированного жилищного фонда, к жилым помещениям наемного дома социального использования или наемного дома коммерческого использования:	данные отсутствуют
Статус записи об объекте недвижимости:	Сведения об объекте недвижимости имеют статус "актуальные, ранее учтенные"
Особые отметки:	данные отсутствуют
Получатель выписки:	Селезнева Екатерина Юрьевна, действующий(ая) на основании документа "" ДЕПАРТАМЕНТ ИМУЩЕСТВЕННЫХ ОТНОШЕНИЙ АДМИНИСТРАЦИИ ГОРОДА ПЕРМИ

полное наименование должности	подпись	инициалы, фамилия
-------------------------------	---------	-------------------

М.П.

Выписка из Единого государственного реестра недвижимости об основных характеристиках и зарегистрированных правах на объект недвижимости  
Сведения о зарегистрированных правах

Помещение			
вид объекта недвижимости			
Лист № 1 раздела 2	Всего листов раздела 2: 1	Всего разделов: 3	Всего листов выписки: 3
24.12.2021г. № КУВИ-002/2021-171786935			
Кадастровый номер:		59:01:3812370:24	

1	Правообладатель (правообладатели):	1.1	Муниципальное образование город Пермь
2	Вид, номер, дата и время государственной регистрации права:	2.1	Собственность 59-59-01/010/2013-890 09.10.2013 00:00:00
4	Сведения об осуществлении государственной регистрации сделки, права, ограничения права без необходимого в силу закона согласия третьего лица, органа:	4.1	данные отсутствуют
5	Ограничение прав и обременение объекта недвижимости:	не зарегистрировано	
6	Заявленные в судебном порядке права требования:	данные отсутствуют	
7	Сведения о возражении в отношении зарегистрированного права:	данные отсутствуют	
8	Сведения о наличии решения об изъятии объекта недвижимости для государственных и муниципальных нужд:	данные отсутствуют	
9	Сведения о невозможности государственной регистрации без личного участия правообладателя или его законного представителя:	данные отсутствуют	
10	Правопритязания и сведения о наличии поступивших, но не рассмотренных заявлений о проведении государственной регистрации права (перехода, прекращения права), ограничения права или обременения объекта недвижимости, сделки в отношении объекта недвижимости:	отсутствуют	


полное наименование должности	подпись	инициалы, фамилия

М.П.

Выписка из Единого государственного реестра недвижимости об основных характеристиках и зарегистрированных правах на объект недвижимости

План расположения помещения, машино-места на этаже (плане этажа)

Помещение			
вид объекта недвижимости			
Лист № 1 раздела 5	Всего листов раздела 5: 1	Всего разделов: 3	Всего листов выписки: 3
24.12.2021г. № КУВИ-002/2021-171786935			
Кадастровый номер: 59:01:3812370:24		Номер этажа (этажей): 1	

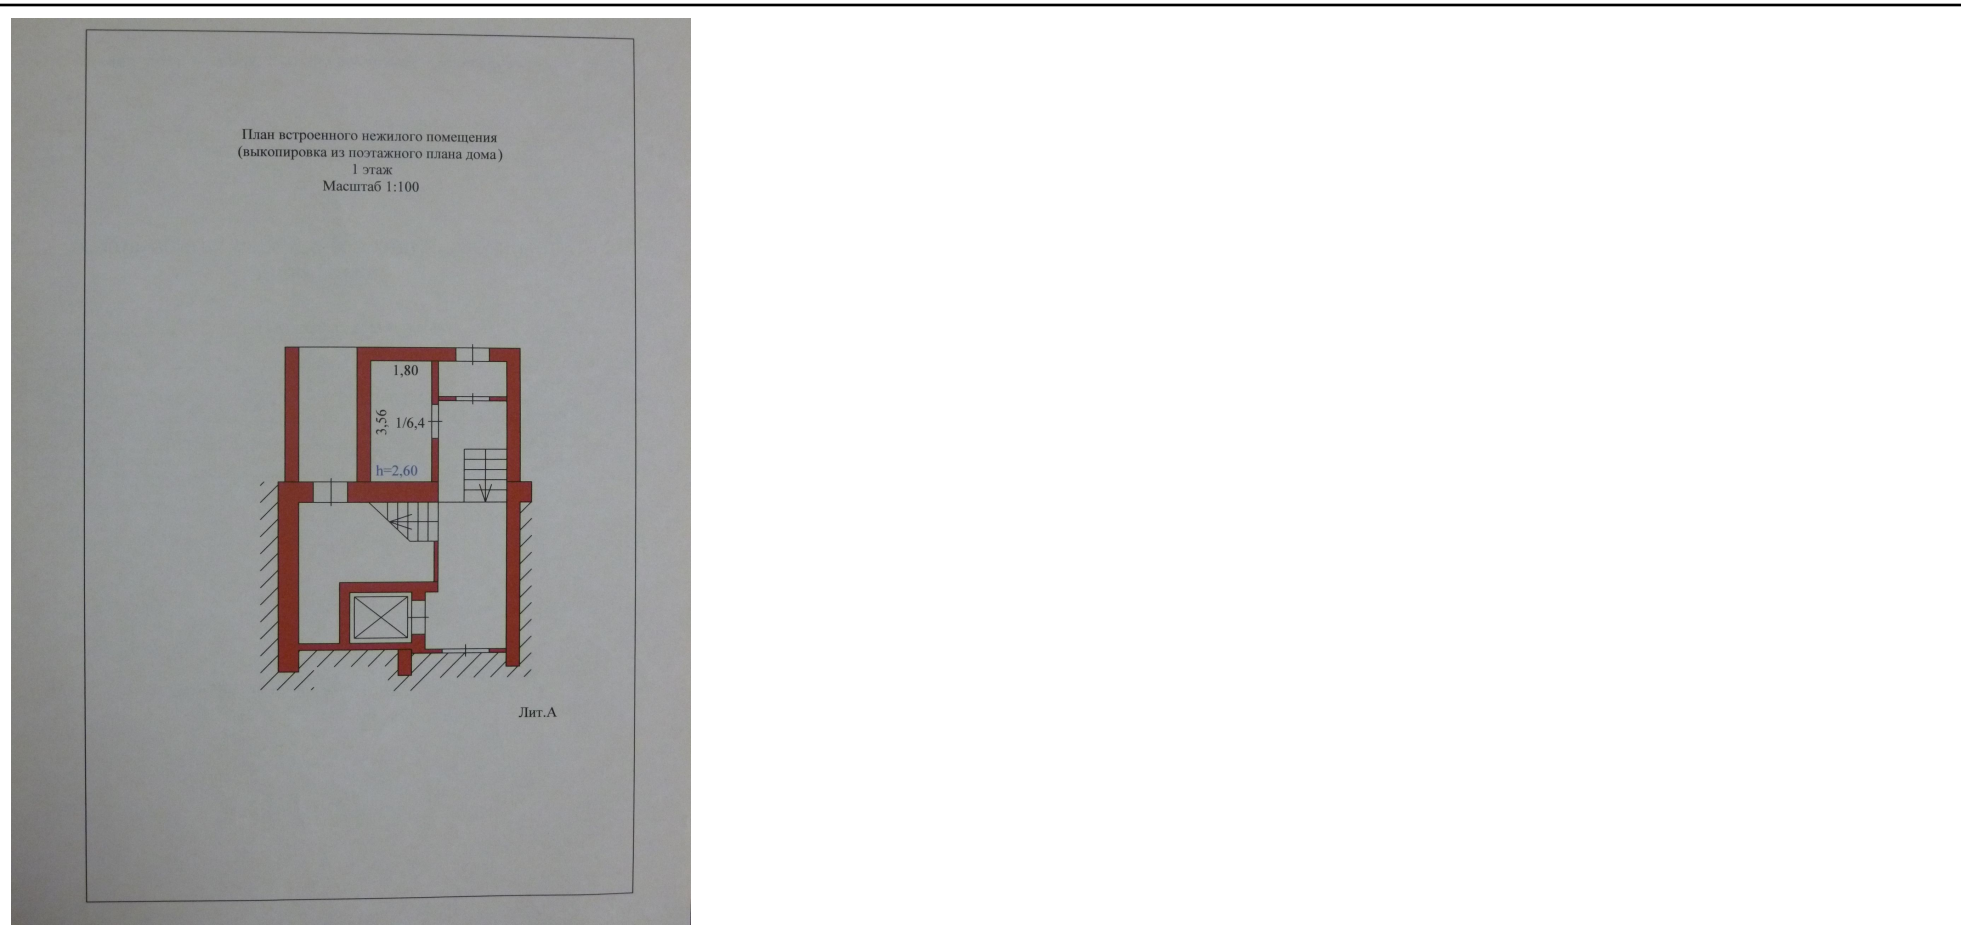

Масштаб 1

полное наименование должности	подпись	инициалы, фамилия

М.П.

Муниципальное предприятие БТИ Чердынского района

Область (край, республика) Пермский  
Город (другое поселение) Пермь  
Район Орджоникидзевский  
Сельское поселение \_\_\_\_\_


технический паспорт встроенного нежилого  
помещения.

в доме № 24 по пер. Еловский 1-й  
(местоположение объекта учета)

Инвентарный номер	2243					
Номер в реестре жилищного фонда	4020					
Кадастровый номер	59				2243/А	1001
	А	Б	В	Г	Д	Е

Паспорт составлен по состоянию на : 7 октября 2011г.  
(указывается дата обследования объекта учета)

План встроенного нежилого помещения  
(выкопировка из поэтажного плана дома)  
1 этаж  
Масштаб 1:100

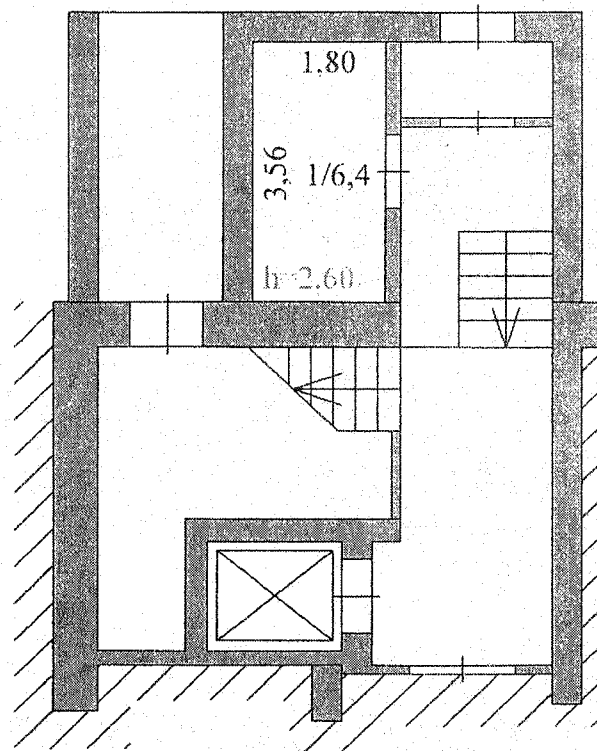

Лит. А





VI. Техническое описание встроенного нежилого помещения.

Число этажей: 10

Год постройки: 1994г.

Износ: 0%

NN п.п.	Наименование конструктивных документов	Описание элементов (материал, конструкция или система, отделка и прочее)
1	2	3
1	Наружные стены (материал)	кирпич
2	Перегородки (материал)	гипсоблочные
3	Перекрытия (материал)	железобетонные многолустротные плиты
4	Полы:	плитка керамическая
5	Проемы	металлические
	оконные	
дверные		
6	Отделка стен:	обои
7	Отделка потолков:	побелка
8	Вид отопления	центральное
9	Наличие:	
	а) водоснабжения	
	б) электроснабжения	электроснабжение (проводка скрытая)
	в) канализации	
	г) горячего водоснабжения	
	д) ванны или душа, сауны или бассейна	
	е) поджий или балконов	
	ж) телефона	
	з) телевидение	
	и) лифт	
	к) мусоропровод	
	л) газ	

Примечание: износ здания по состоянию на 1994г.

VII. Стоимость встроенного нежилого помещения.

Полная балансовая стоимость \_\_\_\_\_

Остаточная балансовая стоимость с учетом износа \_\_\_\_\_

Действительная инвентаризационная стоимость в ценах на 01.01.2009 года \_\_\_\_\_

55951 руб.

Перечень документов, прилагаемых к техническому паспорту.

№	Наименование документа	Масштаб	Число листов	Примечание
1	2	3	4	5
1	Позэтажный план	1:100	1	
2	Экспликация к позэтажному плану			
3				
4				

Дата	Исполнил	Подпись	Проверил	Дата	Подпись
07.10.2011	Батурин Ю.А.	<i>[Подпись]</i>	Хомякова С.Н.	07.10.2011	<i>[Подпись]</i>

Паспорт выдан << 07.10.2011 >> г.

Руководитель \_\_\_\_\_

Заказчик \_\_\_\_\_