

Филиал публично-правовой компании «Роскадастр» по Пермскому краю
полное наименование органа регистрации прав

Выписка из Единого государственного реестра недвижимости об объекте недвижимости

Сведения о характеристиках объекта недвижимости

На основании запроса от 14.06.2023, поступившего на рассмотрение 14.06.2023, сообщаем, что согласно записям Единого государственного реестра недвижимости:


Раздел 1 Лист 1

Сооружение			
вид объекта недвижимости			

Лист № 1 раздела 1	Всего листов раздела 1: 2	Всего разделов: 4	Всего листов выписки: 9
--------------------	---------------------------	-------------------	-------------------------

14.06.2023г. № КУВИ-001/2023-137178549	
Кадастровый номер:	59:01:0000000:88407
Номер кадастрового квартала:	59:01:0000000
Дата присвоения кадастрового номера:	21.10.2019

Ранее присвоенный государственный учетный номер:	данные отсутствуют		
Местоположение:	Российская Федерация, Пермский край, г.о. Пермский, г. Пермь, к жилому дому по бульвару Гагарина, 113 Б		
Площадь:	данные отсутствуют		
Основная характеристика (для сооружения):	тип	значение	единица измерения
	протяженность	219	в метрах
Назначение:	Иное сооружение (Тепловые сети)		
Наименование:	Тепловые сети		
Количество этажей, в том числе подземных этажей:	данные отсутствуют		
Год ввода в эксплуатацию по завершении строительства:	данные отсутствуют		
Год завершения строительства:	2007		
Кадастровая стоимость, руб.:	1030676.46		
Кадастровые номера иных объектов недвижимости, в пределах которых расположен объект недвижимости:	59:01:4311906:54, 59:01:4311906:91, 59:01:4311908:56, 59:01:4311908:7, 59:01:4311908:363, 59:01:0000000:1221, 59:01:0000000:92515		
Кадастровые номера помещений, машино-мест, расположенных в здании или сооружении:	данные отсутствуют		
Кадастровые номера объектов недвижимости, из которых образован объект недвижимости:	59:01:0000000:88014		
Кадастровые номера образованных объектов недвижимости:	данные отсутствуют		
Сведения о включении объекта недвижимости в состав предприятия как имущественного комплекса:	данные отсутствуют		

полное наименование должности	 ДОКУМЕНТ ПОДПИСАН ЭЛЕКТРОННОЙ ПОДПИСЬЮ Сертификат: 3094B7974B3CA8E1F07A347CFAD6FA78 Владелец: ФЕДЕРАЛЬНАЯ СЛУЖБА ГОСУДАРСТВЕННОЙ РЕГИСТРАЦИИ, КАДАСТРА И КАРТОГРАФИИ Действителен: с 17.05.2022 по 10.08.2023	инициалы, фамилия

Сооружение			
вид объекта недвижимости			
Лист № 2 раздела 1	Всего листов раздела 1: 2	Всего разделов: 4	Всего листов выписки: 9
14.06.2023г. № КУВИ-001/2023-137178549			
Кадастровый номер:		59:01:0000000:88407	
Сведения о включении объекта недвижимости в состав единого недвижимого комплекса:		данные отсутствуют	
Виды разрешенного использования:		данные отсутствуют	
Сведения о включении объекта недвижимости в реестр объектов культурного наследия:		данные отсутствуют	
Сведения о кадастровом инженере:		39339, образованием двух сооружений, расположенных: г. Пермь, Мотовилихинский район, к жилому дому по бульвару Гагарина, 113 Б и к дому по бульвару Гагарина 86, в результате раздела сооружения с кадастровым номером 59:01:0000000:88014., 256-09, 2018-09-18	
Статус записи об объекте недвижимости:		Сведения об объекте недвижимости имеют статус "актуальные"	
Особые отметки:		Сведения, необходимые для заполнения разделов: 6 - Сведения о частях объекта недвижимости; 7 - Перечень помещений, машино-мест, расположенных в здании, сооружении; 8 - План расположения помещения, машино-места на этаже (плане этажа), отсутствуют.	
Получатель выписки:		Департамент земельных отношений администрации города Перми	

полное наименование должности		ДОКУМЕНТ ПОДПИСАН	инициалы, фамилия
		ЭЛЕКТРОННОЙ ПОДПИСЬЮ	
Сертификат: 3094B7974B3CA8E1F07A347CFAD6FA78			
Владелец: ФЕДЕРАЛЬНАЯ СЛУЖБА ГОСУДАРСТВЕННОЙ			
РЕГИСТРАЦИИ, КАДАСТРА И КАРТОГРАФИИ			
Действителен: с 17.05.2022 по 10.08.2023			

Выписка из Единого государственного реестра недвижимости об объекте недвижимости
Сведения о зарегистрированных правах

Сооружение			
вид объекта недвижимости			
Лист № 1 раздела 2	Всего листов раздела 2: 1	Всего разделов: 4	Всего листов выписки: 9
14.06.2023г. № КУВИ-001/2023-137178549			
Кадастровый номер:		59:01:0000000:88407	
1	Правообладатель (правообладатели):	1.1	Общество с ограниченной ответственностью "Уральская лизинговая компания", ИНН: 6671123410, ОГРН: 1206600060116
	Сведения о возможности предоставления третьим лицам персональных данных физического лица:	1.1.1	данные отсутствуют
2	Вид, номер, дата и время государственной регистрации права:	2.1	Собственность 59:01:0000000:88407-59/096/2020-3 17.12.2020 15:47:36
3	Сведения об осуществлении государственной регистрации сделки, права без необходимого в силу закона согласия третьего лица, органа:	3.1	данные отсутствуют
4	Ограничение прав и обременение объекта недвижимости:	не зарегистрировано	
5	Договоры участия в долевом строительстве:	не зарегистрировано	
6	Заявленные в судебном порядке права требования:	данные отсутствуют	
7	Сведения о возможности предоставления третьим лицам персональных данных физического лица	данные отсутствуют	
8	Сведения о возражении в отношении зарегистрированного права:	данные отсутствуют	
9	Сведения о наличии решения об изъятии объекта недвижимости для государственных и муниципальных нужд:	данные отсутствуют	
10	Сведения о невозможности государственной регистрации без личного участия правообладателя или его законного представителя:	данные отсутствуют	
11	Правопритязания и сведения о наличии поступивших, но не рассмотренных заявлений о проведении государственной регистрации права (перехода, прекращения права), ограничения права или обременения объекта недвижимости, сделки в отношении объекта недвижимости:	отсутствуют	



ДОКУМЕНТ ПОДПИСАН
ЭЛЕКТРОННОЙ ПОДПИСЬЮ

Сертификат: 3094B7974B3CA8E1F07A347CFAD6FA78

Владелец: ФЕДЕРАЛЬНАЯ СЛУЖБА ГОСУДАРСТВЕННОЙ
РЕГИСТРАЦИИ, КАДАСТРА И КАРТОГРАФИИ
Действителен: с 17.05.2022 по 10.08.2023


полное наименование должности

инициалы, фамилия

Выписка из Единого государственного реестра недвижимости об объекте недвижимости
 Описание местоположения объекта недвижимости

Сооружение			
вид объекта недвижимости			
Лист № 1 раздела 5	Всего листов раздела 5: 1	Всего разделов: 4	Всего листов выписки: 9
14.06.2023г. № КУВИ-001/2023-137178549			
Кадастровый номер:		59:01:0000000:88407	

Схема расположения объекта недвижимости (части объекта недвижимости) на земельном участке(ах)

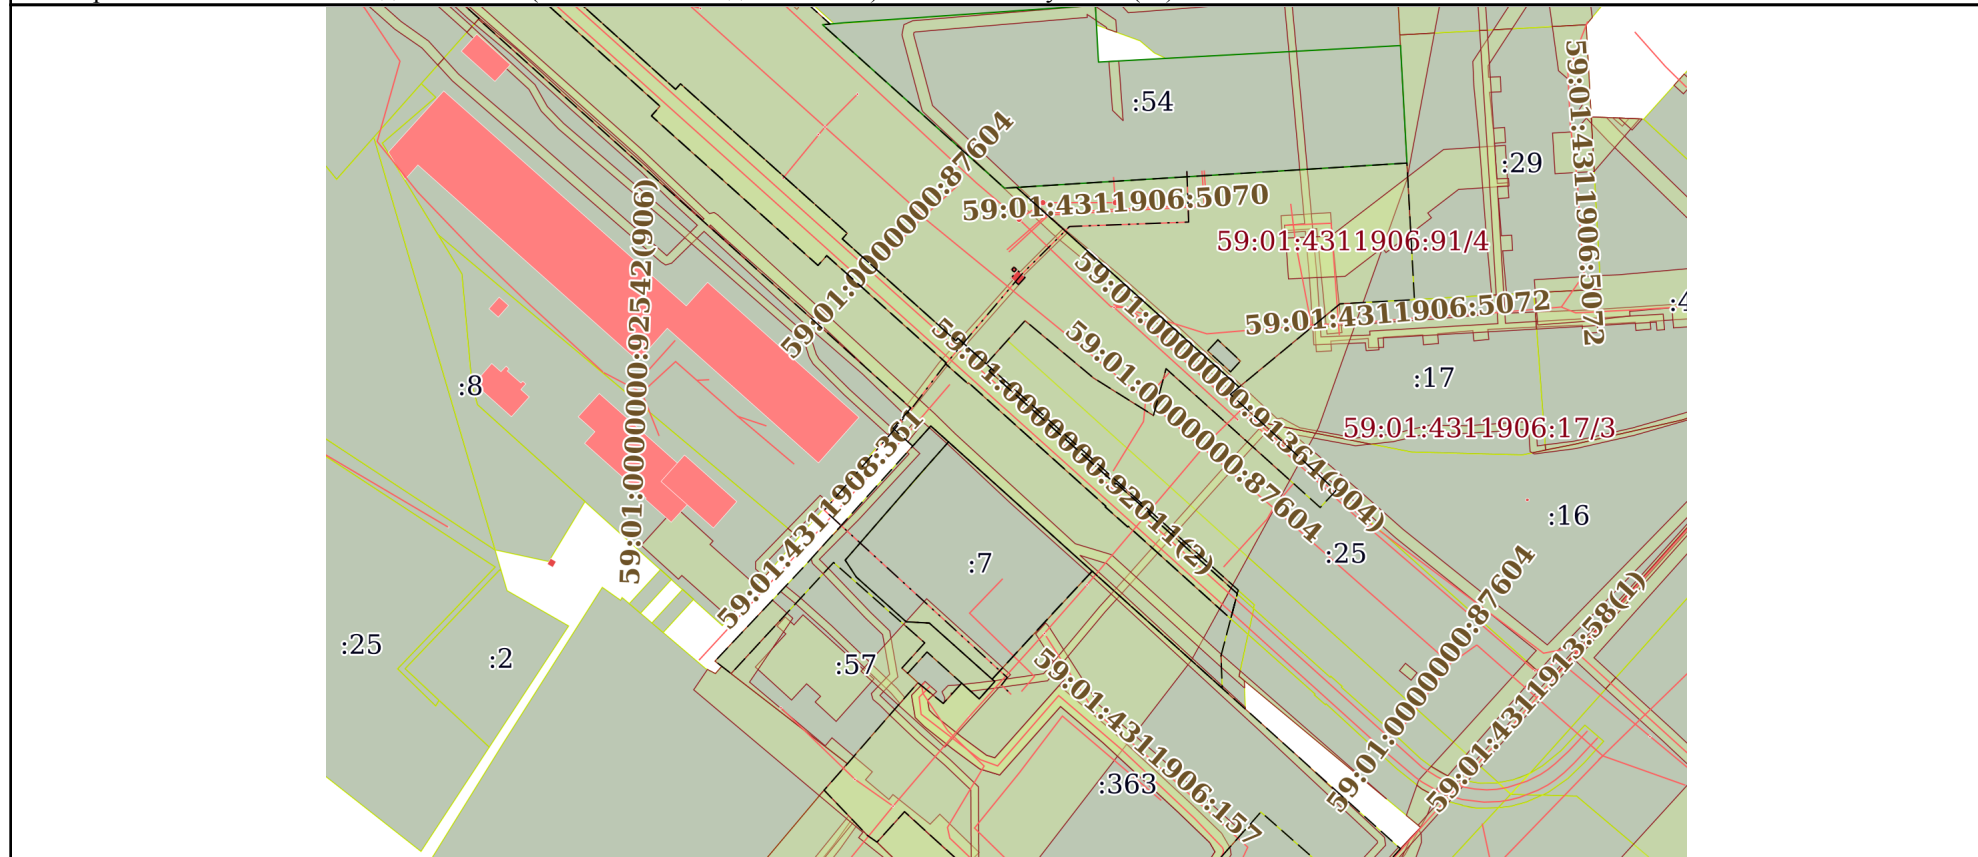

Масштаб 1:2000 Условные обозначения:

ПОЛНОЕ НАИМЕНОВАНИЕ ДОЛЖНОСТИ	 ДОКУМЕНТ ПОДПИСАН ЭЛЕКТРОННОЙ ПОДПИСЬЮ	инициалы, фамилия
	Сертификат: 3094В7974ВЗСА8Е1F07А347CFAD6FA78 Владелец: ФЕДЕРАЛЬНАЯ СЛУЖБА ГОСУДАРСТВЕННОЙ РЕГИСТРАЦИИ, КАДАСТРА И КАРТОГРАФИИ Действителен: с 17.05.2022 по 10.08.2023	

Выписка из Единого государственного реестра недвижимости об объекте недвижимости
Описание местоположения объекта недвижимости

Сооружение			
вид объекта недвижимости			
Лист № 1 раздела 5.1	Всего листов раздела 5.1: 5	Всего разделов: 4	Всего листов выписки: 9
14.06.2023г. № КУВИ-001/2023-137178549			
Кадастровый номер:		59:01:0000000:88407	

1. Сведения о координатах характерных точек контура объекта недвижимости						
Система координат МСК-59, зона 2						
Номер точки	Координаты, м		Радиус, м	Средняя квадратическая погрешность определения координат характерных точек контура, м	Глубина, высота, м	
	X	Y			H1	H2
1	2	3	4	5	6	7
1	515728.46	2235020.83	-	0.1	данные отсутствуют	данные отсутствуют
2	515714.93	2235021.3	-	0.1	данные отсутствуют	данные отсутствуют
3	515713.74	2234989.38	-	0.1	данные отсутствуют	данные отсутствуют
4	515700.93	2234976.54	-	0.1	данные отсутствуют	данные отсутствуют
5	515698.95	2234974.86	-	0.1	данные отсутствуют	данные отсутствуют
6	515676.23	2234955.62	-	0.1	данные отсутствуют	данные отсутствуют
7	515664.94	2234947.02	-	0.1	данные отсутствуют	данные отсутствуют
8	515659.38	2234942.42	-	0.1	данные отсутствуют	данные отсутствуют
9	515637.75	2234923.65	-	0.1	данные отсутствуют	данные отсутствуют
10	515592.94	2234972.68	-	0.1	данные отсутствуют	данные отсутствуют
11	515590.93	2234971.16	-	0.1	данные отсутствуют	данные отсутствуют
12	515588.4	2234973.75	-	0.1	данные отсутствуют	данные отсутствуют



ДОКУМЕНТ ПОДПИСАН
ЭЛЕКТРОННОЙ ПОДПИСЬЮ

Сертификат: 3094B7974B3CA8E1F07A347CFAD6FA78

Владелец: ФЕДЕРАЛЬНАЯ СЛУЖБА ГОСУДАРСТВЕННОЙ
РЕГИСТРАЦИИ, КАДАСТРА И КАРТОГРАФИИ
Действителен: с 17.05.2022 по 10.08.2023

полное наименование должности

инициалы, фамилия

Сооружение

вид объекта недвижимости

Лист № 2 раздела 5.1

Всего листов раздела 5.1: 5

Всего разделов: 4

Всего листов выписки: 9

14.06.2023г. № КУВИ-001/2023-137178549

Кадастровый номер:

59:01:0000000:88407

1	515698.95	2234974.86	-	0.1	данные отсутствуют	данные отсутствуют
2	515698.17	2234975.68	-	0.1	данные отсутствуют	данные отсутствуют
3	515700.07	2234977.46	-	0.1	данные отсутствуют	данные отсутствуют
4	515700.93	2234976.54	-	0.1	данные отсутствуют	данные отсутствуют
5	515701.91	2234975.52	-	0.1	данные отсутствуют	данные отсутствуют
6	515700.01	2234973.74	-	0.1	данные отсутствуют	данные отсутствуют
1	515698.95	2234974.86	-	0.1	данные отсутствуют	данные отсутствуют
1	515702.2	2234975.03	-	0.1	данные отсутствуют	данные отсутствуют
2	515702.1	2234975.02	-	0.1	данные отсутствуют	данные отсутствуют
3	515702.01	2234974.99	-	0.1	данные отсутствуют	данные отсутствуют
4	515701.92	2234974.95	-	0.1	данные отсутствуют	данные отсутствуют
5	515701.85	2234974.88	-	0.1	данные отсутствуют	данные отсутствуют
6	515701.78	2234974.81	-	0.1	данные отсутствуют	данные отсутствуют
7	515701.74	2234974.72	-	0.1	данные отсутствуют	данные отсутствуют
8	515701.71	2234974.63	-	0.1	данные отсутствуют	данные отсутствуют
9	515701.7	2234974.53	-	0.1	данные отсутствуют	данные отсутствуют
10	515701.71	2234974.43	-	0.1	данные отсутствуют	данные отсутствуют



ДОКУМЕНТ ПОДПИСАН
ЭЛЕКТРОННОЙ ПОДПИСЬЮ

Сертификат: 3094B7974B3CA8E1F07A347CFAD6FA78

Владелец: ФЕДЕРАЛЬНАЯ СЛУЖБА ГОСУДАРСТВЕННОЙ
РЕГИСТРАЦИИ, КАДАСТРА И КАРТОГРАФИИ
Действителен: с 17.05.2022 по 10.08.2023

полное наименование должности

инициалы, фамилия

Сооружение

вид объекта недвижимости

Лист № 3 раздела 5.1

Всего листов раздела 5.1: 5

Всего разделов: 4

Всего листов выписки: 9

14.06.2023г. № КУВИ-001/2023-137178549

Кадастровый номер:

59:01:0000000:88407

11	515701.74	2234974.34	-	0.1	данные отсутствуют	данные отсутствуют
12	515701.78	2234974.25	-	0.1	данные отсутствуют	данные отсутствуют
13	515701.85	2234974.18	-	0.1	данные отсутствуют	данные отсутствуют
14	515701.92	2234974.11	-	0.1	данные отсутствуют	данные отсутствуют
15	515702.01	2234974.07	-	0.1	данные отсутствуют	данные отсутствуют
16	515702.1	2234974.04	-	0.1	данные отсутствуют	данные отсутствуют
17	515702.2	2234974.03	-	0.1	данные отсутствуют	данные отсутствуют
18	515702.3	2234974.04	-	0.1	данные отсутствуют	данные отсутствуют
19	515702.39	2234974.07	-	0.1	данные отсутствуют	данные отсутствуют
20	515702.48	2234974.11	-	0.1	данные отсутствуют	данные отсутствуют
21	515702.55	2234974.18	-	0.1	данные отсутствуют	данные отсутствуют
22	515702.62	2234974.25	-	0.1	данные отсутствуют	данные отсутствуют
23	515702.66	2234974.34	-	0.1	данные отсутствуют	данные отсутствуют
24	515702.69	2234974.43	-	0.1	данные отсутствуют	данные отсутствуют
25	515702.7	2234974.53	-	0.1	данные отсутствуют	данные отсутствуют
26	515702.69	2234974.63	-	0.1	данные отсутствуют	данные отсутствуют
27	515702.66	2234974.72	-	0.1	данные отсутствуют	данные отсутствуют



ДОКУМЕНТ ПОДПИСАН
ЭЛЕКТРОННОЙ ПОДПИСЬЮ

Сертификат: 3094B7974B3CA8E1F07A347CFAD6FA78

Владелец: ФЕДЕРАЛЬНАЯ СЛУЖБА ГОСУДАРСТВЕННОЙ
РЕГИСТРАЦИИ, КАДАСТРА И КАРТОГРАФИИ
Действителен: с 17.05.2022 по 10.08.2023

полное наименование должности

инициалы, фамилия

Сооружение						
вид объекта недвижимости						
Лист № 4 раздела 5.1		Всего листов раздела 5.1: 5		Всего разделов: 4		Всего листов выписки: 9
14.06.2023г. № КУВИ-001/2023-137178549						
Кадастровый номер:				59:01:0000000:88407		
28	515702.62	2234974.81	-	0.1	данные отсутствуют	данные отсутствуют
29	515702.55	2234974.88	-	0.1	данные отсутствуют	данные отсутствуют
30	515702.48	2234974.95	-	0.1	данные отсутствуют	данные отсутствуют
31	515702.39	2234974.99	-	0.1	данные отсутствуют	данные отсутствуют
32	515702.3	2234975.02	-	0.1	данные отсутствуют	данные отсутствуют
1	515702.2	2234975.03	-	0.1	данные отсутствуют	данные отсутствуют
2. Сведения о предельных высоте и глубине конструктивных элементов объекта недвижимости						
Предельная глубина конструктивных элементов объекта недвижимости, м				данные отсутствуют		
Предельная высота конструктивных элементов объекта недвижимости, м				данные отсутствуют		



ДОКУМЕНТ ПОДПИСАН
ЭЛЕКТРОННОЙ ПОДПИСЬЮ

Сертификат: 3094B7974B3CA8E1F07A347CFAD6FA78

Владелец: ФЕДЕРАЛЬНАЯ СЛУЖБА ГОСУДАРСТВЕННОЙ
РЕГИСТРАЦИИ, КАДАСТРА И КАРТОГРАФИИ
Действителен: с 17.05.2022 по 10.08.2023

полное наименование должности

инициалы, фамилия

Сооружение			
вид объекта недвижимости			
Лист № 5 раздела 5.1	Всего листов раздела 5.1: 5	Всего разделов: 4	Всего листов выписки: 9

14.06.2023г. № КУВИ-001/2023-137178549

Кадастровый номер: 59:01:0000000:88407

3. Сведения о характерных точках пересечения контура объекта недвижимости с контуром (контурами) иных зданий, сооружений, объектов незавершенного строительства

Система координат 59.2

Номера характерных точек контура	Координаты, м		Средняя квадратическая погрешность определения координат характерных точек контура, м	Глубина, высота, м		Кадастровые номера иных объектов недвижимости, с контурами которых пересекается контур данного объекта недвижимости
	X	Y		H1	H2	
1	2	3	4	5	6	7
данные отсутствуют	данные отсутствуют	данные отсутствуют	данные отсутствуют	данные отсутствуют	данные отсутствуют	данные отсутствуют



ДОКУМЕНТ ПОДПИСАН
ЭЛЕКТРОННОЙ ПОДПИСЬЮ

Сертификат: 3094B7974B3CA8E1F07A347CFAD6FA78

Владелец: ФЕДЕРАЛЬНАЯ СЛУЖБА ГОСУДАРСТВЕННОЙ

РЕГИСТРАЦИИ, КАДАСТРА И КАРТОГРАФИИ

Действителен: с 17.05.2022 по 10.08.2023

полное наименование должности

инициалы, фамилия