

Филиал публично-правовой компании «Роскадастр» по Пермскому краю
полное наименование органа регистрации прав
Выписка из Единого государственного реестра недвижимости об объекте недвижимости



Сведения о характеристиках объекта недвижимости

На основании запроса от 14.06.2023, поступившего на рассмотрение 14.06.2023, сообщаем, что согласно записям Единого государственного реестра недвижимости:

Раздел 1 Лист 1

Сооружение			
вид объекта недвижимости			

Лист № 1 раздела 1	Всего листов раздела 1: 2	Всего разделов: 4	Всего листов выписки: 9
--------------------	---------------------------	-------------------	-------------------------

14.06.2023г. № КУВИ-001/2023-137178580	
Кадастровый номер:	59:01:4311906:157
Номер кадастрового квартала:	59:01:4311908
Дата присвоения кадастрового номера:	15.05.2012

Ранее присвоенный государственный учетный номер:	Инвентарный номер 33108; Условный номер 59-59-21/023/2006-307		
Адрес:	Пермский край, г. Пермь, Мотовилихинский район, б-р Гагарина, д. 88		
Площадь:	370.2		
Основная характеристика (для сооружения):	тип	значение	единица измерения
	площадь	370.2	в квадратных метрах
Назначение:	иное сооружение (Комплекс автосервиса)		
Наименование:	Комплекс автосервиса		
Количество этажей, в том числе подземных этажей:	1, в том числе подземных 0		
Год ввода в эксплуатацию по завершении строительства:	2002		
Год завершения строительства:	данные отсутствуют		
Кадастровая стоимость, руб.:	2232492.57		
Кадастровые номера иных объектов недвижимости, в пределах которых расположен объект недвижимости:	59:01:0000000:486, 59:01:4311908:162, 59:01:4311908:237, 59:01:4311908:9, 59:01:4311908:363, 59:01:4311908:1		
Кадастровые номера помещений, машино-мест, расположенных в здании или сооружении:	данные отсутствуют		
Кадастровые номера объектов недвижимости, из которых образован объект недвижимости:	59:01:4311908:63		
Кадастровые номера образованных объектов недвижимости:	данные отсутствуют		
Сведения о включении объекта недвижимости в состав предприятия как имущественного комплекса:	данные отсутствуют		
Сведения о включении объекта недвижимости в состав единого недвижимого комплекса:	данные отсутствуют		

полное наименование должности	 ДОКУМЕНТ ПОДПИСАН ЭЛЕКТРОННОЙ ПОДПИСЬЮ Сертификат: 3094B7974B3CA8E1F07A347CFAD6FA78 Владелец: ФЕДЕРАЛЬНАЯ СЛУЖБА ГОСУДАРСТВЕННОЙ РЕГИСТРАЦИИ, КАДАСТРА И КАРТОГРАФИИ Действителен: с 17.05.2022 по 10.08.2023	инициалы, фамилия

Сооружение			
вид объекта недвижимости			
Лист № 2 раздела 1	Всего листов раздела 1: 2	Всего разделов: 4	Всего листов выписки: 9
14.06.2023г. № КУВИ-001/2023-137178580			
Кадастровый номер:		59:01:4311906:157	
Виды разрешенного использования:		данные отсутствуют	
Сведения о включении объекта недвижимости в реестр объектов культурного наследия:		данные отсутствуют	
Сведения о кадастровом инженере:		16862, 2-96/2016, 2016-09-20	
Статус записи об объекте недвижимости:		Сведения об объекте недвижимости имеют статус "актуальные, ранее учтенные"	
Особые отметки:		Сведения, необходимые для заполнения разделов: 6 - Сведения о частях объекта недвижимости; 7 - Перечень помещений, машино-мест, расположенных в здании, сооружении; 8 - План расположения помещения, машино-места на этаже (плане этажа), отсутствуют.	
Получатель выписки:		Департамент земельных отношений администрации города Перми	



ДОКУМЕНТ ПОДПИСАН
ЭЛЕКТРОННОЙ ПОДПИСЬЮ

Сертификат: 3094B7974B3CA8E1F07A347CFAD6FA78

Владелец: ФЕДЕРАЛЬНАЯ СЛУЖБА ГОСУДАРСТВЕННОЙ
РЕГИСТРАЦИИ, КАДАСТРА И КАРТОГРАФИИ
Действителен: с 17.05.2022 по 10.08.2023

полное наименование должности

инициалы, фамилия

Выписка из Единого государственного реестра недвижимости об объекте недвижимости
Сведения о зарегистрированных правах

Сооружение			
вид объекта недвижимости			
Лист № 1 раздела 2	Всего листов раздела 2: 1	Всего разделов: 4	Всего листов выписки: 9
14.06.2023г. № КУВИ-001/2023-137178580			
Кадастровый номер:		59:01:4311906:157	
1	Правообладатель (правообладатели):	1.1	Паспорт _____, серия _____, выдан _____,
	Сведения о возможности предоставления третьим лицам персональных данных физического лица:	1.1.1	данные отсутствуют
2	Вид, номер, дата и время государственной регистрации права:	2.1	Собственность 59-59-21/037/2012-312 15.05.2012 00:00:00
3	Сведения об осуществлении государственной регистрации сделки, права без необходимого в силу закона согласия третьего лица, органа:	3.1	данные отсутствуют
4	Ограничение прав и обременение объекта недвижимости:	не зарегистрировано	
5	Договоры участия в долевом строительстве:	не зарегистрировано	
6	Заявленные в судебном порядке права требования:	данные отсутствуют	
7	Сведения о возможности предоставления третьим лицам персональных данных физического лица	данные отсутствуют	
8	Сведения о возражении в отношении зарегистрированного права:	данные отсутствуют	
9	Сведения о наличии решения об изъятии объекта недвижимости для государственных и муниципальных нужд:	данные отсутствуют	
10	Сведения о невозможности государственной регистрации без личного участия правообладателя или его законного представителя:	данные отсутствуют	
11	Правопритязания и сведения о наличии поступивших, но не рассмотренных заявлений о проведении государственной регистрации права (перехода, прекращения права), ограничения права или обременения объекта недвижимости, сделки в отношении объекта недвижимости:	Представлены документы на государственную регистрацию: Право: Запись об изменении; Право: Реестровая запись	



ДОКУМЕНТ ПОДПИСАН
ЭЛЕКТРОННОЙ ПОДПИСЬЮ

Сертификат: 3094В7974ВЗСА8Е1F07А347СFAD6FA78

Владелец: ФЕДЕРАЛЬНАЯ СЛУЖБА ГОСУДАРСТВЕННОЙ
РЕГИСТРАЦИИ, КАДАСТРА И КАРТОГРАФИИ
Действителен: с 17.05.2022 по 10.08.2023


полное наименование должности

инициалы, фамилия


Выписка из Единого государственного реестра недвижимости об объекте недвижимости
 Описание местоположения объекта недвижимости

Сооружение			
вид объекта недвижимости			
Лист № 1 раздела 5	Всего листов раздела 5: 1	Всего разделов: 4	Всего листов выписки: 9
14.06.2023г. № КУВИ-001/2023-137178580			
Кадастровый номер:		59:01:4311906:157	

Схема расположения объекта недвижимости (части объекта недвижимости) на земельном участке(ах)

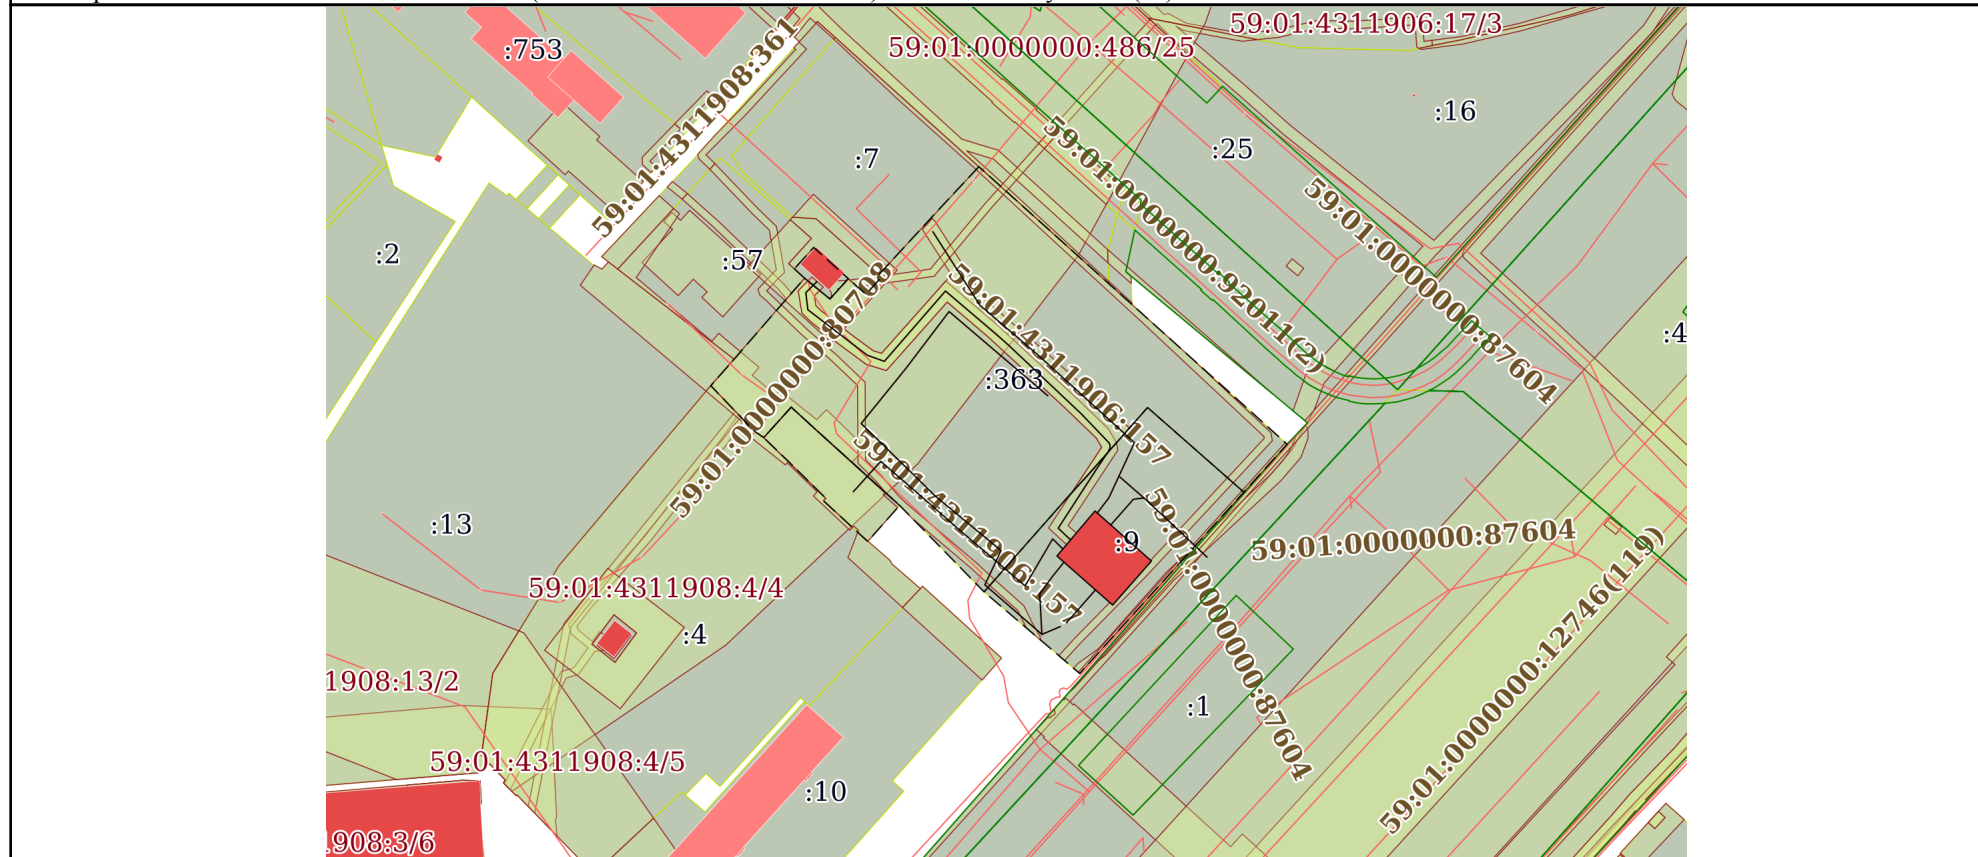

Масштаб 1:2000 Условные обозначения:



ДОКУМЕНТ ПОДПИСАН
 ЭЛЕКТРОННОЙ ПОДПИСЬЮ

Сертификат: 3094В7974ВЗСА8Е1F07А347CFAD6FA78
 Владелец: ФЕДЕРАЛЬНАЯ СЛУЖБА ГОСУДАРСТВЕННОЙ
 РЕГИСТРАЦИИ, КАДАСТРА И КАРТОГРАФИИ
 Действителен: с 17.05.2022 по 10.08.2023

полное наименование должности		инициалы, фамилия
-------------------------------	--	-------------------

Выписка из Единого государственного реестра недвижимости об объекте недвижимости
Описание местоположения объекта недвижимости

Сооружение			
вид объекта недвижимости			
Лист № 1 раздела 5.1	Всего листов раздела 5.1: 5	Всего разделов: 4	Всего листов выписки: 9
14.06.2023г. № КУВИ-001/2023-137178580			
Кадастровый номер:		59:01:4311906:157	

1. Сведения о координатах характерных точек контура объекта недвижимости						
Система координат МСК-59, зона 2						
Номер точки	Координаты, м		Радиус, м	Средняя квадратическая погрешность определения координат характерных точек контура, м	Глубина, высота, м	
	X	Y			H1	H2
1	2	3	4	5	6	7
1	515529.21	2235026.58	-	0.1	данные отсутствуют	данные отсутствуют
2	515515.79	2235041.71	-	0.1	данные отсутствуют	данные отсутствуют
3	515503.99	2235031.32	-	0.1	данные отсутствуют	данные отсутствуют
4	515517.14	2235016.37	-	0.1	данные отсутствуют	данные отсутствуют
1	515529.21	2235026.58	-	0.1	данные отсутствуют	данные отсутствуют
1	515604.03	2234983.1	-	0.1	данные отсутствуют	данные отсутствуют
2	515584.35	2234995.69	-	0.1	данные отсутствуют	данные отсутствуют
3	515571.03	2235011.23	-	0.1	данные отсутствуют	данные отсутствуют
4	515547.51	2235037.16	-	0.1	данные отсутствуют	данные отсутствуют
5	515532.68	2235030.28	-	0.1	данные отсутствуют	данные отсутствуют
6	515528.67	2235027.19	-	0.1	данные отсутствуют	данные отсутствуют
1	515590.65	2234952.05	-	0.1	данные отсутствуют	данные отсутствуют



ДОКУМЕНТ ПОДПИСАН
ЭЛЕКТРОННОЙ ПОДПИСЬЮ

Сертификат: 3094B7974B3CA8E1F07A347CFAD6FA78

Владелец: ФЕДЕРАЛЬНАЯ СЛУЖБА ГОСУДАРСТВЕННОЙ
РЕГИСТРАЦИИ, КАДАСТРА И КАРТОГРАФИИ
Действителен: с 17.05.2022 по 10.08.2023

полное наименование должности

инициалы, фамилия

Сооружение

вид объекта недвижимости

Лист № 2 раздела 5.1

Всего листов раздела 5.1: 5

Всего разделов: 4

Всего листов выписки: 9

14.06.2023г. № КУВИ-001/2023-137178580

Кадастровый номер:

59:01:4311906:157

2	515587.69	2234949.07	-	0.1	данные отсутствуют	данные отсутствуют
3	515583.11	2234949.6	-	0.1	данные отсутствуют	данные отсутствуют
4	515570.95	2234965.47	-	0.1	данные отсутствуют	данные отсутствуют
5	515569.27	2234970.11	-	0.1	данные отсутствуют	данные отсутствуют
6	515588.11	2234986.49	-	0.1	данные отсутствуют	данные отсутствуют
7	515576.65	2235000	-	0.1	данные отсутствуют	данные отсутствуют
8	515573.51	2235003.52	-	0.1	данные отсутствуют	данные отсутствуют
9	515555.19	2235022.93	-	0.1	данные отсутствуют	данные отсутствуют
10	515547.46	2235030.33	-	0.1	данные отсутствуют	данные отсутствуют
11	515546.86	2235030.61	-	0.1	данные отсутствуют	данные отсутствуют
12	515546.09	2235030.61	-	0.1	данные отсутствуют	данные отсутствуют
13	515545.07	2235030.11	-	0.1	данные отсутствуют	данные отсутствуют
14	515540.22	2235026.84	-	0.1	данные отсутствуют	данные отсутствуют
15	515524.59	2235016.72	-	0.1	данные отсутствуют	данные отсутствуют
16	515521.46	2235020.03	-	0.1	данные отсутствуют	данные отсутствуют
1	515496.14	2235012.35	-	0.1	данные отсутствуют	данные отсутствуют
2	515509.42	2234997.06	-	0.1	данные отсутствуют	данные отсутствуют



ДОКУМЕНТ ПОДПИСАН
ЭЛЕКТРОННОЙ ПОДПИСЬЮ

Сертификат: 3094B7974B3CA8E1F07A347CFAD6FA78

Владелец: ФЕДЕРАЛЬНАЯ СЛУЖБА ГОСУДАРСТВЕННОЙ
РЕГИСТРАЦИИ, КАДАСТРА И КАРТОГРАФИИ
Действителен: с 17.05.2022 по 10.08.2023

полное наименование должности

инициалы, фамилия

Сооружение

вид объекта недвижимости

Лист № 3 раздела 5.1

Всего листов раздела 5.1: 5

Всего разделов: 4

Всего листов выписки: 9

14.06.2023г. № КУВИ-001/2023-137178580

Кадастровый номер:

59:01:4311906:157

3	515518.61	2235001.4	-	0.1	данные отсутствуют	данные отсутствуют
4	515533.07	2234983.9	-	0.1	данные отсутствуют	данные отсутствуют
5	515552.63	2234963.91	-	0.1	данные отсутствуют	данные отсутствуют
6	515567.4	2234975.9	-	0.1	данные отсутствуют	данные отсутствуют
7	515582.62	2234987.47	-	0.1	данные отсутствуют	данные отсутствуют
8	515560.04	2235013.95	-	0.1	данные отсутствуют	данные отсутствуют
1	515498.24	2235017.29	-	0.1	данные отсутствуют	данные отсутствуют
2	515496.14	2235012.35	-	0.1	данные отсутствуют	данные отсутствуют
3	515507.02	2235011.76	-	0.1	данные отсутствуют	данные отсутствуют
4	515511.5	2235015.06	-	0.1	данные отсутствуют	данные отсутствуют
5	515515.46	2235018.23	-	0.1	данные отсутствуют	данные отсутствуют
1	515499.21	2235018.92	-	0.1	данные отсутствуют	данные отсутствуют
2	515508.06	2235026.69	-	0.1	данные отсутствуют	данные отсутствуют
1	515534.34	2234961.78	-	0.1	данные отсутствуют	данные отсутствуют
2	515542.49	2234969.14	-	0.1	данные отсутствуют	данные отсутствуют
3	515532	2234981.29	-	0.1	данные отсутствуют	данные отсутствуют
4	515524.59	2234989.69	-	0.1	данные отсутствуют	данные отсутствуют



ДОКУМЕНТ ПОДПИСАН
ЭЛЕКТРОННОЙ ПОДПИСЬЮ

Сертификат: 3094B7974B3CA8E1F07A347CFAD6FA78

Владелец: ФЕДЕРАЛЬНАЯ СЛУЖБА ГОСУДАРСТВЕННОЙ

РЕГИСТРАЦИИ, КАДАСТРА И КАРТОГРАФИИ

Действителен: с 17.05.2022 по 10.08.2023

полное наименование должности

инициалы, фамилия

Сооружение							
вид объекта недвижимости							
Лист № 4 раздела 5.1		Всего листов раздела 5.1: 5		Всего разделов: 4		Всего листов выписки: 9	
14.06.2023г. № КУВИ-001/2023-137178580							
Кадастровый номер:				59:01:4311906:157			
5	515509.14	2235007.84	-	0.1	данные отсутствуют	данные отсутствуют	
6	515521.71	2235015.23	-	0.1	данные отсутствуют	данные отсутствуют	
7	515519.03	2235017.97	-	0.1	данные отсутствуют	данные отсутствуют	
1	515532.69	2235039.7	-	0.1	данные отсутствуют	данные отсутствуют	
2	515532.33	2235036.87	-	0.1	данные отсутствуют	данные отсутствуют	
3	515525.45	2235030.81	-	0.1	данные отсутствуют	данные отсутствуют	
1	515538.28	2235033.28	-	0.1	данные отсутствуют	данные отсутствуют	
2	515532.69	2235039.7	-	0.1	данные отсутствуют	данные отсутствуют	
3	515525.88	2235047.01	-	0.1	данные отсутствуют	данные отсутствуют	
4	515516.81	2235056.64	-	0.1	данные отсутствуют	данные отсутствуют	
2. Сведения о предельных высоте и глубине конструктивных элементов объекта недвижимости							
Предельная глубина конструктивных элементов объекта недвижимости, м					данные отсутствуют		
Предельная высота конструктивных элементов объекта недвижимости, м					данные отсутствуют		



ДОКУМЕНТ ПОДПИСАН
ЭЛЕКТРОННОЙ ПОДПИСЬЮ

Сертификат: 3094B7974B3CA8E1F07A347CFAD6FA78

Владелец: ФЕДЕРАЛЬНАЯ СЛУЖБА ГОСУДАРСТВЕННОЙ
РЕГИСТРАЦИИ, КАДАСТРА И КАРТОГРАФИИ
Действителен: с 17.05.2022 по 10.08.2023

полное наименование должности

инициалы, фамилия

Сооружение			
вид объекта недвижимости			
Лист № 5 раздела 5.1	Всего листов раздела 5.1: 5	Всего разделов: 4	Всего листов выписки: 9

14.06.2023г. № КУВИ-001/2023-137178580

Кадастровый номер: 59:01:4311906:157

3. Сведения о характерных точках пересечения контура объекта недвижимости с контуром (контурами) иных зданий, сооружений, объектов незавершенного строительства

Система координат 59.2

Номера характерных точек контура	Координаты, м		Средняя квадратическая погрешность определения координат характерных точек контура, м	Глубина, высота, м		Кадастровые номера иных объектов недвижимости, с контурами которых пересекается контур данного объекта недвижимости
	X	Y		H1	H2	
1	2	3	4	5	6	7
данные отсутствуют	данные отсутствуют	данные отсутствуют	данные отсутствуют	данные отсутствуют	данные отсутствуют	данные отсутствуют



ДОКУМЕНТ ПОДПИСАН
ЭЛЕКТРОННОЙ ПОДПИСЬЮ

Сертификат: 3094B7974B3CA8E1F07A347CFAD6FA78

Владелец: ФЕДЕРАЛЬНАЯ СЛУЖБА ГОСУДАРСТВЕННОЙ

РЕГИСТРАЦИИ, КАДАСТРА И КАРТОГРАФИИ

Действителен: с 17.05.2022 по 10.08.2023

полное наименование должности

инициалы, фамилия