

Филиал публично-правовой компании «Роскадастр» по Пермскому краю  
полное наименование органа регистрации прав

Выписка из Единого государственного реестра недвижимости об объекте недвижимости

Сведения о характеристиках объекта недвижимости

На основании запроса от 14.06.2023, поступившего на рассмотрение 14.06.2023, сообщаем, что согласно записям Единого государственного реестра недвижимости:

Раздел 1 Лист 1

Сооружение			
вид объекта недвижимости			
Лист № 1 раздела 1	Всего листов раздела 1: 6	Всего разделов: 4	Всего листов выписки: 12
14.06.2023г. № КУВИ-001/2023-137178508			
Кадастровый номер:	59:01:0000000:49398		
Номер кадастрового квартала:	59:01:0000000		
Дата присвоения кадастрового номера:	26.08.2013		
Ранее присвоенный государственный учетный номер:	Инвентарный номер 33486; Условный номер 59-59-01/002/2008-194		
Местоположение:	Пермский край, г. Пермь, Дзержинский, Ленинский, Индустриальный, Свердловский, Мотовилихинский, Кировский районы		
Площадь:	данные отсутствуют		
Основная характеристика (для сооружения):	тип	значение	единица измерения
	глубина	1	в метрах
Назначение:	нежилое		



ДОКУМЕНТ ПОДПИСАН  
ЭЛЕКТРОННОЙ ПОДПИСЬЮ

Сертификат: 3094B7974B3CA8E1F07A347CFAD6FA78

Владелец: ФЕДЕРАЛЬНАЯ СЛУЖБА ГОСУДАРСТВЕННОЙ  
РЕГИСТРАЦИИ, КАДАСТРА И КАРТОГРАФИИ  
Действителен: с 17.05.2022 по 10.08.2023

полное наименование должности

инициалы, фамилия

Сооружение			
вид объекта недвижимости			
Лист № 2 раздела 1	Всего листов раздела 1: 6	Всего разделов: 4	Всего листов выписки: 12
14.06.2023г. № КУВИ-001/2023-137178508			
Кадастровый номер:		59:01:0000000:49398	
Наименование:	<p>Электросетевой комплекс (ЭСК) "Линии связи". Технологический комплекс в составе: 1. Воздушные линии связи: РП-2 – ПС "Западная", протяженность 400м.; Рембаза ПГЭС ЦРМ, протяженность 200м. 2. Кабельные линии связи: ТЭЦ-6 – Рембаза ПГЭС, протяженность 1800 м.; Автобаза "Пермэнерго" – ПС "Южная", протяженность 1500 м.; ЦУС ПЭ - Автобаза "Пермэнерго", протяженность 5200 м.; ТЭЦ-14 - ПС "Химград", протяженность 6200 м.; ПС "Балатовская", протяженность 1350 м.; ЦУС "Пермэнерго" – ТЭЦ-9, протяженность 11779 м.; ЦУС "Пермэнерго" – ПС "КамГЭС", протяженность 4500 м.; ЦУС "Пермэнерго" – ПС "Пермь №2", протяженность 5100 м.; ЦУС "Пермэнерго" – ТЭЦ-6, протяженность 10200 м.; ЦУС "Пермэнерго" - ПС "Камский мост", протяженность 6751 м.; ЦУС "Пермэнерго" - ПС "Пермь №1", протяженность 4011 м.; "Пермэнерго" - "Пермэнергоспецремонт", протяженность 3000 м.; ПС "Западная" - ПС "Гудково", протяженность 1845 м.; ПС "Балатовская" - РП-83, протяженность 850 м.; ПС "Телефонная" - РП-97, протяженность 1060 м.; ПС "Берег" - ПС "Набережная", протяженность 1550 м.; ПС "Балатовская" - РП-69, протяженность 1200 м.; ПС "Пермь" - РП-19, протяженность 720 м.; ЦУС ПЭ - ПС "Машиностроитель", протяженность 4619 м.; ПС "Ива" - ПС "Пермь", протяженность 4598 м.; ПС "Держинская" - Шкаф ГТС, протяженность 300 м.; ПС "Южная" - ПС "Гудково", протяженность 1200 м.; ПС "Телецентр" - ПС "Пермь", протяженность 2870 м.; ПС "Гипермаркет" - РП-66, протяженность 500 м.; ЦУС ПЭ - ПС "КамГЭС", протяженность 19600 м.; ПС "Технологическая" - ул. Г. Хасана, протяженность 400 м.; ПГЭС - РШ 33-33, протяженность 1500 м.; ПС "Грачёва" - ПС "Пермь", протяженность 1470 м.; РП-66 - РП-80, протяженность 1779 м.; ПС "Гипермаркет" - РП-66, протяженность 1405 м.; ЦУС ПЭ - РП-66, протяженность 1405 м.; ПС "Разгуляй" - РП-66, протяженность 1550 м.; РП-8 - ПС "Балатовская", протяженность 830 м.; РП-12 – ПГЭС, протяженность 700 м.; РП-25 - ПС "Пермь", протяженность 746 м.; РП-34 – ПГЭС, протяженность 2100 м.; РП-44 - ЦУС ПЭ, протяженность 150 м.; РП-50 – ПГЭС, протяженность 1300 м.; РП-51 – ПГЭС, протяженность 2100 м.; РП-51 - РП-66, протяженность 1320 м.; РП-66 - ПС "Егошихинская", протяженность 1260 м.; РП-68 - ПС "Южная", протяженность 600 м.; РП-73 - ПС "Балатовская", протяженность 1085 м.; РП-74 – ПГЭС, протяженность 2000 м.; РП-75 - ЦУС ПЭ, протяженность 244 м.; РП-78 – ПГЭС, протяженность 830 м.; РП-79 - ПС "Старёхи", протяженность 1200 м.; РП-81 - РП-51, протяженность 800 м.; РП-82 – ПГЭС, протяженность 1120 м.; РП-85 - ПС "Центральная", протяженность 320 м.; РП-86 - РП-17, протяженность 1393 м.; ПС "Суханки" - ЦУС ПЭ, протяженность 4423 м.; РП-92 - РП-17, протяженность 1700 м.; РП-93 - ПС "Телецентр", протяженность 400 м.; РП-96 - ПС "Разгуляй", протяженность 1100 м.; РП-98 - ПС "Суханки", протяженность 800 м.; РП-99 - РП-51, протяженность 940 м.; РП-102 – ПГЭС, протяженность 624 м.; РП-105 - ПС "Пермь", протяженность 1118 м.; РП-107 - ПС "Окуловская", протяженность 3180 м.; ПС "Суханки" - "ПС</p>		
Наименование:	"Старёхи", протяженность 1965 м.; ПС "Балатовская" - ПГЭС, протяженность 5473 м.		
Количество этажей, в том числе подземных этажей:	данные отсутствуют		
Год ввода в эксплуатацию по завершении строительства:	данные отсутствуют		
Год завершения строительства:	2008		
Кадастровая стоимость, руб.:	26710047.56		



ДОКУМЕНТ ПОДПИСАН  
ЭЛЕКТРОННОЙ ПОДПИСЬЮ

Сертификат: 3094В7974ВЗСА8Е1F07А347СFAD6FA78

Владелец: ФЕДЕРАЛЬНАЯ СЛУЖБА ГОСУДАРСТВЕННОЙ  
РЕГИСТРАЦИИ, КАДАСТРА И КАРТОГРАФИИ  
Действителен: с 17.05.2022 по 10.08.2023

полное наименование должности

инициалы, фамилия

Сооружение			
вид объекта недвижимости			
Лист № 3 раздела 1	Всего листов раздела 1: 6	Всего разделов: 4	Всего листов выписки: 12
14.06.2023г. № КУВИ-001/2023-137178508			
Кадастровый номер:		59:01:0000000:49398	
Кадастровые номера иных объектов недвижимости, в пределах которых расположен объект недвижимости:	59:01:0000000:1071, 59:01:0000000:1077, 59:01:0000000:1187, 59:01:0000000:1199, 59:01:0000000:1201, 59:01:0000000:1221, 59:01:0000000:1263, 59:01:0000000:1271, 59:01:0000000:1275, 59:01:0000000:1282, 59:01:0000000:1290, 59:01:0000000:181, 59:01:0000000:182, 59:01:0000000:183, 59:01:0000000:186, 59:01:0000000:27580, 59:01:0000000:329, 59:01:0000000:33, 59:01:0000000:356, 59:01:0000000:357, 59:01:0000000:375, 59:01:0000000:41685, 59:01:0000000:44995, 59:01:0000000:451, 59:01:0000000:452, 59:01:0000000:46071, 59:01:0000000:46526, 59:01:0000000:46741, 59:01:0000000:46816, 59:01:0000000:47071, 59:01:0000000:47072, 59:01:0000000:47073, 59:01:0000000:47658, 59:01:0000000:477, 59:01:0000000:486, 59:01:0000000:49186, 59:01:0000000:51, 59:01:0000000:518, 59:01:0000000:520, 59:01:0000000:523, 59:01:0000000:526, 59:01:0000000:604, 59:01:0000000:61, 59:01:0000000:617, 59:01:0000000:62, 59:01:0000000:63, 59:01:0000000:653, 59:01:0000000:654, 59:01:0000000:670, 59:01:0000000:672, 59:01:0000000:713, 59:01:0000000:716, 59:01:0000000:75139, 59:01:0000000:75994, 59:01:0000000:76032, 59:01:0000000:76086, 59:01:0000000:76592, 59:01:0000000:76632, 59:01:0000000:76633, 59:01:0000000:767, 59:01:0000000:76729, 59:01:0000000:79852, 59:01:0000000:79853, 59:01:0000000:79854, 59:01:0000000:79855, 59:01:0000000:79856, 59:01:0000000:79857, 59:01:0000000:79858, 59:01:0000000:79859, 59:01:0000000:79860, 59:01:0000000:80109, 59:01:0000000:80243, 59:01:0000000:80255, 59:01:0000000:80277, 59:01:0000000:80302, 59:01:0000000:82493, 59:01:0000000:82651, 59:01:0000000:82652, 59:01:0000000:83037, 59:01:0000000:85091, 59:01:0000000:876, 59:01:0000000:897, 59:01:0000000:8982, 59:01:0000000:939, 59:01:0000000:945, 59:01:0000000:97, 59:01:0010000:75, 59:01:1713486:6, 59:01:1713487:5, 59:01:1713539:22		
	59:01:1713559:1679, 59:01:1713559:4519, 59:01:1713559:46, 59:01:1713579:5, 59:01:1717094:9, 59:01:1717095:16, 59:01:1717115:35, 59:01:4211594:46, 59:01:4219181:12, 59:01:4219181:14, 59:01:4219181:15, 59:01:4219181:40, 59:01:4219181:41, 59:01:4219181:42, 59:01:4219248:1118, 59:01:4219248:252, 59:01:4219248:28, 59:01:4219248:29, 59:01:4219248:45, 59:01:4311005:30, 59:01:4311005:35, 59:01:4311005:36, 59:01:4311005:9, 59:01:4311079:26, 59:01:4311079:27, 59:01:4311079:28, 59:01:4311084:1, 59:01:4311088:10, 59:01:4311088:13, 59:01:4311088:12, 59:01:4311088:23, 59:01:4311088:3, 59:01:4311088:4, 59:01:4311109:14, 59:01:4311109:17, 59:01:4311109:19, 59:01:4311109:37, 59:01:4311109:43, 59:01:4311109:946, 59:01:4311479:10, 59:01:4311479:3, 59:01:4311479:4, 59:01:4311723:3, 59:01:4311723:4, 59:01:4311723:68, 59:01:4311726:11, 59:01:4311726:21, 59:01:4311726:29, 59:01:4311726:30, 59:01:4311727:25, 59:01:4311727:34, 59:01:4311727:45, 59:01:4311729:11, 59:01:4311729:14, 59:01:4311729:15, 59:01:4311729:17, 59:01:4311729:18, 59:01:4311729:9, 59:01:4311730:9, 59:01:4311731:22, 59:01:4311731:23, 59:01:4311731:35, 59:01:4311731:36, 59:01:4311739:11, 59:01:4311739:19, 59:01:4311739:2994, 59:01:4311739:9, 59:01:4311752:47, 59:01:4311752:53, 59:01:4311752:70, 59:01:4311760:28, 59:01:4311760:3, 59:01:4311761:30, 59:01:4311778:19, 59:01:4311778:24, 59:01:4311778:27, 59:01:4311778:31, 59:01:4311778:32, 59:01:4311778:35, 59:01:4311778:37, 59:01:4311781:15, 59:01:4311782:21, 59:01:4311782:33, 59:01:4311782:34, 59:01:4311782:43, 59:01:4311782:49, 59:01:4311782:6201, 59:01:4311782:65, 59:01:4311782:88, 59:01:4311782:89		



ДОКУМЕНТ ПОДПИСАН  
ЭЛЕКТРОННОЙ ПОДПИСЬЮ

Сертификат: 3094B7974B3A8E1F07A347CFAD6FA78

Владелец: ФЕДЕРАЛЬНАЯ СЛУЖБА ГОСУДАРСТВЕННОЙ  
РЕГИСТРАЦИИ, КАДАСТРА И КАРТОГРАФИИ  
Действителен: с 17.05.2022 по 10.08.2023

ПОЛНОЕ НАИМЕНОВАНИЕ ДОЛЖНОСТИ

инициалы, фамилия

Сооружение			
вид объекта недвижимости			
Лист № 4 раздела 1	Всего листов раздела 1: 6	Всего разделов: 4	Всего листов выписки: 12
14.06.2023г. № КУВИ-001/2023-137178508			
Кадастровый номер:		59:01:0000000:49398	
		59:01:4311782:9, 59:01:4311782:92, 59:01:4311902:34, 59:01:4311902:4584, 59:01:4311902:4585, 59:01:4311902:50, 59:01:4311908:23, 59:01:4311908:3, 59:01:4311920:25, 59:01:4311931:10, 59:01:4319064:13, 59:01:4319064:27, 59:01:4319064:33, 59:01:4319161:30, 59:01:4319161:31, 59:01:4319161:32, 59:01:4319161:33, 59:01:4319161:42, 59:01:4319161:43, 59:01:4319161:44, 59:01:4319161:45, 59:01:4319161:46, 59:01:4319161:47, 59:01:4319161:48, 59:01:4319161:49, 59:01:4319161:50, 59:01:4319161:51, 59:01:4319161:52, 59:01:4319161:54, 59:01:4319161:55, 59:01:4319161:56, 59:01:4319161:58, 59:01:4319161:63, 59:01:4319161:91, 59:01:4319164:158, 59:01:4319164:159, 59:01:4319164:164, 59:01:4319164:168, 59:01:4319164:169, 59:01:4319164:170, 59:01:4319169:121, 59:01:4319169:122, 59:01:4319169:68, 59:01:4319169:69, 59:01:4410001:5, 59:01:4410003:5, 59:01:4410008:2, 59:01:4410009:22, 59:01:4410010:10, 59:01:4410013:2, 59:01:4410018:10, 59:01:4410018:2, 59:01:4410027:18, 59:01:4410027:27, 59:01:4410027:28, 59:01:4410032:24, 59:01:4410032:26, 59:01:4410032:4, 59:01:4410036:1, 59:01:4410036:16, 59:01:4410036:17, 59:01:4410036:5, 59:01:4410037:3, 59:01:4410053:34, 59:01:4410084:12, 59:01:4410084:16, 59:01:4410084:3, 59:01:4410085:12, 59:01:4410087:21, 59:01:4410090:22, 59:01:4410090:26, 59:01:4410090:32, 59:01:4410090:906, 59:01:4410091:11, 59:01:4410091:13, 59:01:4410091:5, 59:01:4410091:52, 59:01:4410095:37, 59:01:4410095:60, 59:01:4410097:2, 59:01:4410097:21, 59:01:4410097:22, 59:01:4410113:1, 59:01:4410116:108, 59:01:4410116:109, 59:01:4410116:3, 59:01:4410119:11, 59:01:4410122:1, 59:01:4410122:21, 59:01:4410122:22	
		59:01:4410122:43, 59:01:4410122:5, 59:01:4410123:1, 59:01:4410123:4, 59:01:4410129:14, 59:01:4410129:6, 59:01:4410131:3, 59:01:4410135:11, 59:01:4410135:149, 59:01:4410135:2, 59:01:4410141:13, 59:01:4410144:10, 59:01:4410146:13, 59:01:4410147:2, 59:01:4410149:33, 59:01:4410149:34, 59:01:4410149:35, 59:01:4410149:8, 59:01:4410150:38, 59:01:4410151:8, 59:01:4410155:1, 59:01:4410155:2, 59:01:4410155:81, 59:01:4410156:3, 59:01:4410156:5, 59:01:4410158:2, 59:01:4410161:11, 59:01:4410161:16, 59:01:4410161:2, 59:01:4410161:26, 59:01:4410161:42, 59:01:4410168:17, 59:01:4410168:7, 59:01:4410169:5, 59:01:4410170:468, 59:01:4410170:9, 59:01:4410174:1, 59:01:4410174:11, 59:01:4410174:4, 59:01:4410174:5, 59:01:4410174:7, 59:01:4410175:2, 59:01:4410179:105, 59:01:4410179:13, 59:01:4410179:1583, 59:01:4410179:1584, 59:01:4410179:1586, 59:01:4410179:1600, 59:01:4410179:1610, 59:01:4410179:23, 59:01:4410179:41, 59:01:4410179:95, 59:01:4410179:96, 59:01:4410179:97, 59:01:4410180:14, 59:01:4410181:3, 59:01:4410192:4, 59:01:4410218:30, 59:01:4410218:7, 59:01:4410218:700, 59:01:4410218:701, 59:01:4410226:11, 59:01:4410226:13, 59:01:4410226:14, 59:01:4410226:1406, 59:01:4410226:16, 59:01:4410226:21, 59:01:4410226:22, 59:01:4410226:23, 59:01:4410226:27, 59:01:4410226:29, 59:01:4410226:38, 59:01:4410226:39, 59:01:4410226:40, 59:01:4410226:41, 59:01:4410226:42, 59:01:4410227:12, 59:01:4410227:18, 59:01:4410230:12, 59:01:4410235:1, 59:01:4410235:5, 59:01:4410245:96, 59:01:4410269:10, 59:01:4410269:2904, 59:01:4410269:6, 59:01:4410290:1, 59:01:4410290:2, 59:01:4410290:8, 59:01:4410290:9, 59:01:4410413:19	



ДОКУМЕНТ ПОДПИСАН  
ЭЛЕКТРОННОЙ ПОДПИСЬЮ

Сертификат: 3094B7974B3A8E1F07A347CFAD6FA78

Владелец: ФЕДЕРАЛЬНАЯ СЛУЖБА ГОСУДАРСТВЕННОЙ  
РЕГИСТРАЦИИ, КАДАСТРА И КАРТОГРАФИИ  
Действителен: с 17.05.2022 по 10.08.2023

ПОЛНОЕ НАИМЕНОВАНИЕ ДОЛЖНОСТИ

инициалы, фамилия

Сооружение			
вид объекта недвижимости			
Лист № 5 раздела 1	Всего листов раздела 1: 6	Всего разделов: 4	Всего листов выписки: 12
14.06.2023г. № КУВИ-001/2023-137178508			
Кадастровый номер:		59:01:0000000:49398	
		59:01:4410413:23, 59:01:4410413:34, 59:01:4410413:62, 59:01:4410430:10, 59:01:4410430:34, 59:01:4410430:35, 59:01:4410430:39, 59:01:4410478:19, 59:01:4410478:2, 59:01:4410478:46, 59:01:4410514:1, 59:01:4410514:39, 59:01:4410514:40, 59:01:4410514:6, 59:01:4410530:20, 59:01:4410530:23, 59:01:4410530:26, 59:01:4410536:13, 59:01:4410536:15, 59:01:4410536:2, 59:01:4410542:26, 59:01:4410542:28, 59:01:4410542:3, 59:01:4410542:4, 59:01:4410542:7, 59:01:4410542:8, 59:01:4410542:9, 59:01:4410552:1, 59:01:4410552:2, 59:01:4410552:34, 59:01:4410552:5, 59:01:4410571:15, 59:01:4410571:3, 59:01:4410571:5, 59:01:4410572:1172, 59:01:4410572:13, 59:01:4410572:23, 59:01:4410572:8, 59:01:4410590:10, 59:01:4410628:12, 59:01:4410628:3653, 59:01:4410628:61, 59:01:4410628:62, 59:01:4410628:79, 59:01:4410645:11, 59:01:4410645:9, 59:01:4410658:1862, 59:01:4410682:28, 59:01:4410692:20, 59:01:4410692:6, 59:01:4410713:12, 59:01:4410713:1233, 59:01:4410713:35, 59:01:4410713:980, 59:01:4410721:16, 59:01:4410721:17, 59:01:4410721:40, 59:01:4410721:41, 59:01:4410721:8, 59:01:4410729:4, 59:01:4410729:40, 59:01:4410729:42, 59:01:4410729:43, 59:01:4410729:8, 59:01:4410730:10, 59:01:4410730:11, 59:01:4410730:19, 59:01:4410730:4, 59:01:4410730:6, 59:01:4410731:15, 59:01:4410731:20, 59:01:4410731:27, 59:01:4410731:338, 59:01:4410740:13, 59:01:4410740:3, 59:01:4410744:17, 59:01:4410744:43, 59:01:4410761:10, 59:01:4410761:4407, 59:01:4410761:9, 59:01:4410763:111, 59:01:4410763:112, 59:01:4410763:33, 59:01:4410763:39, 59:01:4410763:42, 59:01:4410764:10, 59:01:4410806:6, 59:01:4410808:19, 59:01:4410809:1, 59:01:4410809:15	
		59:01:4410809:3, 59:01:4410809:9, 59:01:4410818:5, 59:01:4410833:104, 59:01:4410833:4, 59:01:4410836:11, 59:01:4410836:32, 59:01:4410836:34, 59:01:4410836:6, 59:01:4410838:14, 59:01:4410838:2, 59:01:4410838:9, 59:01:4410839:3, 59:01:4410839:5, 59:01:4410839:7, 59:01:4410849:23, 59:01:4410851:1, 59:01:4410851:12, 59:01:4410853:8, 59:01:4410862:1427, 59:01:4410862:1430, 59:01:4410863:12, 59:01:4410863:13, 59:01:4410863:2, 59:01:4410863:22, 59:01:4410863:33, 59:01:4410863:8, 59:01:4410866:12, 59:01:4410866:6, 59:01:4410866:7, 59:01:4410866:9, 59:01:4410876:33, 59:01:4410876:34, 59:01:4410876:35, 59:01:4410876:41, 59:01:4410877:2181, 59:01:4410877:51, 59:01:4410877:64, 59:01:4410925:13, 59:01:4410928:45, 59:01:4410928:47, 59:01:4410928:48, 59:01:4410932:13, 59:01:4410932:20, 59:01:4410951:4, 59:01:4410974:11, 59:01:4410974:2, 59:01:4410974:28, 59:01:4410974:41, 59:01:4410974:51, 59:01:4410998:13, 59:01:4410998:5, 59:01:4410998:542, 59:01:4410998:544, 59:01:4410998:8, 59:01:4411053:3, 59:01:4411053:4, 59:01:4411075:33, 59:01:4411075:85, 59:01:4411076:10, 59:01:4411076:22, 59:01:4411076:30, 59:01:4411076:32, 59:01:4411076:34, 59:01:4411076:37, 59:01:4411076:40, 59:01:4411076:43, 59:01:4411076:44, 59:01:4411076:49, 59:01:4411076:518, 59:01:4411076:53, 59:01:4411076:573, 59:01:4411076:874, 59:01:4411076:880, 59:01:4411524:2, 59:01:4411549:1, 59:01:4411549:3, 59:01:4413835:12, 59:01:4413835:18, 59:01:4413835:26, 59:01:4413844:626, 59:01:4413846:18, 59:01:4413846:58, 59:01:4413846:62, 59:01:4413848:12, 59:01:4413866:2, 59:01:4413870:2, 59:01:4415032:120, 59:01:4415032:23, 59:01:4415032:25	



ДОКУМЕНТ ПОДПИСАН  
ЭЛЕКТРОННОЙ ПОДПИСЬЮ

Сертификат: 3094B7974B3CA8E1F07A347CFAD6FA78

Владелец: ФЕДЕРАЛЬНАЯ СЛУЖБА ГОСУДАРСТВЕННОЙ  
РЕГИСТРАЦИИ, КАДАСТРА И КАРТОГРАФИИ  
Действителен: с 17.05.2022 по 10.08.2023

ПОЛНОЕ НАИМЕНОВАНИЕ ДОЛЖНОСТИ

инициалы, фамилия

Сооружение			
вид объекта недвижимости			
Лист № 6 раздела 1	Всего листов раздела 1: 6	Всего разделов: 4	Всего листов выписки: 12
14.06.2023г. № КУВИ-001/2023-137178508			
Кадастровый номер:	59:01:0000000:49398		
	59:01:4415032:6, 59:01:4415038:4, 59:01:4415053:12, 59:01:4416004:24, 59:01:4416004:29, 59:01:4416142:9, 59:01:4418023:4, 59:01:4418023:5, 59:01:4418024:2, 59:01:4418024:7, 59:01:4418026:20, 59:01:4418026:21, 59:01:4418042:5, 59:01:4418042:9, 59:01:4419825:5, 59:01:4419830:1, 59:01:4419831:1, 59:01:4419833:1, 59:01:4419834:1, 59:01:4419835:1, 59:01:4419836:1, 59:01:4419837:1, 59:01:4419838:1, 59:01:4419839:1, 59:01:4713883:12, 59:01:4713883:19, 59:01:4713883:45, 59:01:4713883:46, 59:01:4713912:16, 59:01:4713914:1, 59:01:4416004:271, 59:01:4410161:1923, 59:01:0000000:86947, 59:01:4219181:1, 59:01:4219181:179, 59:01:4219181:180, 59:01:4416016:3905, 59:01:4410179:3699, 59:01:4311908:363, 59:01:4410090:1046, 59:01:4410836:1290, 59:01:4410090:901, 59:01:4410998:536, 59:01:0000000:76762, 59:01:4410836:33, 59:01:4410721:7, 59:01:4411076:1135, 59:01:0000000:90112, 59:01:4219181:183, 59:01:4410179:5952, 59:01:4410530:997, 59:01:4410536:178, 59:01:4410514:451, 59:01:0000000:90801, 59:01:0000000:91297, 59:01:4219248:27, 59:01:4713914:178, 59:01:0000000:75996, 59:01:4410530:1006, 59:01:4410530:1007, 59:01:4410530:1008, 59:01:4410514:458, 59:01:4410514:41, 59:01:4410536:182, 59:01:4410530:1009, 59:01:4410530:1010, 59:01:4410218:840, 59:01:0000000:92238, 59:01:0000000:92343, 59:01:4410430:512, 59:01:0000000:92689, 59:01:0000000:92716, 59:01:4311752:11334, 59:01:4311752:11335, 59:01:4319161:343, 59:01:0000000:93194, 59:01:0000000:93521, 59:01:4413846:183, 59:01:4410218:862, 59:01:4410218:858, 59:01:0000000:82653		
Кадастровые номера помещений, машино-мест, расположенных в здании или сооружении:	данные отсутствуют		
Кадастровые номера объектов недвижимости, из которых образован объект недвижимости:	данные отсутствуют		
Кадастровые номера образованных объектов недвижимости:	данные отсутствуют		
Сведения о включении объекта недвижимости в состав предприятия как имущественного комплекса:	данные отсутствуют		
Сведения о включении объекта недвижимости в состав единого недвижимого комплекса:	данные отсутствуют		
Виды разрешенного использования:	данные отсутствуют		
Сведения о включении объекта недвижимости в реестр объектов культурного наследия:	данные отсутствуют		
Сведения о кадастровом инженере:	данные отсутствуют		
Статус записи об объекте недвижимости:	Сведения об объекте недвижимости имеют статус "актуальные, ранее учтенные"		
Особые отметки:	Сведения, необходимые для заполнения разделов: 6 - Сведения о частях объекта недвижимости; 7 - Перечень помещений, машино-мест, расположенных в здании, сооружении; 8 - План расположения помещения, машино-места на этаже (плане этажа), отсутствуют.		
Получатель выписки:	Департамент земельных отношений администрации города Перми		



ДОКУМЕНТ ПОДПИСАН  
ЭЛЕКТРОННОЙ ПОДПИСЬЮ

Сертификат: 3094B7974B3CA8E1F07A347CFAD6FA78

Владелец: ФЕДЕРАЛЬНАЯ СЛУЖБА ГОСУДАРСТВЕННОЙ

РЕГИСТРАЦИИ, КАДАСТРА И КАРТОГРАФИИ

Действителен: с 17.05.2022 по 10.08.2023

полное наименование должности

инициалы, фамилия

Выписка из Единого государственного реестра недвижимости об объекте недвижимости  
Сведения о зарегистрированных правах

Сооружение			
вид объекта недвижимости			
Лист № 1 раздела 2	Всего листов раздела 2: 1	Всего разделов: 4	Всего листов выписки: 12
14.06.2023г. № КУВИ-001/2023-137178508			
Кадастровый номер:		59:01:0000000:49398	
1	Правообладатель (правообладатели):	1.1	Открытое акционерное общество "Межрегиональная распределительная сетевая компания Урала", ИНН: 6671163413, ОГРН: 1056604000970, контактная информация: ozp_permenergo@gosseti-ural.ru, Свердловская область, г.Екатеринбург, ул.Мамина-Сибиряка, д.140
	Сведения о возможности предоставления третьим лицам персональных данных физического лица:	1.1.1	данные отсутствуют
2	Вид, номер, дата и время государственной регистрации права:	2.1	Собственность 59-59-01/002/2008-194 17.07.2008 00:00:00
3	Сведения об осуществлении государственной регистрации сделки, права без необходимого в силу закона согласия третьего лица, органа:	3.1	данные отсутствуют
4	Ограничение прав и обременение объекта недвижимости:	не зарегистрировано	
5	Договоры участия в долевом строительстве:	не зарегистрировано	
6	Заявленные в судебном порядке права требования:	данные отсутствуют	
7	Сведения о возможности предоставления третьим лицам персональных данных физического лица	данные отсутствуют	
8	Сведения о возражении в отношении зарегистрированного права:	данные отсутствуют	
9	Сведения о наличии решения об изъятии объекта недвижимости для государственных и муниципальных нужд:	данные отсутствуют	
10	Сведения о невозможности государственной регистрации без личного участия правообладателя или его законного представителя:	данные отсутствуют	
11	Правопритязания и сведения о наличии поступивших, но не рассмотренных заявлений о проведении государственной регистрации права (перехода, прекращения права), ограничения права или обременения объекта недвижимости, сделки в отношении объекта недвижимости:	отсутствуют	



ДОКУМЕНТ ПОДПИСАН  
ЭЛЕКТРОННОЙ ПОДПИСЬЮ

Сертификат: 3094B7974B3CA8E1F07A347CFAD6FA78

Владелец: ФЕДЕРАЛЬНАЯ СЛУЖБА ГОСУДАРСТВЕННОЙ  
РЕГИСТРАЦИИ, КАДАСТРА И КАРТОГРАФИИ  
Действителен: с 17.05.2022 по 10.08.2023


полное наименование должности

инициалы, фамилия

Выписка из Единого государственного реестра недвижимости об объекте недвижимости  
 Описание местоположения объекта недвижимости

Сооружение			
вид объекта недвижимости			
Лист № 1 раздела 5	Всего листов раздела 5: 1	Всего разделов: 4	Всего листов выписки: 12
14.06.2023г. № КУВИ-001/2023-137178508			
Кадастровый номер:		59:01:0000000:49398	

Схема расположения объекта недвижимости (части объекта недвижимости) на земельном участке(ах)

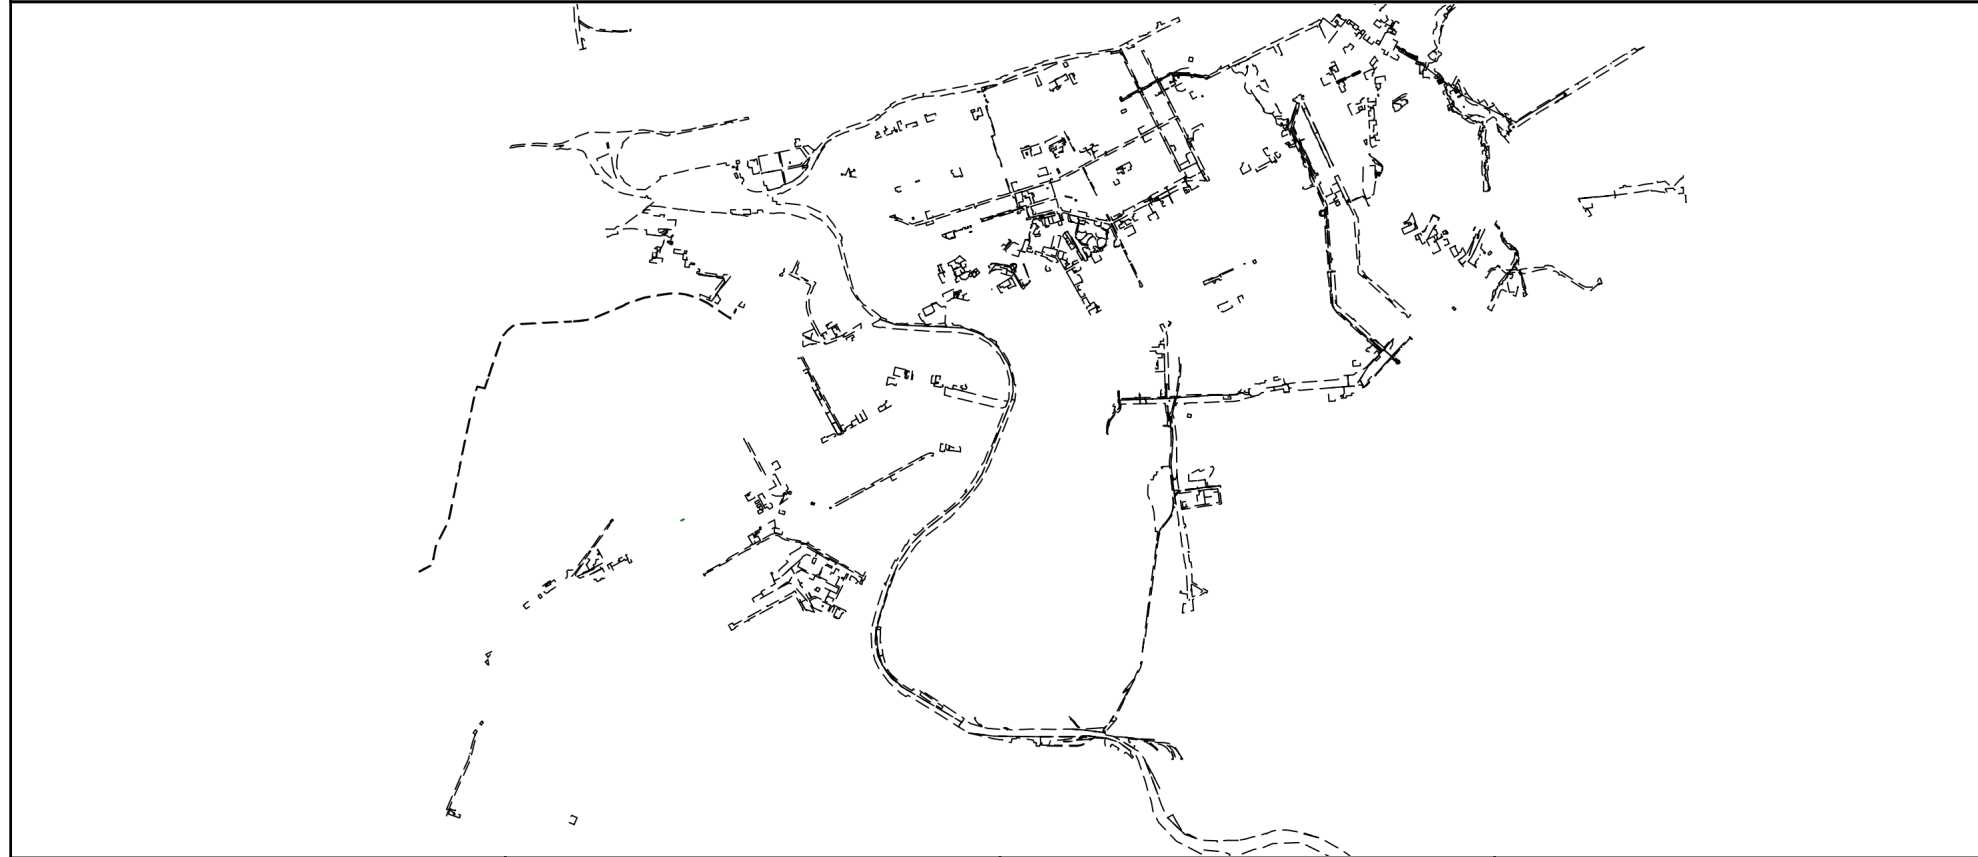

Масштаб 1:80000      Условные обозначения:

	 <p>ДОКУМЕНТ ПОДПИСАН ЭЛЕКТРОННОЙ ПОДПИСЬЮ</p> <p>Сертификат: 3094В7974ВЗСА8Е1F07А347CFAD6FA78                  Владелец: ФЕДЕРАЛЬНАЯ СЛУЖБА ГОСУДАРСТВЕННОЙ                  РЕГИСТРАЦИИ, КАДАСТРА И КАРТОГРАФИИ                  Действителен: с 17.05.2022 по 10.08.2023</p>	
полное наименование должности		инициалы, фамилия



Выписка из Единого государственного реестра недвижимости об объекте недвижимости  
Описание местоположения объекта недвижимости

Сооружение			
вид объекта недвижимости			
Лист № 1 раздела 5.1	Всего листов раздела 5.1: 4	Всего разделов: 4	Всего листов выписки: 12
14.06.2023г. № КУВИ-001/2023-137178508			
Кадастровый номер:		59:01:0000000:49398	

1. Сведения о координатах характерных точек контура объекта недвижимости						
Система координат МСК-59, зона 2						
Номер точки	Координаты, м		Радиус, м	Средняя квадратическая погрешность определения координат характерных точек контура, м	Глубина, высота, м	
	X	Y			H1	H2
1	2	3	4	5	6	7
1	510644.2	2225079.45	-	0.1	данные отсутствуют	данные отсутствуют
2	510639.73	2225090.17	-	0.1	данные отсутствуют	данные отсутствуют
3	510635.8	2225099.32	-	0.1	данные отсутствуют	данные отсутствуют
4	510624.39	2225122.85	-	0.1	данные отсутствуют	данные отсутствуют
5	510599.47	2225144.88	-	0.1	данные отсутствуют	данные отсутствуют
6	510591.01	2225160.55	-	0.1	данные отсутствуют	данные отсутствуют
1	516743.89	2227400.37	-	0.1	данные отсутствуют	данные отсутствуют
2	516695.32	2227387.76	-	0.1	данные отсутствуют	данные отсутствуют
3	516664.42	2227371.72	-	0.1	данные отсутствуют	данные отсутствуют
4	516642.36	2227357.71	-	0.1	данные отсутствуют	данные отсутствуют
5	516620.73	2227330.27	-	0.1	данные отсутствуют	данные отсутствуют
6	516597.56	2227319.48	-	0.1	данные отсутствуют	данные отсутствуют



ДОКУМЕНТ ПОДПИСАН  
ЭЛЕКТРОННОЙ ПОДПИСЬЮ

Сертификат: 3094B7974B3CA8E1F07A347CFAD6FA78

Владелец: ФЕДЕРАЛЬНАЯ СЛУЖБА ГОСУДАРСТВЕННОЙ  
РЕГИСТРАЦИИ, КАДАСТРА И КАРТОГРАФИИ  
Действителен: с 17.05.2022 по 10.08.2023

полное наименование должности

инициалы, фамилия

## Сооружение

вид объекта недвижимости

Лист № 2 раздела 5.1

Всего листов раздела 5.1: 4

Всего разделов: 4

Всего листов выписки: 12

14.06.2023г. № КУВИ-001/2023-137178508

Кадастровый номер:

59:01:0000000:49398

7	516546.68	2227308.46	-	0.1	данные отсутствуют	данные отсутствуют
8	516549.12	2227297.04	-	0.1	данные отсутствуют	данные отсутствуют
1	518306.31	2237052.38	-	0.1	данные отсутствуют	данные отсутствуют
2	518322.93	2237049.96	-	0.1	данные отсутствуют	данные отсутствуют
3	518229.77	2236899.04	-	0.1	данные отсутствуют	данные отсутствуют
4	518109.74	2236704.83	-	0.1	данные отсутствуют	данные отсутствуют
5	518004.76	2236534.56	-	0.1	данные отсутствуют	данные отсутствуют
6	518066.48	2236411.71	-	0.1	данные отсутствуют	данные отсутствуют
7	518162.77	2236220.22	-	0.1	данные отсутствуют	данные отсутствуют
8	518231.83	2236082.73	-	0.1	данные отсутствуют	данные отсутствуют
9	518283.81	2235979.94	-	0.1	данные отсутствуют	данные отсутствуют
10	518376.55	2235851.89	-	0.1	данные отсутствуют	данные отсутствуют
11	518558.83	2235609.85	-	0.1	данные отсутствуют	данные отсутствуют
12	518689.64	2235437.49	-	0.1	данные отсутствуют	данные отсутствуют
13	518825.78	2235254.01	-	0.1	данные отсутствуют	данные отсутствуют
1	518322.93	2237049.96	-	0.1	данные отсутствуют	данные отсутствуют
2	518311.72	2237061.91	-	0.1	данные отсутствуют	данные отсутствуют



ДОКУМЕНТ ПОДПИСАН  
ЭЛЕКТРОННОЙ ПОДПИСЬЮ

Сертификат: 3094B7974B3CA8E1F07A347CFAD6FA78

Владелец: ФЕДЕРАЛЬНАЯ СЛУЖБА ГОСУДАРСТВЕННОЙ

РЕГИСТРАЦИИ, КАДАСТРА И КАРТОГРАФИИ

Действителен: с 17.05.2022 по 10.08.2023

полное наименование должности

инициалы, фамилия

Сооружение			
вид объекта недвижимости			
Лист № 3 раздела 5.1	Всего листов раздела 5.1: 4	Всего разделов: 4	Всего листов выписки: 12
14.06.2023г. № КУВИ-001/2023-137178508			
Кадастровый номер:		59:01:0000000:49398	
2. Сведения о предельных высоте и глубине конструктивных элементов объекта недвижимости			
Предельная глубина конструктивных элементов объекта недвижимости, м		данные отсутствуют	
Предельная высота конструктивных элементов объекта недвижимости, м		данные отсутствуют	

полное наименование должности		ДОКУМЕНТ ПОДПИСАН	инициалы, фамилия
		ЭЛЕКТРОННОЙ ПОДПИСЬЮ	
Сертификат: 3094B7974B3CA8E1F07A347CFAD6FA78		Владелец: ФЕДЕРАЛЬНАЯ СЛУЖБА ГОСУДАРСТВЕННОЙ	
РЕГИСТРАЦИИ, КАДАСТРА И КАРТОГРАФИИ		Действителен: с 17.05.2022 по 10.08.2023	

Сооружение						
вид объекта недвижимости						
Лист № 4 раздела 5.1		Всего листов раздела 5.1: 4		Всего разделов: 4		Всего листов выписки: 12
14.06.2023г. № КУВИ-001/2023-137178508						
Кадастровый номер:			59:01:0000000:49398			
3. Сведения о характерных точках пересечения контура объекта недвижимости с контуром (контурами) иных зданий, сооружений, объектов незавершенного строительства						
Система координат 59.2						
Номера характерных точек контура	Координаты, м		Средняя квадратическая погрешность определения координат характерных точек контура, м	Глубина, высота, м		Кадастровые номера иных объектов недвижимости, с контурами которых пересекается контур данного объекта недвижимости
	X	Y		H1	H2	
1	2	3	4	5	6	7
данные отсутствуют	данные отсутствуют	данные отсутствуют	данные отсутствуют	данные отсутствуют	данные отсутствуют	данные отсутствуют



ДОКУМЕНТ ПОДПИСАН  
ЭЛЕКТРОННОЙ ПОДПИСЬЮ

Сертификат: 3094B7974B3CA8E1F07A347CFAD6FA78

Владелец: ФЕДЕРАЛЬНАЯ СЛУЖБА ГОСУДАРСТВЕННОЙ  
РЕГИСТРАЦИИ, КАДАСТРА И КАРТОГРАФИИ  
Действителен: с 17.05.2022 по 10.08.2023

полное наименование должности

инициалы, фамилия