

Общество с ограниченной ответственностью
«КАДАСТРИЯ»

Республика _____ Российская Федерация _____
Край (область) _____ Пермский _____
Город (район) _____ Пермь _____
Район в городе (посёлок в районе) _ Мотовилихинский _____

ТЕХНИЧЕСКИЙ ПАСПОРТ НЕЖИЛОГО ПОМЕЩЕНИЯ

в доме № 30 б по бульвару Гагарина (Литер Б)
(местоположение объекта учёта)

Инвентарный номер	415					
Кадастровый номер						
	А	Б	В	Г	Д	Е

Технический паспорт составлен по состоянию на

« 02 » октября 2020 года
(указывается дата обследования объекта учёта)

I. Сведения о принадлежности.

Дата записи	Субъект права: для граждан фамилия, имя, отчество, паспорт; для юридических лиц по Уставу	Документы, подтверждающие право собственности, владения, пользования	Доля (часть, литера)
02.10.2020	Муниципальное образование город Пермь	Свидетельство о государственной регистрации права 59-БГ 076241 от 05.07.2011 г. (запись регистрации 59-59-22/025/2011-493) №	нежилое помещение, площадь 159,5 кв.м, 1 этаж

II. Архитектурно-планировочные и эксплуатационные показатели нежилого помещения.

Назначение _____ нежилые помещения _____

Использование _____ по назначению _____

Год постройки здания __ 1984 __ Число этажей здания __ 5 __

Строительный объем помещения __ 66 __ куб. м. Площадь помещения __ 18,0 __ кв. м.

III. Благоустройство нежилого помещения (кв. м.)

1	2	отопление							ванны и души		12	горячая вода		газовое снабжение		17	лифты		20	21	22				
		от ТЭЦ		от пром. предпр.		от кварт. котельной		от АГВ, от электричества	печное	с горячей водой		Бассейн, сауна	центральное	от колонок, от эл. водонагревателя	сетевое		баллонное	мусоропровод				пассажирские	грузовые	напольные электроплиты	электричество
		на твердом топливе	на газе	на твердом топливе	на газе	на твердом топливе	на газе																		
18,0	18,0		18,0																		18,0				

IV. Стоимость нежилого помещения.

Полная балансовая стоимость _____ руб.

Остаточная балансовая стоимость (с учётом износа) _____ руб.

Действительная инвентаризационная стоимость в ценах __ 1969 __ года __ 1467 __ руб.


**VI. Техническое описание здания (строения),
в котором расположено нежилое помещение. (лит Б)**

№ п/п	Наименование конструктивных элементов	Описание элементов (материал, конструкция или система, отделка и прочие)	
1	2	3	
1	фундаменты	Сборные железобетонные блоки	
2	наружные и внутренние капитальные стены,	кирпичные, т=72 см, 69 см, 75 см	
3	перегородки	кирпичные, ГКЛ	
4	перекрытия	чердачные	сборные железобетонные плиты
		междуэтажные	сборные железобетонные плиты
		подвальные, цокольный эт.	сборные железобетонные плиты
5	крыша, кровля	плоская, мягкая рулонная совмещенная с перекрытием	
6	полы	бетонные, керамическая плитка, дощатые, окрашены, линолеум,	
7	проемы	окна	двойные створные, окрашены, стеклопакеты
		двери	металлические, филенчатые, деревянные, окрашены
8	отделка	внутренняя	оштукатурено, окрашено, ГКЛ, обои, керамическая плитка, побелка, подвесные потолки, окраска окон, дверей, пола
		наружная	-
9	отопление	печи	-
		АГВ	-
		центральное отопление	от ТЭЦ
		другое	-
10	электро- и сантехнические устройства	электричество	скрытый тип проводки
		водопровод	от городской центральной сети
		канализация	сброс в городскую сеть
		горячее водоснабжение	центральное
		ванны и душ	ванны
		газоснабжение	-
		телефон	да
		радио	да
		лифт	4 установки
		мусоропровод	-
11	прочее	крыльца, площадки, спуски в цокол. эт.	бетонные
		лестницы	железобетонные
Физический износ здания 16 %			

**Особые отметки:
Самовольная перепланировка в пом.7, 92.**

" 02 "	октября	" 2020 "	года	Исполнил	Шахмерданова Е.В.	<i>Шах</i>
Паспорт выдан << <u>30</u> >> <u>сентября</u> 20 <u>20</u> г.						
Руководитель <u><i>Бегмарева Д</i></u>						
Заказчик _____						

1 ЭТАЖ

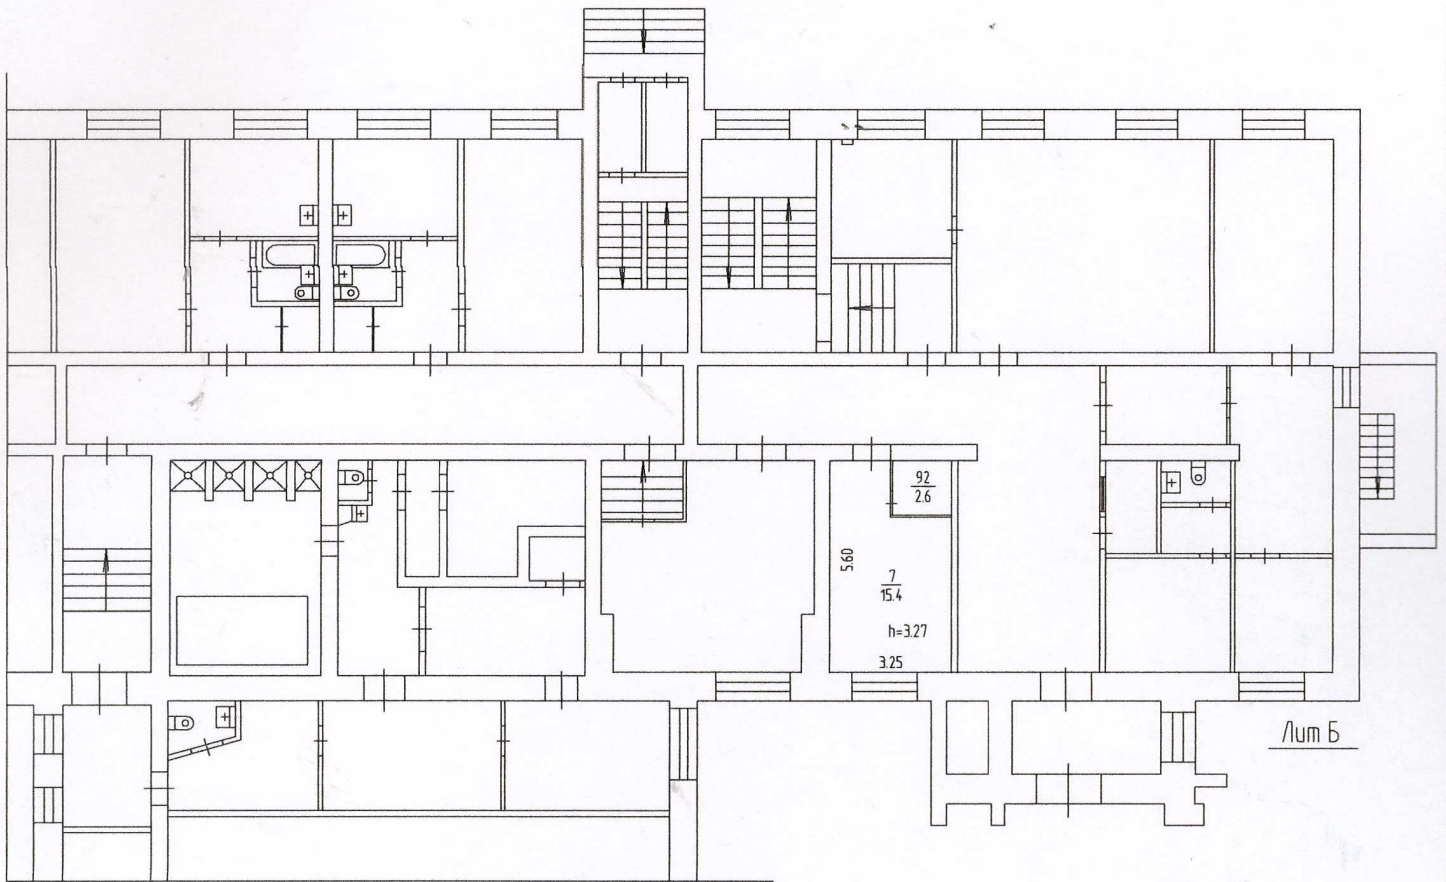

Общество с ограниченной ответственностью "Кадастрия"					
Позтажный план объекта					
	ФИО	подпись	дата	Адрес объекта	Лист 1
Исполнитель	Шахмерданова Е.В.	<i>Шах</i>	02.10.2020	Российская Федерация, Пермский край, г.Пермь, Мотовилихинский район, бульвар Гагарина, д.30 б	Листов 1 Масштаб 1:200

Прошито 3 (три) лист (2)

Верно: И.И. Билосерова / Билосерова И.И.

Дата « 10 » октября 20 10 г.

подпись

расшифровка

