

ОБЩЕСТВО СОГРАНИЧЕННОЙ ОТВЕТСТВЕННОСТЬЮ
«БЮРО ТЕХНИЧЕСКОЙ ИНВЕНТАРИЗАЦИИ И КАДАСТРОВЫХ РАБОТ»

Область (край, республика) Пермский
Район
Город (другое поселение) Пермь
Район города Орджоникидзевский

ТЕХНИЧЕСКИЙ ПАСПОРТ НЕЖИЛОГО ПОМЕЩЕНИЯ

в доме № 21 по улице Генерала Черняховского (лит.А)
(местоположение объекта учёта)

Инвентарный номер	-
Кадастровый номер	59:01:3810197:271

Технический паспорт составлен по состоянию на «23» сентября 2022 года
(указывается дата обследования объекта учёта)

V.Экспликация нежилого помещения.

Литера по плану	Этаж	Номер помещения	Назначение помещений:	Прочая		Высота помещений по внутреннему обмеру	Самовольно возведенная или переоборудованная площадь	Примечания	
				Общая площадь	В т.ч.				
					основная				вспомогательная
A	Подвал	1	Помещение	1,5		1,5	2,56		
		2	Помещение	82,4		82,4			
		3	Коридор	22,0		22,0			
		4	Сан.узел	2,6		2,6			
		5	Коридор	9,7		9,7			
		6	Помещение	3,5		3,5			
		7	Помещение	3,5		3,5			
		8	Помещение	7,2		7,2			
		9	Помещение	36,4		36,4			
		10	Коридор	1,2		1,2			
		11	Сан.узел	1,6		1,6			
		12	Помещение	54,3		54,3			
		13	Помещение	7,3		7,3			
		14	Помещение	13,9		13,9			
		15	Помещение	6,7		6,7			
		16	Помещение	17,3		17,3			
		17	Помещение	10,2		10,2			
		18	Помещение	21,1		21,1			
			Итого по помещению	302,4		302,4			

тера)


кв.м

Напольные электроплиты

21

302,4

ПОЛВАЛ

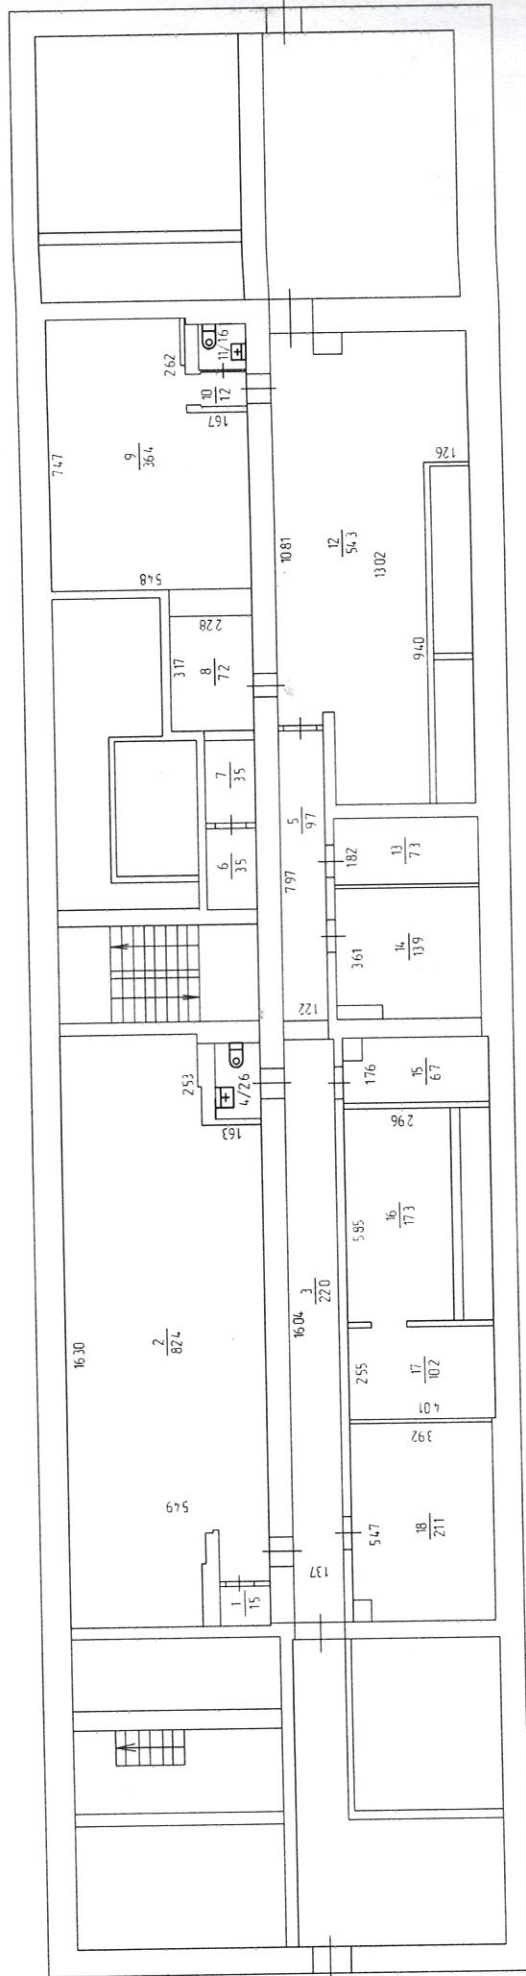


000 "Бюро технической инвентаризации и кадастровых работ"

Поземный план объекта		Лист 1
Дата	23.09.2022	Листов 1
Исполнитель	Савич ОВ	Масштаб
Исполнитель		1:200
Адрес объекта		
г. Пермь		
Орджоникизевский район		
ул. Генерала Чернышова, д. 21		

VI. Техническое описание нежилого помещения.

Лит. А

№ п/п	Наименование конструктивных элементов	Описание элементов (материал, конструкция или система, отделка и прочие)	
1	2	3	
1	Наружные и внутренние капитальные стены	Кирпичные	
2	Перегородки	Гипсолитовые, ГКЛ	
3	Перекрытия	Железобетонные плиты	
4	Полы	Бетонные, плитка керамическая	
5	Проемы	окна	-
		двери	Деревянные
6	Отделка	внутренняя	Штукатурка, побелка, пластиковые панели
		наружная	
7	Отопление	печи	
		калориферное АГВ	
		центральное отопление	Центральное
		другое	
8	Электро - и сантехнические устройства	электричество	Скрытая проводка
		водопровод	Центральный
		канализация	Центральная
		горячее водоснабжение	Центральное
		ванны и душ	
		газоснабжение	
		напольные электроплиты	
		телефон	Да
		радио	
		телевидение	
		сигнализация	
9	Прочие элементы	крыльца	
		лестницы	
		другие	

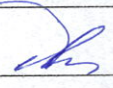« 23 »	сентября	2022	года	Исполнил	Савич О.В.	
Паспорт выдан « 23 » сентября 2022 года						



Прошито и пронумеровано

Листов

« 23 » сентября 20 11 г.

подпись

