

ООО «Альба»

Свидетельство о допуске к определенному виду работ или видам работ, которые оказывают влияние на безопасность объектов капитального строительства № 283 от 21 мая 2014 года, выдано
НП «Национальный альянс проектировщиков «ГлавПроект»

Капитальный ремонт защитного сооружения
гражданской обороны, расположенного по адресу: г.
Пермь, ул. Куйбышева, 86 (№ 653)

РАБОЧАЯ ДОКУМЕНТАЦИЯ

Раздел 3. Архитектурные решения

033-2023/653-АР

Изм.	Изм.	Изм.	Изм.

г. Пермь, 2023г

ООО «Альба»

Свидетельство о допуске к определенному виду работ или видам работ, которые оказывают влияние на безопасность объектов капитального строительства № 283 от 21 мая 2014 года, выдано
НП «Национальный альянс проектировщиков «ГлавПроект»

Капитальный ремонт защитного сооружения
гражданской обороны, расположенного по адресу: г.
Пермь, ул. Куйбышева, 86 (№ 653)

РАБОЧАЯ ДОКУМЕНТАЦИЯ

Раздел 3. Архитектурные решения

033-2023/653-АР

Генеральный директор

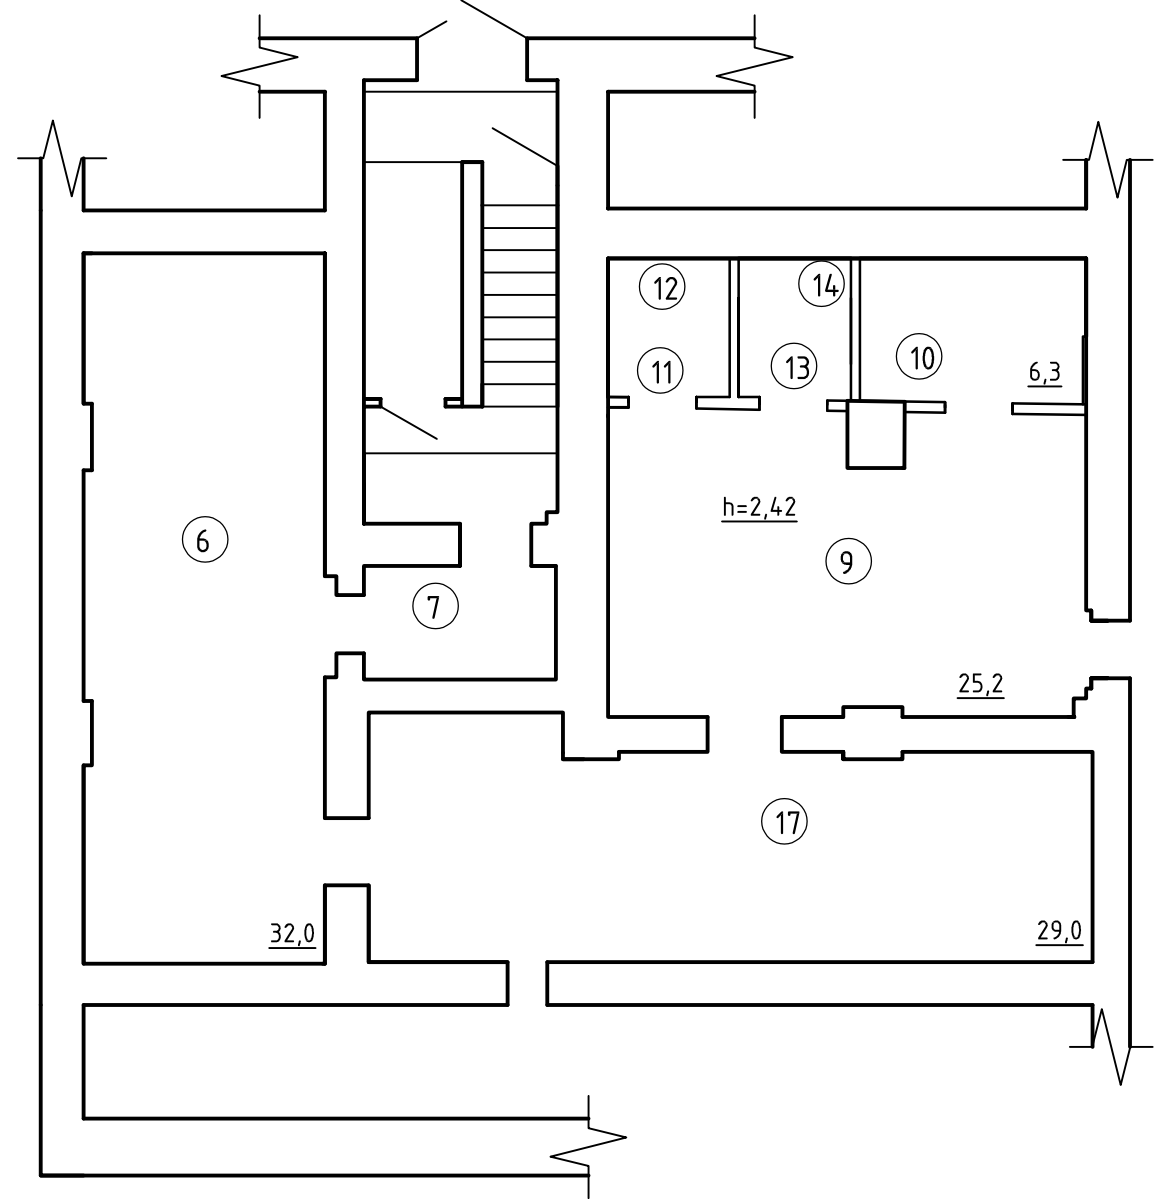
З.И. Сичинава

Главный инженер проекта

М.В. Черанев

г. Пермь, 2023г

Обмерочный план М1:100



Экспликация помещений		
Номер помещ.	Наименование	Площадь м ²
6	Спец подвал	32,0
7	Коридор	4,1
9	Спец подвал	25,2
10	Спец подвал	6,3
11	Умывальник	1,5
12	Туалет	1,7
13	Умывальник	1,4
14	Туалет	1,6
17	Спец подвал	29,0
Итого:		102,8

Согласовано	
Взам. инв. №	
Подп. и дата	
Инв. № подл.	

						033-2023/653-AP			
						Капитальный ремонт защитного сооружения гражданской обороны, расположенного по адресу: г. Пермь, ул. Куйбышева, 86 (№ 653)			
Изм.	Кол.	Лист	№ док.	Подпись	Дата	Архитектурные решения	Стадия	Лист	Листов
Выполнил	Пилюгина						Р	2	
Проверил						Обмерочный план М1:100	ООО "Альда"		
Тех. директор									
ГИП									

Схема демонтажа конструкций

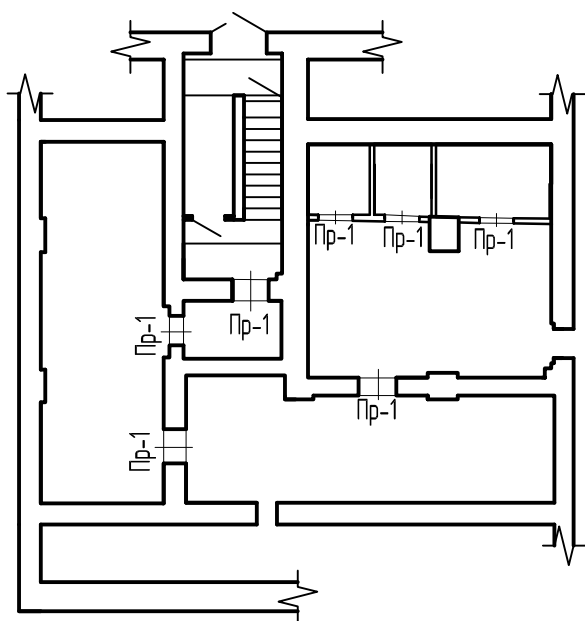
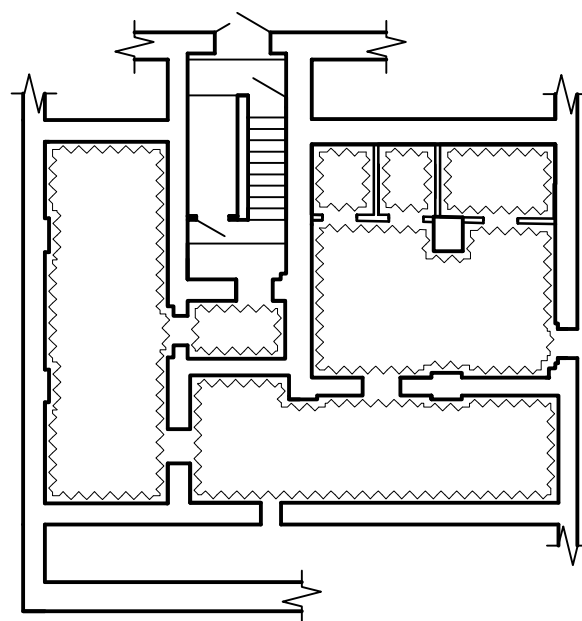


 



Схема демонтажа отделки конструкций



Условные обозначения демонтируемых элементов

-  - очистка стен от краски с отбивкой штукатурки
-  - демонтаж дверей
-  - демонтаж покрытия полов из цементно-песчаной стяжки 50 мм
-  - очистка потолка от краски
- Пр-1 - тип проема

Ведомость объема демонтажа

	Вид работ	Ед. изм.	Кол-во	Примечание
1	Отбивка штукатурки с поверхности стен кирпичных	кв.м	63.00	
2	Отбивка штукатурки в дверных откосах и проемах 850 x 1683 мм, 1 шт., 795 x 1721 мм, 1 шт., 887 x 1732 мм, 1 шт., 521 x 1099 мм, 1 шт., 949 x 1761 мм, 1 шт., 884 x 1980 мм, 3 шт., 756 x 1593 мм, 1 шт.,	кв.м	15,4	
3	Разборка покрытий полов из цементно-песчанной стяжки	кв.м	29.00	
4	Очистка покрытия потолка от краски	кв.м	29.00	

Схема демонтажа напольных покрытий


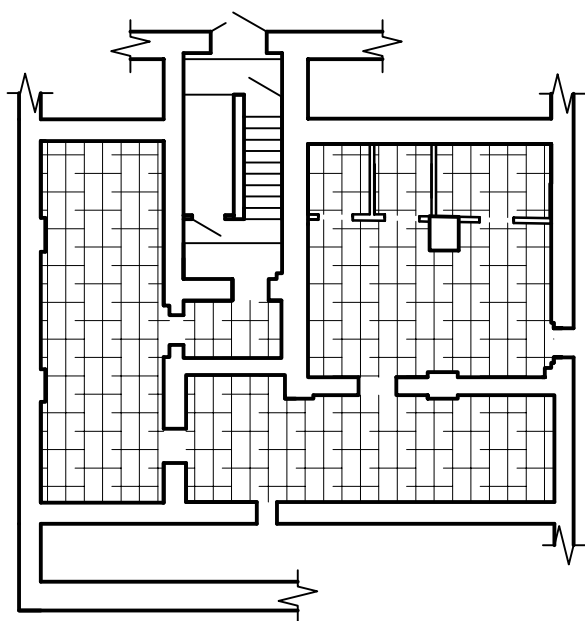


Схема демонтажа покрытий потолка

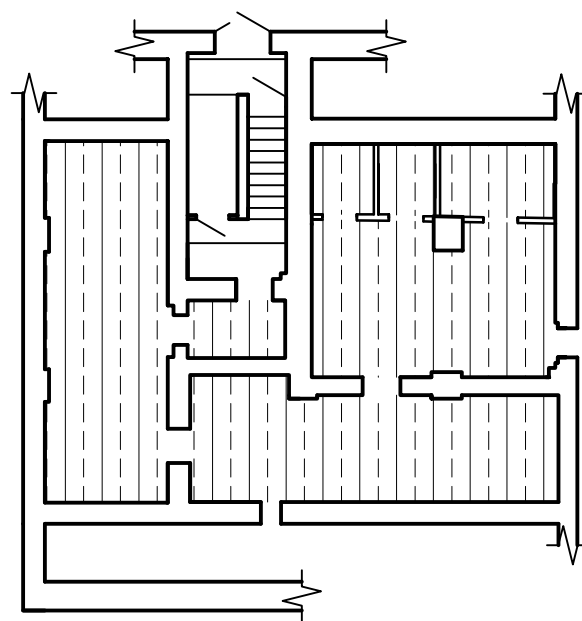

Согласовано


Взам. инв. №

Подп. и дата

Инв. № подл.

						033-2023/653-AP				
						Капитальный ремонт защитного сооружения гражданской обороны, расположенного по адресу: г. Пермь, ул. Куйбышева, 86 (№ 653)				
Изм.	Кол.	Лист	№ док.	Подпись	Дата	Архитектурные решения		Стадия	Лист	Листов
Выполнил	Пилюгина							Р	4	
Проверил										
Тех. директор								ООО "Альда"		
ГИП										
						Схема демонтажа конструкций, схема демонтажа отделки стен, схема демонтажа напольных покрытий, схема демонтажа покрытий потолка				

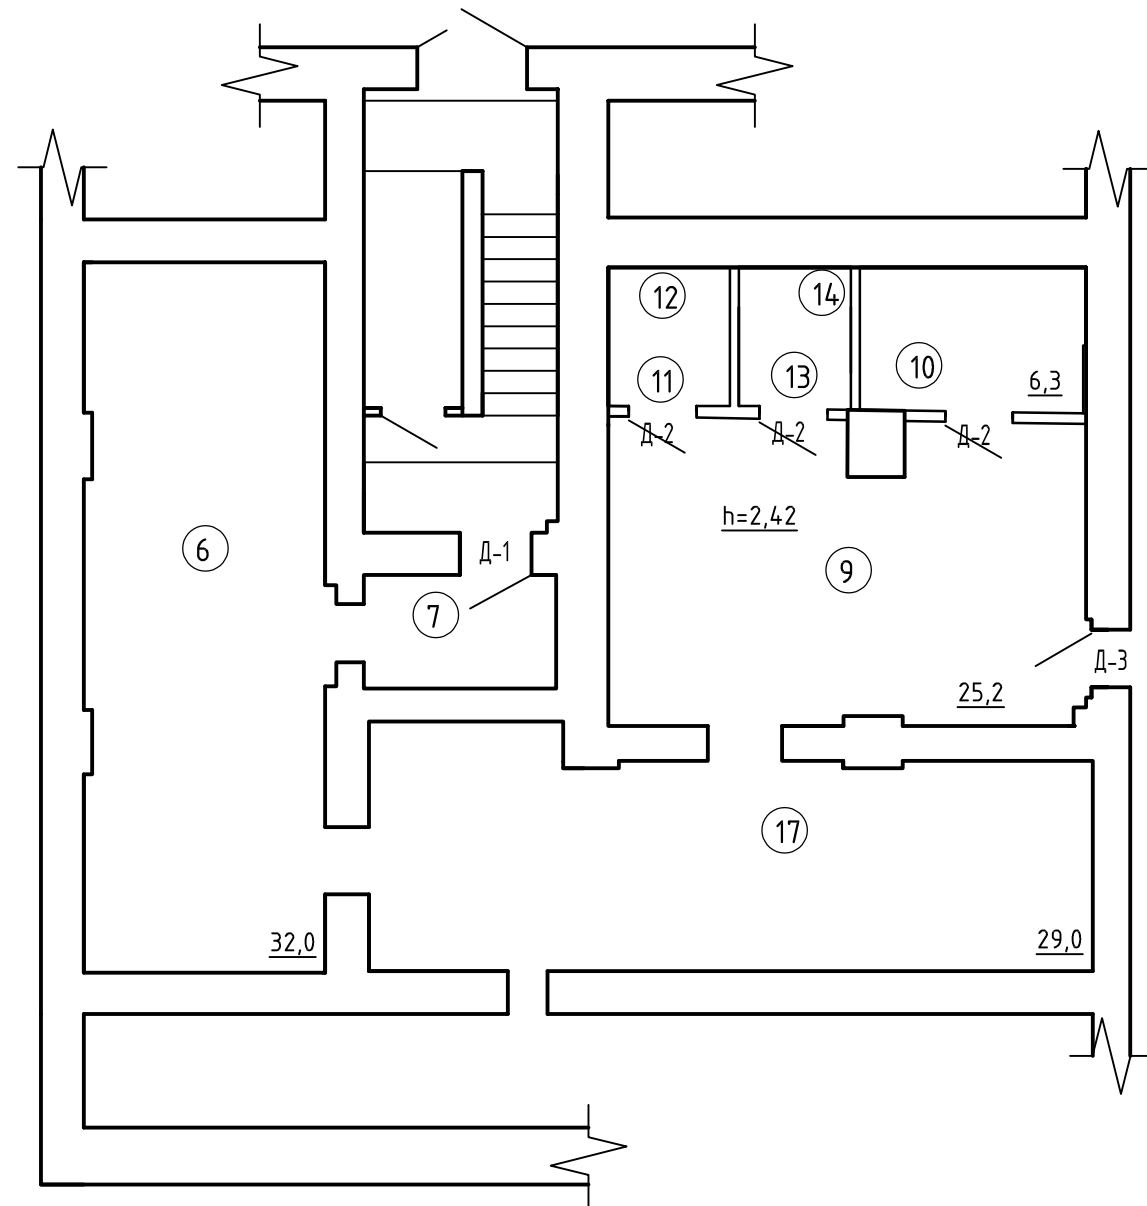Схема заполнения дверных проемов



Спецификация на заполнение дверных проемов

	Обозначение	Наименование	Кол-во	Масса ед.кг	Примечание
Д-1	ГОСТ Р 42.4.07-2020	ДУ-IV-3 1800(н)х800	1		
Д-2	ГОСТ 475-2016	ДС 1 Рн 21х7 Г БПр Мд2	3		
Д-3	ГОСТ Р 42.4.07-2020	ДУ-IV-3 1800(н)х800	1		

Условные обозначения :

ГОСТ Р 42.4.07-2020 Гражданская оборона
 ДУ-IV-3 1800(н)х800 - Дверь убежищ, 4 класса защиты убежища, 3 номер разработки, 1800(н)х800


ГОСТ 475-2016 Блоки дверные деревянные и комбинированные
 ДМ-дверной блок межкомнатный, ДС-дверной блок санузелов
 1- однопольный; Рн-распашной; Г-глухой; БПр-без порога; Мд2-класс прочности Мд2

1. Перед заказом дверей размеры уточнить по месту;
2. Выполнить оштукатуривание откосов

Согласовано	
Взам. инв. №	
Подп. и дата	
Инв. № подл.	

						033-2023/653-AP				
						Капитальный ремонт защитного сооружения гражданской обороны, расположенного по адресу: г. Пермь, ул. Куйбышева, 86 (№ 653)				
Изм.	Кол.	Лист	№ док.	Подпись	Дата	Архитектурные решения		Стадия	Лист	Листов
Выполнил	Пилюгина							Р	5	
Проверил						Ведомость заполнения дверных и оконных проемов		ООО "Альда"		
Тех.директор										
ГИП										

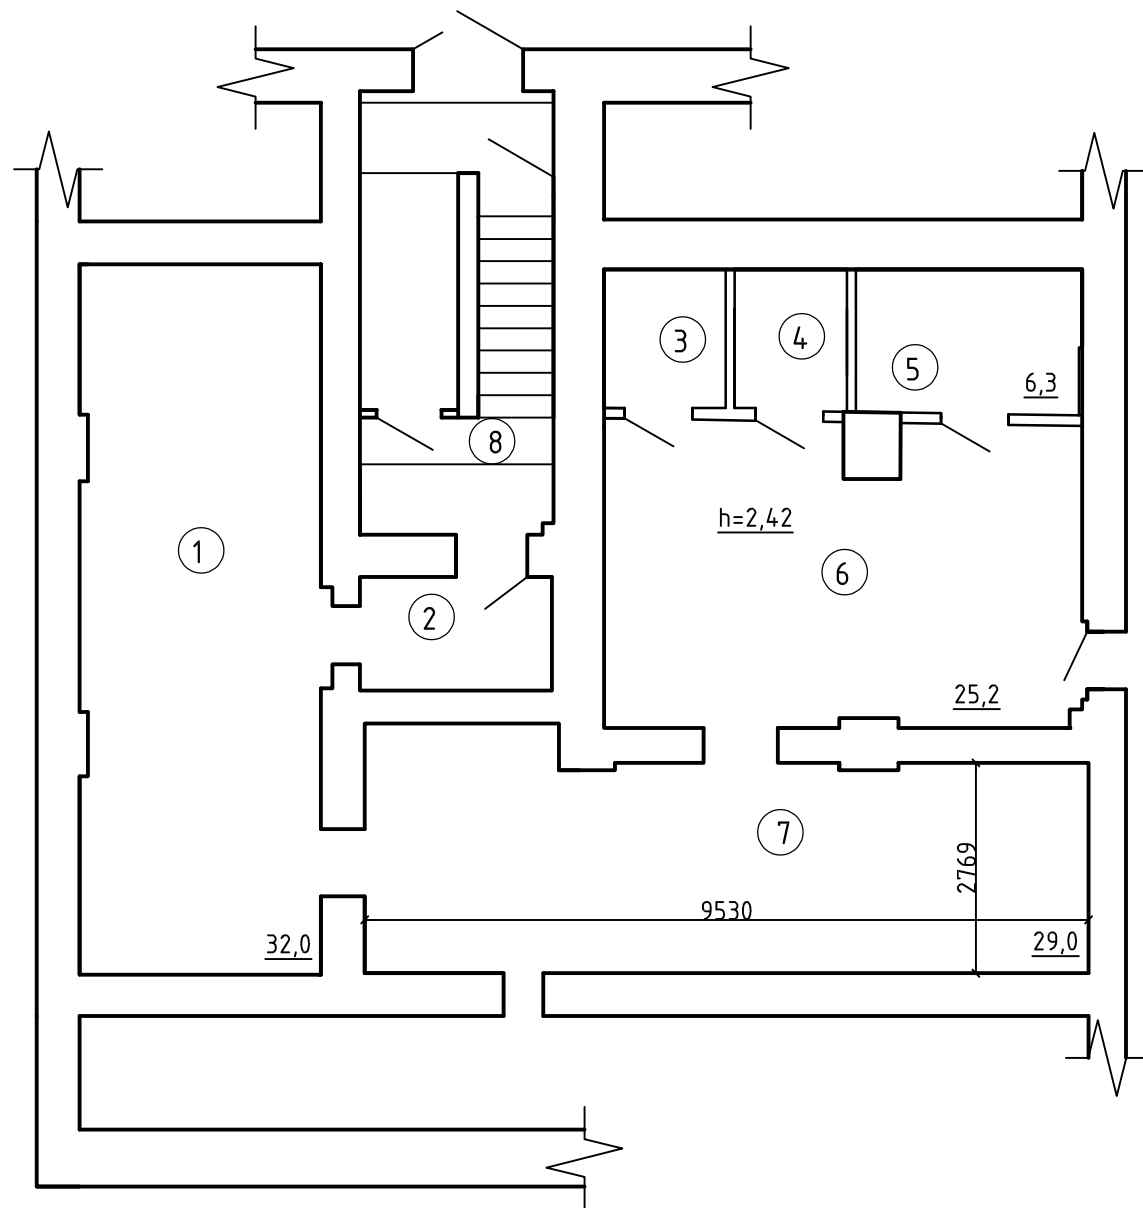План после ремонта М1:100



Экспликация помещений		
Номер помещ.	Наименование	Площадь м ²
1	Помещения для укрываемых	32,0
2	Тамбур	4,1
3	Санузел	3,2
4	Умывальная	3,0
5	Кладовая для продуктов	6,3
6	Помещения для укрываемых	25,2
7	Помещения для укрываемых	29,0
Итого:		102,8

Согласовано	
Взам. инв. №	
Подп. и дата	
Инв. № подл.	

						033-2023/653-AP			
						Капитальный ремонт защитного сооружения гражданской обороны, расположенного по адресу: г. Пермь, ул. Куйбышева, 86 (№ 653)			
Изм.	Кол.	Лист	№ док.	Подпись	Дата	Архитектурные решения	Стадия	Лист	Листов
Выполнил	Пилюгина						Р	6	
Проверил						План после ремонта	ООО "Альба"		
Тех. директор									
ГИП									

Ведомость отделки помещений

№	Наименование помещения	Вид отделки								
		Потолок	S, м ²	Состав работ	Стены и перегородки	S, м ²	Состав работ	Пол	S, м ²	Состав работ
1	Помещения для укрываемых	1. Поливинилацетатная вододispersионная краска 2. Заделка трещин и раковин цементным раствором М50 3. Гидроизоляционный состав проникающего действия КТ трон -1 в 2 слоя, толщиной 1,0 мм каждый 4. Грунтовка КТ грунт Э-21 в 2 слоя	32,0	Обеспыливание, промывка водой, грунтовка 2 слоя, нанесение гидроизоляционного состава 2 слоя, затирка, заделка трещин цементным раствором, окрашивание потолка краской	1. Поливинилацетатная вододispersионная краска 2. Сплошное выравнивание стен ремонтным составом КТ трон-3 толщиной 15 мм 3. Гидроизоляционный состав проникающего действия КТ трон -1 в 2 слоя, толщиной 1,0 мм каждый 4. Грунтовка КТ грунт Э-21 в 2 слоя	62,2	Обеспыливание, промывка водой, грунтовка 2 слоя, нанесение гидроизоляционного состава 2 слоя, сплошное выравнивание стен ремонтным составом, окраска поверхностей стен краской	1. Бетонная подготовка толщиной 50 мм марка бетона В15 с армированием сеткой Вр-1 с шагом 50x50 мм. 2. Самоклеющаяся гидроизоляция пола техноколь толщиной 1,5 мм с заведением на стены на 300 мм. 3. Праймер битумный на водной основе	32,0	Обеспыливание, промывка водой, нанесение битумного праймера на водной основе 1 слоем, укладка рулонной гидроизоляции с заведением на стены на 300 мм, монтаж бетонной подготовки с армированием сеткой
2	Тамбур		4,1			19,5			4,1	
3	Санузел		3,2			16,5			3,2	
4	Умывальная		3,0			16,0			3,0	
5	Кладовая для продуктов		6,3			23,6			6,3	
6	Помещения для укрываемых		25,2			54,5			25,2	
7	Помещения для укрываемых		29,0			63,0			29,0	
8	Лестница		7,1			35,0			7,1	
Итого:		109,9	Итого:	290,3	Итого:	109,9				

Согласовано	
Взам. инв. №	
Подп. и дата	
Инв. № подл.	

033-2023/653-AP					
Капитальный ремонт защитного сооружения гражданской обороны, расположенного по адресу: г. Пермь, ул. Куйбышева, 86 (№ 653)					
Изм.	Кол.	Лист	№ док.	Подпись	Дата
Выполнил	Пилюгина				
Проверил					
Тех. директор					
ГИП					
Архитектурные решения				Стадия	Лист
Ведомость отделки помещений после ремонта				Р	7
				ООО "Альда"	