

УТВЕРЖДЕНА
приказом Министерства строительства
и жилищно-коммунального хозяйства
Российской Федерации
от 25 апреля 2017 г. № 741/пр

Градостроительный план земельного участка №

Р Ф - 5 9 - 2 - 0 3 - 0 - 0 0 - 2 0 2 6 - 0 2 4 3 - 0

Градостроительный план земельного участка подготовлен на основании

заявления Департамента земельных отношений администрации города Перми от 27.01.2026

(реквизиты заявления правообладателя земельного участка, иного лица в случаях, предусмотренных частями 1.1 и 1.2 статьи 57.3 Градостроительного кодекса Российской Федерации, с указанием ф.и.о. заявителя – физического лица, либо реквизиты заявления и наименование заявителя – юридического лица о выдаче градостроительного плана земельного участка)

Местонахождение земельного участка

край Пермский

(субъект Российской Федерации)

Пермь, улица Причальная, з/у 11в

(муниципальный район или городской округ)

(поселение)

Описание границ земельного участка (образуемого земельного участка):

Обозначение (номер) характерной точки	Перечень координат характерных точек в системе координат, используемой для ведения Единого государственного реестра недвижимости	
	X	Y
1	514542.62	2213332.34
2	514537.23	2213347.20
3	514536.72	2213347.10
4	514533.65	2213356.09
5	514533.98	2213356.20
6	514532.34	2213360.74
7	514532.09	2213360.64
8	514527.05	2213375.36
9	514497.54	2213364.63
10	514512.47	2213321.63
11	514512.50	2213321.54
1	514542.62	2213332.34

Кадастровый номер земельного участка (при наличии) или в случаях, предусмотренных частями 1.1 и 1.2 статьи 57.3 Градостроительного кодекса Российской Федерации, условный номер образуемого земельного участка на основании утвержденных проекта межевания территории и (или) схемы расположения земельного участка или земельных участков на кадастровом плане территории

59:01:1717115:36

Площадь земельного участка

1442 кв.м

Информация о расположенных в границах земельного участка объектах капитального строительства

В границах земельного участка расположены объекты капитального строительства. Количество объектов 1 единиц(ы). Описание объектов капитального строительства приводится в подразделе 3.1 «Объекты капитального строительства» или подразделе 3.2 «Объекты, включенные в единый государственный реестр объектов культурного наследия (памятников истории и культуры) народов Российской Федерации» раздела 3

Информация о границах зоны планируемого размещения объекта капитального строительства в соответствии с утвержденным проектом планировки территории (при наличии)

Проект планировки территории не утвержден

Обозначение (номер) характерной точки	Перечень координат характерных точек в системе координат, используемой для ведения Единого государственного реестра недвижимости	
	X	Y
-	-	-

Реквизиты проекта планировки территории и (или) проекта межевания территории в случае, если земельный участок расположен в границах территории, в отношении которой утверждены проект планировки территории и (или) проект межевания территории

Документация по планировке территории не утверждена

(указывается в случае, если земельный участок расположен в границах территории, в отношении которой утверждены проект планировки территории и (или) проект межевания территории)

Информация о расположении земельного участка в границах территории, в отношении которой принято решение о комплексном развитии территории и (или) заключен договор о комплексном развитии территории

Информация отсутствует

(указывается в случае, если земельный участок расположен в границах территории в отношении которой принято решение о комплексном развитии территории и (или) заключен договор о комплексном развитии территории)

**Градостроительный план
подготовлен**

Зерниной Екатериной Вячеславовной, и. о. заместителя министра по
управлению имуществом и градостроительной деятельности Пермского края
(ф.и.о., должность уполномоченного лица, наименование органа)


М.П.
(при наличии)

(подпись)

Е.В.Зернина
(расшифровка подписи)

Дата выдачи: 10.02.2026
(ДД.ММ.ГГГГ)

Чертеж градостроительного плана земельного участка

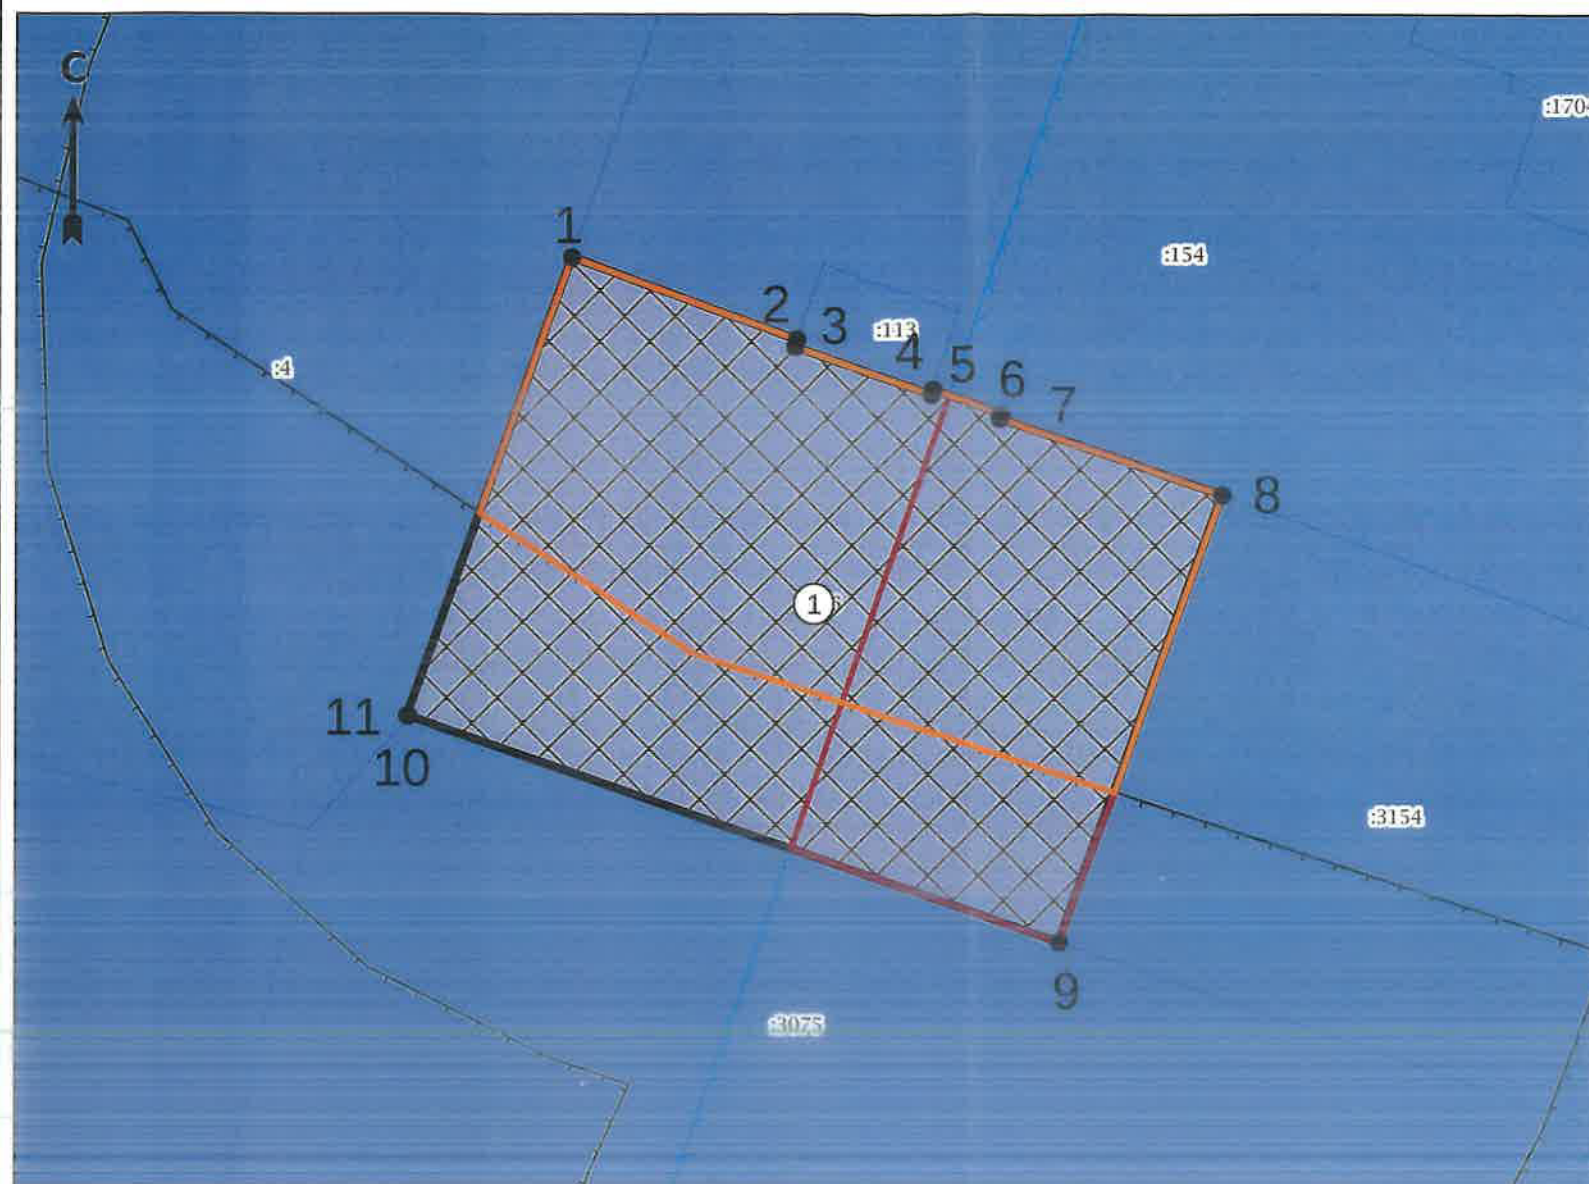

Экспликация

№ п/п	Наименование	Примечание
1	Границы, в пределах которых разрешается строительство объектов капитального строительства, устанавливаемые с учетом минимальных отступов от грании земельного участка	

Чертеж градостроительного плана земельного участка разработан Министерством по управлению имуществом и градостроительной деятельности Пермского края.

Ситуационный план М 1:5000



Условные обозначения

-  Точка подбора границ земельного участка (координаты смотри в ведомости координат)
-  Границы, в пределах которых разрешается строительство объектов капитального строительства, устанавливаемые с учетом минимальных отступов от границ земельного участка
-  Граница земельного участка ГПЗУ
-  Границы земельных участков
-  Зона производственно-коммунальных объектов III класса вредности
- ЗУ частично расположен в границах ЗОУИТ
-  Зона охраны природных объектов «Часть прибрежной защитной полосы Волжского водохранилища», 59-01-6.3928
-  Зона охраны природных объектов «Часть водоохранной зоны Волжского водохранилища», 59-01-6.2096
-  Санитарно-защитная зона предприятий, сооружений и иных объектов «ООО Автобаза №8»
- ЗУ полностью расположен в границах ЗОУИТ
-  Санитарно-защитная зона предприятий, сооружений и иных объектов «Выборы В.Н.»
-  Санитарно-защитная зона предприятий, сооружений и иных объектов «АООТ Завод Стройдеталь»
-  Санитарно-защитная зона предприятий, сооружений и иных объектов «Петров Александр Николаевич»
-  Санитарно-защитная зона предприятий, сооружений и иных объектов «АООТ Управление Трест 6/29»
-  Санитарно-защитная зона предприятий, сооружений и иных объектов «Единая санитарно-защитная зона для группы предприятий расположенных на промышленной площадке ФКП «Пермский парашоховый завод», 59-00-6.1983
-  Охранная зона транспорта «Зона с особыми условиями использования - Приаэродромная территория аэродрома аэропорта Большое Садино», 59-32-6.553

							Российская Федерация, Пермский край, г.о. Пермский, г. Пермь, ул. Причальная, з/у 11б			
Изм.	Кол. уч.	Лист	№ док.	Подпись	Дата					
							Градостроительный план земельного участка площадью 1442 кв.м, кадастровый номер 59:01:1717115-36	Масштаб	Лист	Листов
								1500	1	1
Разработчик	Е.В.Зернина		02.26				Чертеж градостроительного плана земельного участка, ситуационный план М 1:5000, экспликация	Министерство по управлению имуществом и градостроительной деятельности Пермского края		
Исполнитель	А.Э.Мартышева		02.26							

2. Информация о градостроительном регламенте либо требованиях к назначению, параметрам и размещению объекта капитального строительства на земельном участке, на который действие градостроительного регламента не распространяется или для которого градостроительный регламент не устанавливается

Земельный участок расположен в территориальной зоне ПК-3 «Зона производственно-коммунальных объектов III класса вредности». Установлен градостроительный регламент.

2.1. Реквизиты акта органа государственной власти субъекта Российской Федерации, органа местного самоуправления, содержащего градостроительный регламент либо реквизиты акта федерального органа государственной власти, органа государственной власти субъекта Российской Федерации, органа местного самоуправления, иной организации, определяющего, в соответствии с федеральными законами, порядок использования земельного участка, на который действие градостроительного регламента не распространяется или для которого градостроительный регламент не устанавливается

Решение Пермской городской Думы от 26.06.2007 № 143 «Об утверждении правил землепользования и застройки города Перми».

2.2. Информация о видах разрешенного использования земельного участка

ПК-3 Зона производственно-коммунальных объектов III класса вредности

Основные виды разрешенного использования:

тяжелая промышленность (6.2),
автомобилестроительная промышленность (6.2.1),
легкая промышленность (6.3),
фармацевтическая промышленность (6.3.1),
пищевая промышленность (6.4),
нефтехимическая промышленность (6.5),
строительная промышленность (6.6),
целлюлозно-бумажная промышленность (6.11),
энергетика (6.7),
деловое управление (4.1),
склады (6.9),
складские площадки (6.9.1),
автомобильный транспорт (7.2),
железнодорожный транспорт (7.1),
приюты для животных (3.10.2),
служебные гаражи (4.9),
автомобильные мойки (4.9.1.3),
ремонт автомобилей (4.9.1.4),
обеспечение внутреннего правопорядка (8.3),
заправка транспортных средств (4.9.1.1),
водный транспорт (7.3),
коммунальное обслуживание (3.1).

Вспомогательные виды разрешенного использования:

зеленые насаждения,
амбулаторно-поликлиническое обслуживание (3.4.1),
бытовое обслуживание (3.3),
магазины (4.4),
общественное питание (4.6),
спорт (5.1),
религиозное использование (3.7),
объекты наружного противопожарного водоснабжения (пожарные резервуары, водоемы).

Условно разрешенные виды использования:

среднее и высшее профессиональное образование (3.5.2),
обеспечение научной деятельности (3.9),
антенны сотовой, радиорелейной и спутниковой связи.

2.3. Предельные (минимальные и (или) максимальные) размеры земельного участка и предельные параметры разрешенного строительства, реконструкции объекта капитального строительства, установленные градостроительным регламентом для территориальной зоны, в которой расположен земельный участок:

Предельные (минимальные и (или) максимальные) размеры земельных участков, в том числе их площадь			Минимальные отступы от границ земельного участка в целях определения мест допустимого размещения зданий, строений, сооружений, за пределами которых запрещено строительство зданий, строений, сооружений	Предельное количество этажей и (или) предельная высота зданий, строений, сооружений	Максимальный процент застройки в границах земельного участка, определяемый как отношение суммарной площади земельного участка, которая может быть застроена, ко всей площади земельного участка, %	Требования к архитектурным решениям объектов капитального строительства, расположенным в границах территории исторического поселения федерального или регионального значения	Иные показатели
1	2	3	4	5	6	7	8
Длина, м	Ширина, м	Площадь, м² или га					
Без ограничений	Без ограничений	Минимальный размер земельного участка - 1 кв.м. Максимальный размер земельного участка - 10000000 кв.м. Минимальный размер земельного участка для стоянок автотранспорта - 300 кв.м.	Минимальный отступ от границ земельного участка до места допустимого размещения зданий, строений - 0 м.	Без ограничений	Без ограничений	-	Максимальный выступ за красную линию нависающих частей здания наземных уровней, выступающих из плоскости наружной стены фасада здания на высоте не менее 4,5 м над территорией общего пользования, составляет не более 1,2 м от красной линии. В случаях, когда линия регулирования застройки отличается от красной линии, указанный выступ может быть произведен за линию регулирования застройки. Максимальный класс опасности (в соответствии с санитарно-эпидемиологическими правилами) объектов капитального строительства, размещаемых на земельных участках, - III. В случае если в границах территориальной зоны предусматривается осуществление деятельности по комплексному развитию территории, расчет показателей минимально

							допустимого уровня обеспеченности территории объектами коммунальной, транспортной, социальной инфраструктур и расчет показателей максимально допустимого уровня территориальной доступности указанных объектов для населения осуществляются в соответствии с утвержденными нормативами градостроительного проектирования.
--	--	--	--	--	--	--	---

2.4. Требования к назначению, параметрам и размещению объекта капитального строительства на земельном участке, на который действие градостроительного регламента не распространяется или для которого градостроительный регламент не устанавливается (за исключением случая, предусмотренного пунктом 7.1 части 3 статьи 57.3 Градостроительного кодекса Российской Федерации):

Причины отнесения земельного участка к виду земельного участка, на который действие градостроительного регламента не распространяется или для которого градостроительный регламент не устанавливается	Реквизиты акта, регулирующие использование земельного участка	Требования к использованию земельного участка	Требования к параметрам объекта капитального строительства			Требования к размещению объектов капитального строительства	
			Предельное количество этажей и (или) предельная высота зданий, строений, сооружений	Максимальный процент застройки в границах земельного участка, определяемый как отношение суммарной площади земельного участка, которая может быть застроена, ко всей площади земельного участка	Иные требования к параметрам объекта капитального строительства	Минимальные отступы от границ земельного участка в целях определения мест допустимого размещения зданий, строений, сооружений, за пределами которых запрещено строительство зданий, строений, сооружений	Иные требования к размещению объектов капитального строительства
1	2	3	4	5	6	7	8
-	-	-	-	-	-	-	-

2.5. Предельные параметры разрешенного строительства, реконструкции объекта капитального строительства, установленные положением об особо охраняемых природных территориях, в случае выдачи градостроительного плана земельного участка в отношении земельного участка, расположенного в границах особо охраняемой природной территории:

[illegible]

3. Информация о расположенных в границах земельного участка объектах капитального строительства и объектах культурного наследия

3.1. Объекты капитального строительства

№ _____, Не имеется _____, Объект незавершенного строительства, площадь застройки 963,5 кв. м _____, (согласно чертежу(ам) _____) (назначение объекта капитального строительства, этажность, высотность, общая _____) градостроительного плана) _____ площадь, площадь застройки) инвентаризационный или кадастровый номер _____ 59:01:1717115:424

3.2. Объекты, включенные в единый государственный реестр объектов культурного наследия (памятников истории и культуры) народов Российской Федерации

№ _____, Информация отсутствует _____, Информация отсутствует _____, (согласно чертежу(ам) _____) (назначение объекта культурного наследия, общая площадь, площадь застройки) градостроительного плана) _____

Информация отсутствует _____ (наименование органа государственной власти, принявшего решение о включении выявленного объекта культурного наследия в реестр, реквизиты этого решения)

регистрационный номер в реестре _____ Информация отсутствует _____ от _____ Информация отсутствует _____ (дата)

4. Информация о расчетных показателях минимально допустимого уровня обеспеченности территории объектами коммунальной, транспортной, социальной инфраструктур и расчетных показателях максимально допустимого уровня территориальной доступности указанных объектов для населения в случае, если земельный участок расположен в границах территории, в отношении которой предусматривается осуществление деятельности по комплексному и устойчивому развитию территории:

Информация о расчетных показателях минимально допустимого уровня обеспеченности территории								
Объекты коммунальной инфраструктуры			Объекты транспортной инфраструктуры			Объекты социальной инфраструктуры		
Наименование вида объекта	Единица измерения	Расчетный показатель	Наименование вида объекта	Единица измерения	Расчетный показатель	Наименование вида объекта	Единица измерения	Расчетный показатель
1	2	3	4	5	6	7	8	9
-	-	-	-	-	-	-	-	-
Информация о расчетных показателях максимально допустимого уровня территориальной доступности								
Наименование вида объекта	Единица измерения	Расчетный показатель	Наименование вида объекта	Единица измерения	Расчетный показатель	Наименование вида объекта	Единица измерения	Расчетный показатель
1	2	3	4	5	6	7	8	9
-	-	-	-	-	-	-	-	-

5. Информация об ограничениях использования земельного участка, в том числе если земельный участок полностью или частично расположен в границах зон с особыми условиями использования территорий

Земельный участок полностью расположен в границах зоны с особыми условиями использования территории Санитарно-защитная зона предприятий, сооружений и иных объектов «Единая санитарно-защитная зона для группы предприятий расположенных на промышленной площадке ФКП «Пермский пороховой завод», 59:00-6.1983, площадь земельного участка, покрываемая зоной с особыми условиями использования территории, составляет 1442 кв.м. (Постановление Главного государственного санитарного врача Российской Федерации от 04.07.2016 № 85 «Об установлении размера санитарно-защитной зоны группы предприятий, расположенных на промышленной площадке ФКП «Пермский пороховой завод», на территории Пермского края»).

Земельный участок полностью расположен в границах зоны с особыми условиями использования территории Охранная зона транспорта «Зона с особыми условиями использования - Приаэродромная территория аэродрома аэропорта Большое Савино», 59:32-6.553, площадь земельного участка, покрываемая зоной с особыми условиями использования территории, составляет 1442 кв.м. (Постановление Правительства

Российской Федерации от 11.03.2010 № 138 «Об утверждении Федеральных правил использования воздушного пространства Российской Федерации»).

Земельный участок частично расположен в границах зоны с особыми условиями использования территории Санитарно-защитная зона предприятий, сооружений и иных объектов «ООО Автобаза №1», площадь земельного участка, покрываемая зоной с особыми условиями использования территории, составляет 940,68 кв.м. (Постановление администрации города Перми от 22.11.2005 № 2735 «Об утверждении перечней и проектов границ общих и индивидуальных санитарно-защитных зон промышленных предприятий и объектов, расположенных на территории города Перми»).

Земельный участок полностью расположен в границах зоны с особыми условиями использования территории Санитарно-защитная зона предприятий, сооружений и иных объектов «АООТ Завод Стройдеталь», площадь земельного участка, покрываемая зоной с особыми условиями использования территории, составляет 1442 кв.м. (Постановление администрации города Перми от 22.11.2005 № 2735 «Об утверждении перечней и проектов границ общих и индивидуальных санитарно-защитных зон промышленных предприятий и объектов, расположенных на территории города Перми»).

Земельный участок полностью расположен в границах зоны с особыми условиями использования территории Санитарно-защитная зона предприятий, сооружений и иных объектов «АООТ Управление Трест 6/29», площадь земельного участка, покрываемая зоной с особыми условиями использования территории, составляет 1442 кв.м. (Постановление администрации города Перми от 22.11.2005 № 2735 «Об утверждении перечней и проектов границ общих и индивидуальных санитарно-защитных зон промышленных предприятий и объектов, расположенных на территории города Перми»).

Земельный участок полностью расположен в границах зоны с особыми условиями использования территории Санитарно-защитная зона предприятий, сооружений и иных объектов «Петров Александр Николаевич», площадь земельного участка, покрываемая зоной с особыми условиями использования территории, составляет 1442 кв.м. (Постановление администрации города Перми от 22.11.2005 № 2735 «Об утверждении перечней и проектов границ общих и индивидуальных санитарно-защитных зон промышленных предприятий и объектов, расположенных на территории города Перми»).

Земельный участок полностью расположен в границах зоны с особыми условиями использования территории Санитарно-защитная зона предприятий, сооружений и иных объектов «Выборов В.Н.», площадь земельного участка, покрываемая зоной с особыми условиями использования территории, составляет 1442 кв.м. (Постановление администрации города Перми от 22.11.2005 № 2735 «Об утверждении перечней и проектов границ общих и индивидуальных санитарно-защитных зон промышленных предприятий и объектов, расположенных на территории города Перми»).

Земельный участок частично расположен в границах зоны с особыми условиями использования территории Зона охраны природных объектов «Часть прибрежной защитной полосы Воткинского водохранилища», 59:01-6.3928, площадь земельного участка, покрываемая зоной с особыми условиями использования территории, составляет 596,37 кв.м. (Приказ Камского бассейнового водного управления Федерального агентства водных ресурсов № 164 от 07.07.2014 «Об установлении границ водоохранных зон и прибрежных защитных полос Воткинского водохранилища»; ч. 15, 17 ст. 65 Водного кодекса Российской Федерации от 03.06.2006 № 74-ФЗ).

Земельный участок частично расположен в границах зоны с особыми условиями использования территории Зона охраны природных объектов «Часть водоохранной зоны Воткинского водохранилища», 59:01-6.2096, площадь земельного участка, покрываемая зоной с особыми условиями использования территории, составляет 596,37 кв.м. (Приказ Камского бассейнового водного управления Федерального агентства водных ресурсов № 164 от 07.07.2014 «Об установлении границ водоохранных зон и прибрежных защитных полос Воткинского водохранилища»; ч. 15, 17 ст. 65 Водного кодекса Российской Федерации от 03.06.2006 № 74-ФЗ).

6. Информация о границах зон с особыми условиями использования территорий, если земельный участок полностью или частично расположен в границах таких зон:

Наименование зоны с особыми условиями использования территории с указанием объекта, в отношении которого установлена такая зона	Перечень координат характерных точек в системе координат, используемой для ведения Единого государственного реестра недвижимости		
	Обозначение (номер) характерной точки	X	Y
	1	2	3
Санитарно-защитная зона предприятий,	1	514542,62	2213332,34

сооружений и иных объектов «Единая санитарно-защитная зона для группы предприятий расположенных на промышленной площадке ФКП «Пермский пороховой завод», 59:00-6.1983 (ЕГРН)	2	514537,23	2213347,20
	3	514536,72	2213347,10
	4	514533,65	2213356,09
	5	514533,98	2213356,20
	6	514532,34	2213360,74
	7	514532,09	2213360,64
	8	514527,05	2213375,36
	9	514497,54	2213364,63
	10	514512,47	2213321,63
	11	514512,50	2213321,54
Охранная зона транспорта «Зона с особыми условиями использования - Приаэродромная территория аэродрома аэропорта Большое Савино», 59:32-6.553 (ЕГРН)	1	514542,62	2213332,34
	2	514537,23	2213347,20
	3	514536,72	2213347,10
	4	514533,65	2213356,09
	5	514533,98	2213356,20
	6	514532,34	2213360,74
	7	514532,09	2213360,64
	8	514527,05	2213375,36
	9	514497,54	2213364,63
	10	514512,47	2213321,63
	11	514512,50	2213321,54
Санитарно-защитная зона предприятий, сооружений и иных объектов «ООО Автобаза №1» (ПЗЗ)	1	514539,11	2213305,99
	2	514516,61	2213340,43
	3	514496,42	2213402,01
Санитарно-защитная зона предприятий, сооружений и иных объектов «АООТ Завод Стройдеталь» (ПЗЗ)	1	514542,62	2213332,34
	2	514537,23	2213347,20
	3	514536,72	2213347,10
	4	514533,65	2213356,09
	5	514533,98	2213356,20
	6	514532,34	2213360,74
	7	514532,09	2213360,64
	8	514527,05	2213375,36
	9	514497,54	2213364,63
	10	514512,47	2213321,63
	11	514512,50	2213321,54
Санитарно-защитная зона предприятий, сооружений и иных объектов «АООТ Управление Трест 6/29» (ПЗЗ)	1	514542,62	2213332,34
	2	514537,23	2213347,20
	3	514536,72	2213347,10
	4	514533,65	2213356,09
	5	514533,98	2213356,20
	6	514532,34	2213360,74
	7	514532,09	2213360,64
	8	514527,05	2213375,36
	9	514497,54	2213364,63
	10	514512,47	2213321,63
	11	514512,50	2213321,54
Санитарно-защитная зона предприятий, сооружений и иных объектов «Петров Александр Николаевич» (ПЗЗ)	1	514542,62	2213332,34
	2	514537,23	2213347,20
	3	514536,72	2213347,10
	4	514533,65	2213356,09
	5	514533,98	2213356,20
	6	514532,34	2213360,74
	7	514532,09	2213360,64
	8	514527,05	2213375,36
	9	514497,54	2213364,63
	10	514512,47	2213321,63

	11	514512,50	2213321,54
Санитарно-защитная зона предприятий, сооружений и иных объектов «Выборов В.Н.» (ПЗЗ)	1	514542,62	2213332,34
	2	514537,23	2213347,20
	3	514536,72	2213347,10
	4	514533,65	2213356,09
	5	514533,98	2213356,20
	6	514532,34	2213360,74
	7	514532,09	2213360,64
	8	514527,05	2213375,36
	9	514497,54	2213364,63
	10	514512,47	2213321,63
	11	514512,50	2213321,54
Зона охраны природных объектов «Часть прибрежной защитной полосы Воткинского водохранилища», 59:01-6.3928 (ПЗЗ)	1	514474,40	2213336,70
	2	514567,76	2213369,21
Зона охраны природных объектов «Часть водоохранной зоны Воткинского водохранилища», 59:01-6.2096 (ПЗЗ)	1	514474,40	2213336,70
	2	514567,76	2213369,21

7. Информация о границах публичных сервитутов

Информация отсутствует

Обозначение (номер) характерной точки	Перечень координат характерных точек в системе координат, используемой для ведения Единого государственного реестра недвижимости	
	X	Y
-	-	-

8. Номер и (или) наименование элемента планировочной структуры, в границах которого расположен земельный участок

Информация отсутствует

9. Информация о возможности подключения (технологического присоединения) объектов капитального строительства к сетям инженерно-технического обеспечения (за исключением сетей электроснабжения), определяемая с учетом программ комплексного развития систем коммунальной инфраструктуры поселения, муниципального округа, городского округа (при их наличии), в состав которой входят сведения о максимальной нагрузке в возможных точках подключения (технологического присоединения) к таким сетям, а также сведения об организации, представившей данную информацию

Письмо от 30.01.2026 № исх.143-ЛК «О предоставлении информации» ООО «НОВОГОР-Прикамье»;
Письмо от 04.02.2026 № 51030-01-00599 «Информация о возможности подключения (технологического присоединения) к системе теплоснабжения» Филиал «Пермский» ПАО «Т Плюс»;
Письмо от 04.02.2026 № ПФ-600 «О предоставлении информации» АО «Газпром газораспределение Пермь»

10. Реквизиты нормативных правовых актов субъекта Российской Федерации, муниципальных правовых актов, устанавливающих требования к благоустройству территории

Решение Пермской городской Думы от 15 декабря 2020 года № 277 «Об утверждении Правил благоустройства территории города Перми»

11. Информация о красных линиях: Информация отсутствует

Обозначение (номер) характерной точки	Перечень координат характерных точек в системе координат, используемой для ведения Единого государственного реестра недвижимости	
	X	Y
-	-	-

12. Информация о требованиях к архитектурно-градостроительному облику объекта капитального строительства

Требования к архитектурно-градостроительному облику объекта капитального строительства
не установлены

N	Требования к архитектурно-градостроительному облику объекта капитального строительства	Показатель
-	-	-


Приложение (в случае, указанном в части 3.1 статьи 57.3 Градостроительного кодекса Российской Федерации)

Прошнуровано, пронумеровано и скреплено
печатью

(8) восемь лист 06

Е.В. Зернина /
Подпись /Расшифровка подписи/

« 10 » февраля 2026 года М.П.

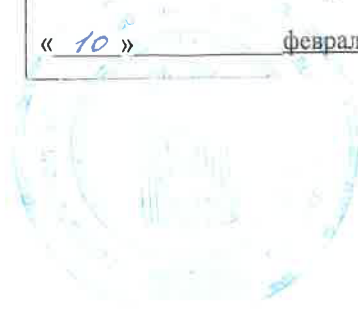

ДОКУМЕНТ ПОДПИСАН
ЭЛЕКТРОННОЙ ПОДПИСЬЮ

Сертификат 44AE518A8C07D25C07469C76CDBD49E3
Владелец
Действителен с 18.08.25 9:52:02 по 11.11.26 9:52:02