

Утверждена

(наименование документа об утверждении, включая наименования
органов государственной власти или органов местного
самоуправления, принявших решение об утверждении схемы
или подписавших соглашение о перераспределении земельных участков)


от _____ № _____

**Схема расположения земельного участка
на кадастровом плане территории**

Условный номер земельного участка

Площадь земельного участка: 859 кв. м.

Обозначение характерных точек границ	Координаты, м		Обозначение характерных точек границ	Координаты, м	
	X	Y		X	Y
1	516376.76	2237057.73	7	516408.50	2237043.56
2	516397.24	2237025.74	8	516405.20	2237047.33
3	516408.32	2237019.35	9	516402.01	2237051.17
4	516418.92	2237032.77	10	516398.91	2237055.10
5	516415.36	2237036.28	11	516395.91	2237059.10
6	516411.88	2237039.88	12	516393.01	2237063.17
			13	516390.26	2237067.30

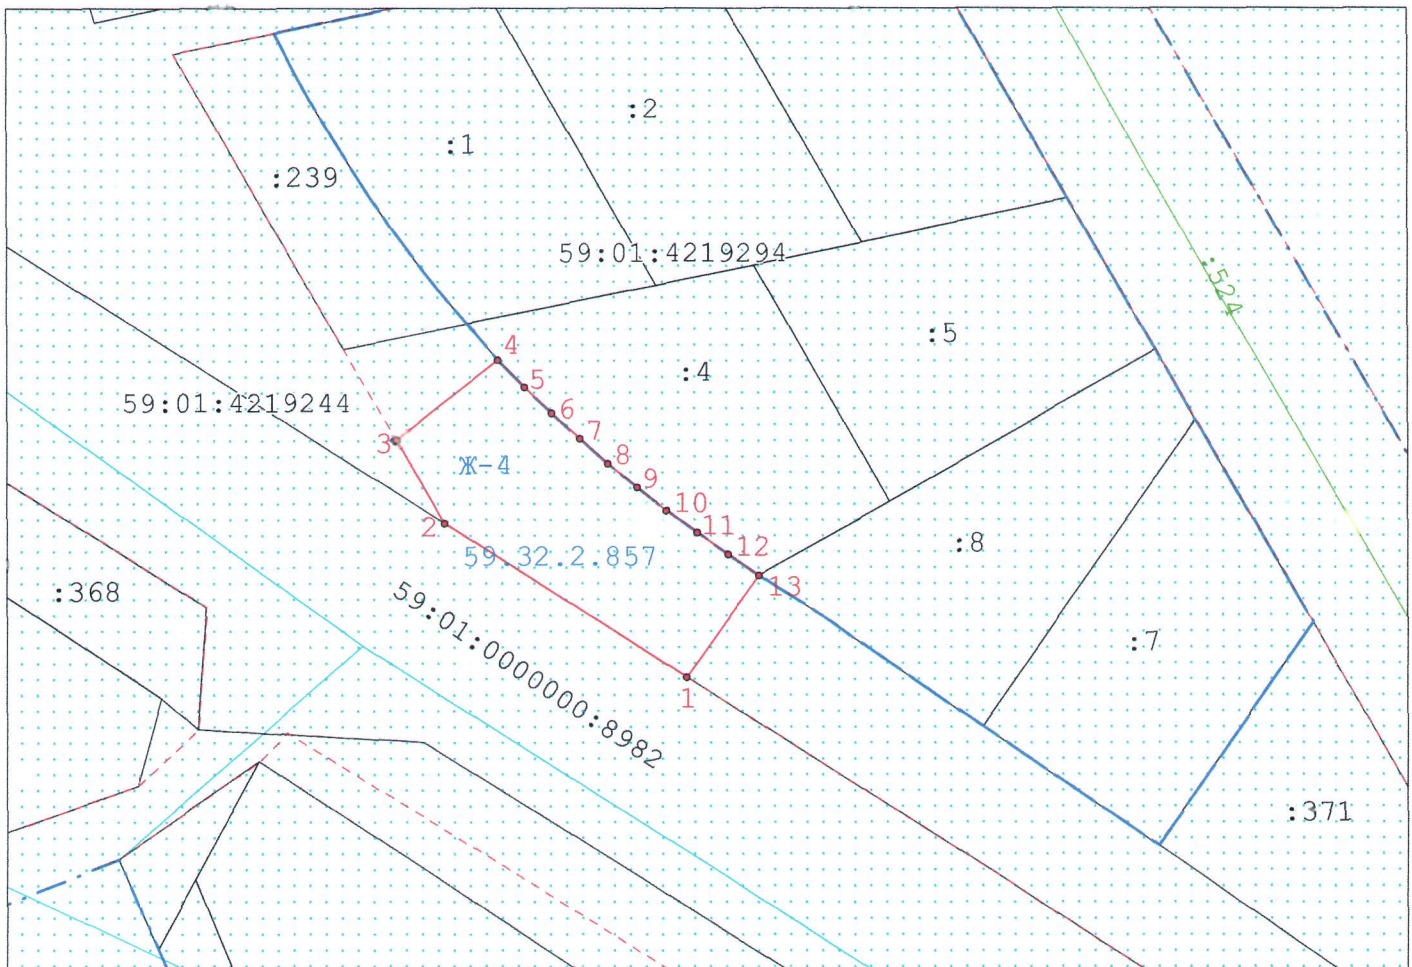











М 1:1000

Условные обозначения см. на следующем листе

Схема расположения земельного участка на кадастровом плане территории

Условные обозначения

-  - существующая часть границы, имеющиеся в ЕГРН сведения о которой достаточны для определения ее местоположения
-  - граница кадастрового квартала
-  - вновь образованная часть границы, сведения о которой досточны для определения ее местоположения
-  - красные линии
-  - обозначение кадастрового номера земельного участка
-  - обозначение кадастрового номера земельного участка, прекращающего свое существование обозначение кадастрового квартала
-  - граница территориальных зон, зон с особыми условиями использования территории
-  - обозначение территориальных зон, зон с особыми условиями использования территории
-  - характерная точка границы земельного участка
-  - линии регулирования застройки