


Утверждена

(наименование документа об утверждении, включая наименования
 органов государственной власти или органов местного
 самоуправления, принявших решение об утверждении схемы
 или подписавших соглашение о перераспределении земельных участков)
 от _____ № _____

Схема расположения земельного участка или земельных участков на кадастровом плане территории

Условный номер земельного участка: :3У1		
Площадь земельного участка: 1045 кв. м		
Обозначение характерных точек границ	Координаты, м	
	X	Y
1	2	3
н1	511 757, 33	2 227 950, 40
н2	511 746, 43	2 227 982, 37
н3	511 726, 93	2 227 991, 63
н4	511 714, 27	2 227 957, 22
н1	511 757, 33	2 227 950, 40
Координаты предоставлены в системе координат МСК-59 2 зона		

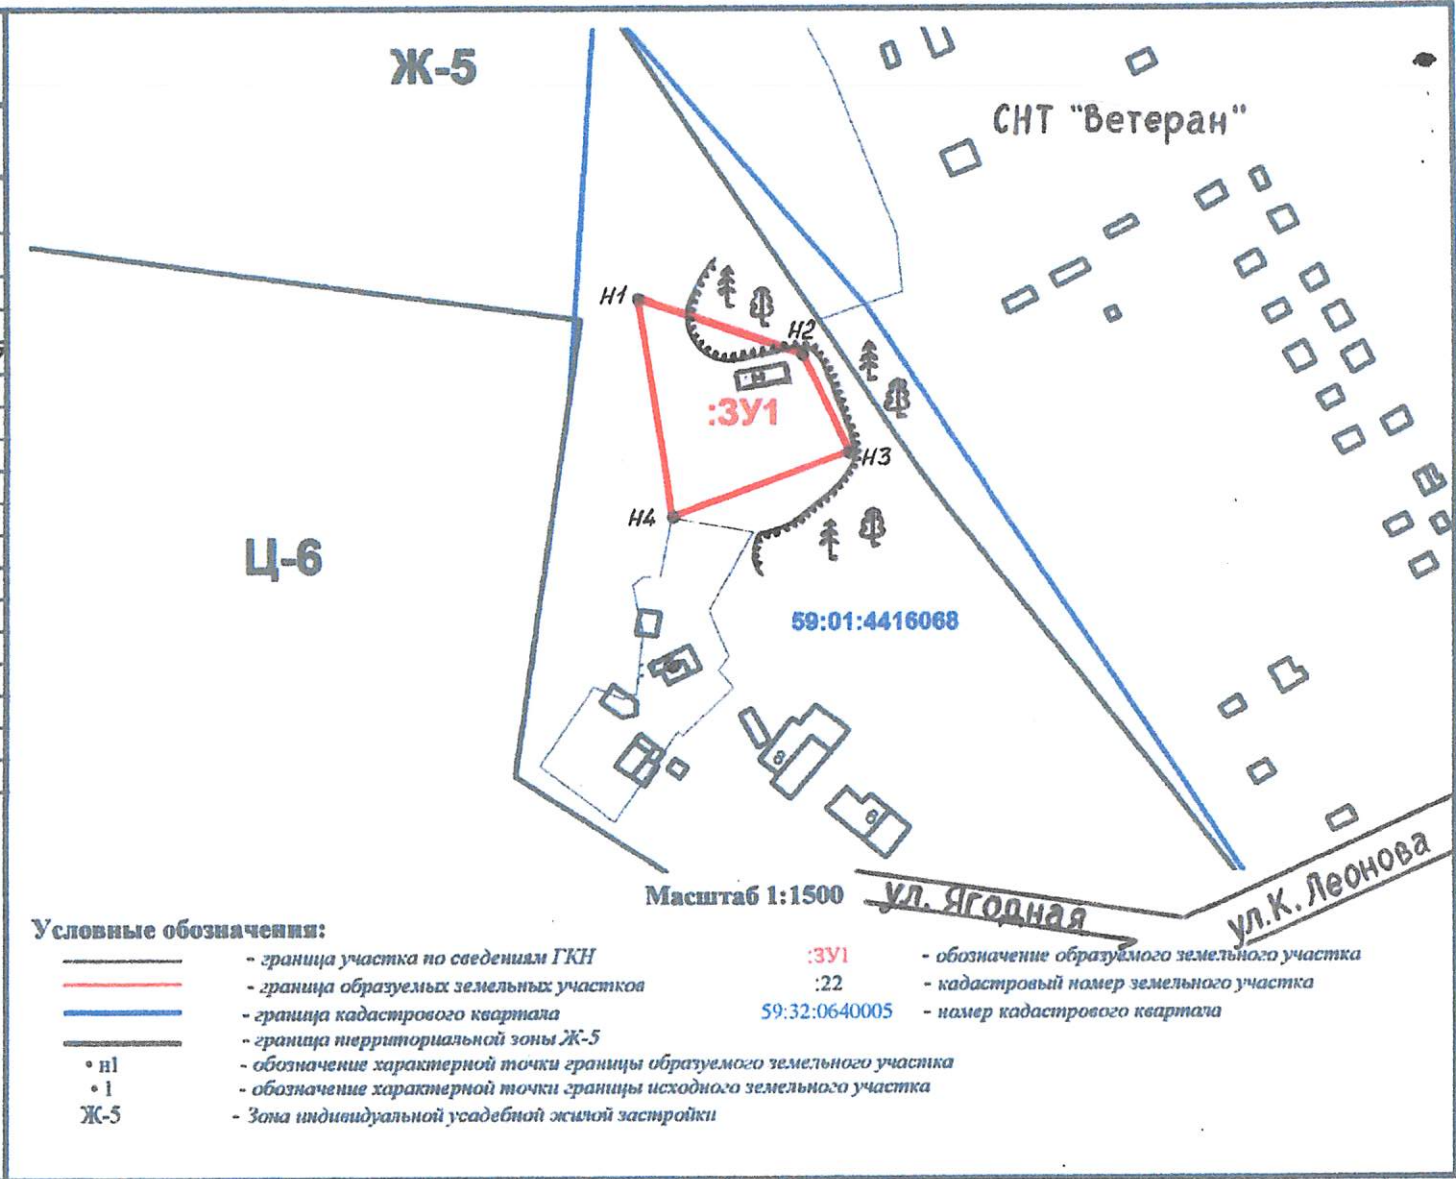

Условные обозначения:

- граница участка по сведениям ГКН
- граница образуемых земельных участков
- граница кадастрового квартала
- граница территориальной зоны Ж-5
- н1 - обозначение характерной точки границы образуемого земельного участка
- i - обозначение характерной точки границы исходного земельного участка
- Ж-5 - зона индивидуальной усадебной жилой застройки
- :3У1 - обозначение образуемого земельного участка
- :22 - кадастровый номер земельного участка
- 59:32:0640005 - номер кадастрового квартала